


PAÄLLYSRAKENNETAULUKKO

RAKENNEKERROKSET	MATERIAALI	PAKSUUS mm	MATER. E-MOD.	KANTAVUUS VAATIMUS MN/m2
Paällyste	AB 16	60	2500	237
Kantava kerros	SrM 0-56	200	280	181
Jakava kerros	KaM 0-56	390	200	127
YHTEENSÄ		650		
Suodatinkangas N2				

Kantavan päälle kiilauskerros KaM 0-16, 50 mm
 Liukuvalettava reunakivi näkömä 12 cm

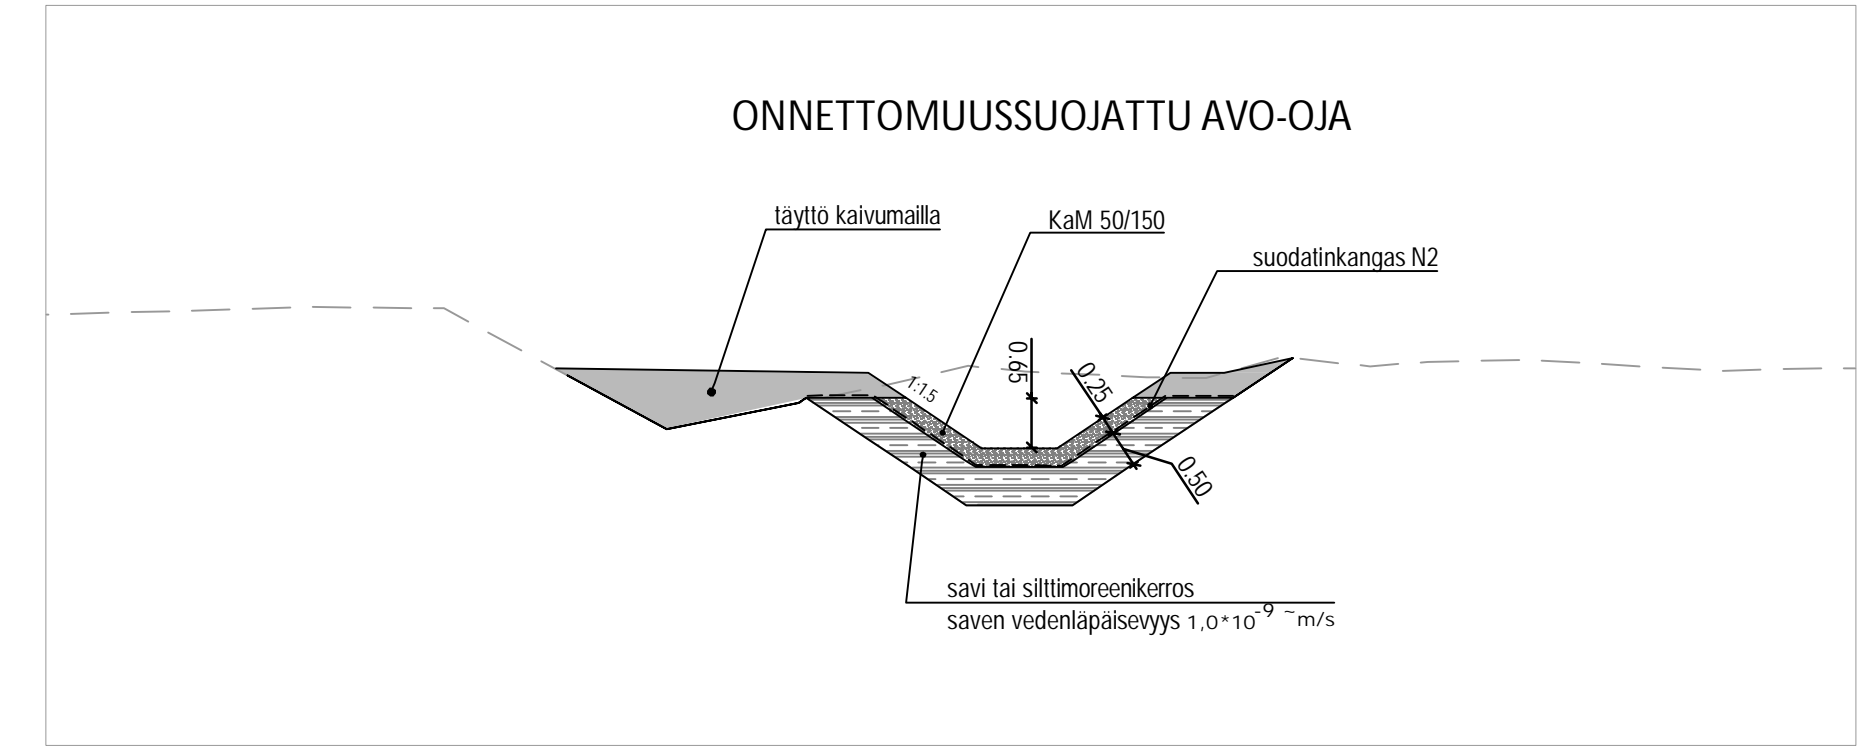

KONTIOLAHTI
HUMISEVANTIE

KATUSUUNNITELMA
PITUUSLEIKKAUS,
TYYPPIPOIKKILEIKKAUKSET

Koordinaattijärjestelmät: ETRS-GK30 ja N2000

RAMBOLL
1510092381-301
Piiustusnumero

KONTIOLAHDEN KUNTA
KUNTATEKNIikka

Päiväys 30.1.2026	Mittakaavat 1:100/1:1000, 1:100
Suunnittelija	Kadunpöytäpäätös
Hyväksyjät	Päätökset

Suunn.ala Piiir.no Osa no Vuosi M

Mikko Ruokolainen Helena Kokkonen