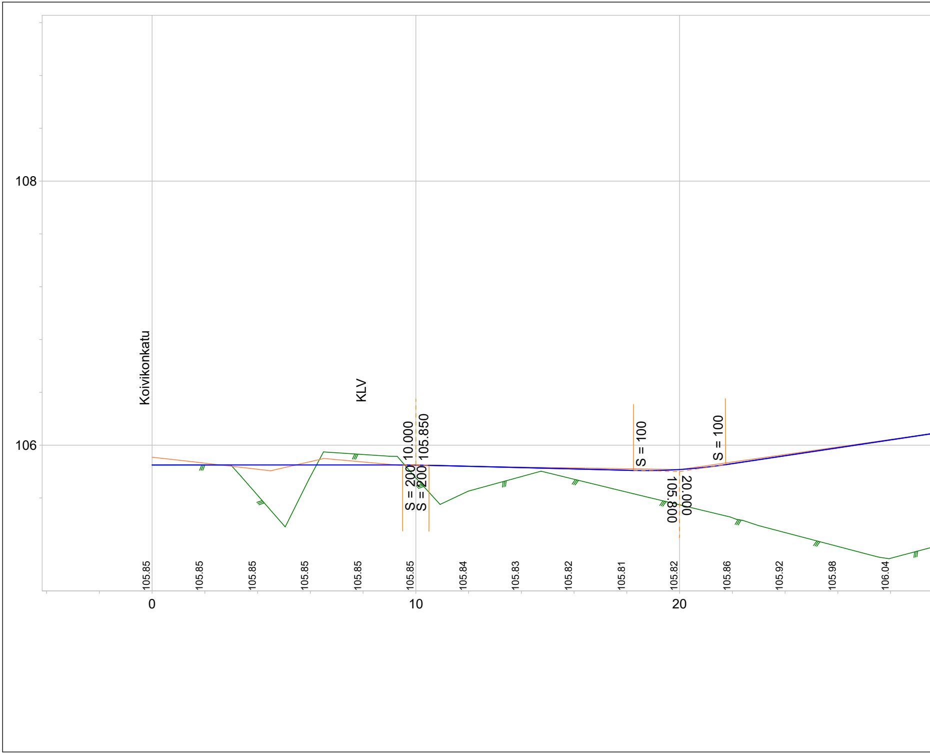
108
106
Koivikonkatu
KLV
10.000
105.850
S = 200
S = 200
S = 100
20.000
105.800
S = 100
105.85
105.85
105.85
105.85
105.85
105.85
105.84
105.83
105.82
105.81
105.82
105.86
105.92
105.98
106.04
0
10
20

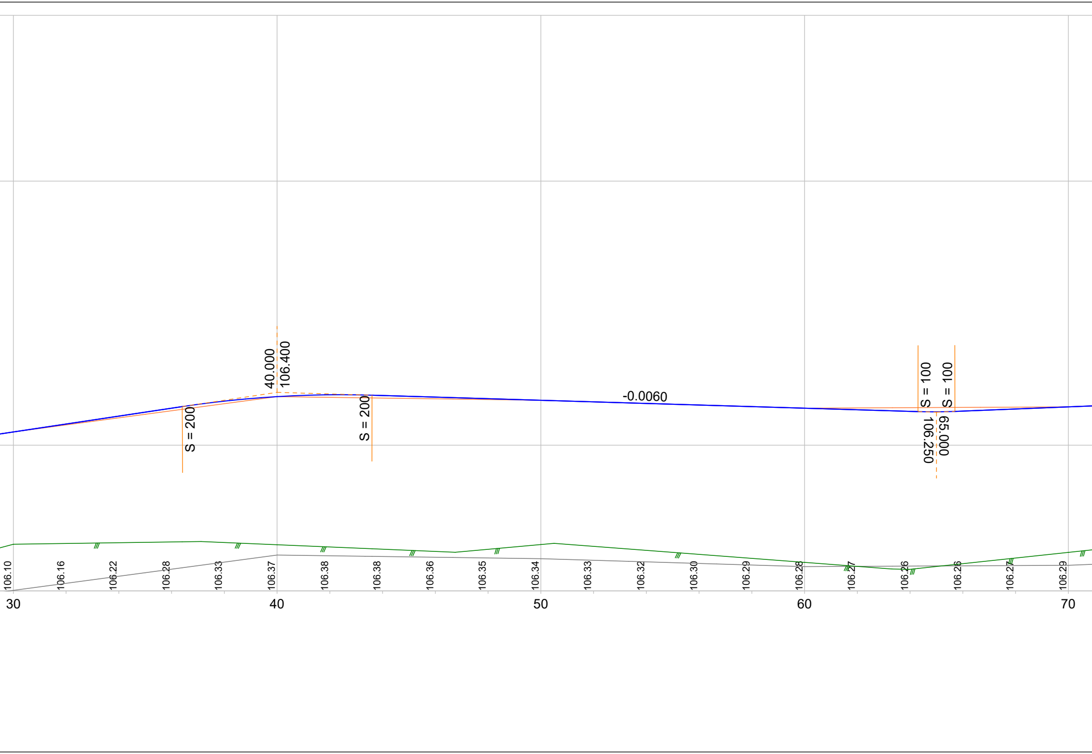
S = 200
40.000
106.400
S = 200
-0.0060
S = 100
S = 100
106.250
65.000
106.10
106.16
106.22
106.28
106.33
106.37
106.38
106.38
106.36
106.35
106.34
106.33
106.32
106.30
106.29
106.28
106.27
106.26
106.26
106.27
106.29
30
40
50
60
70

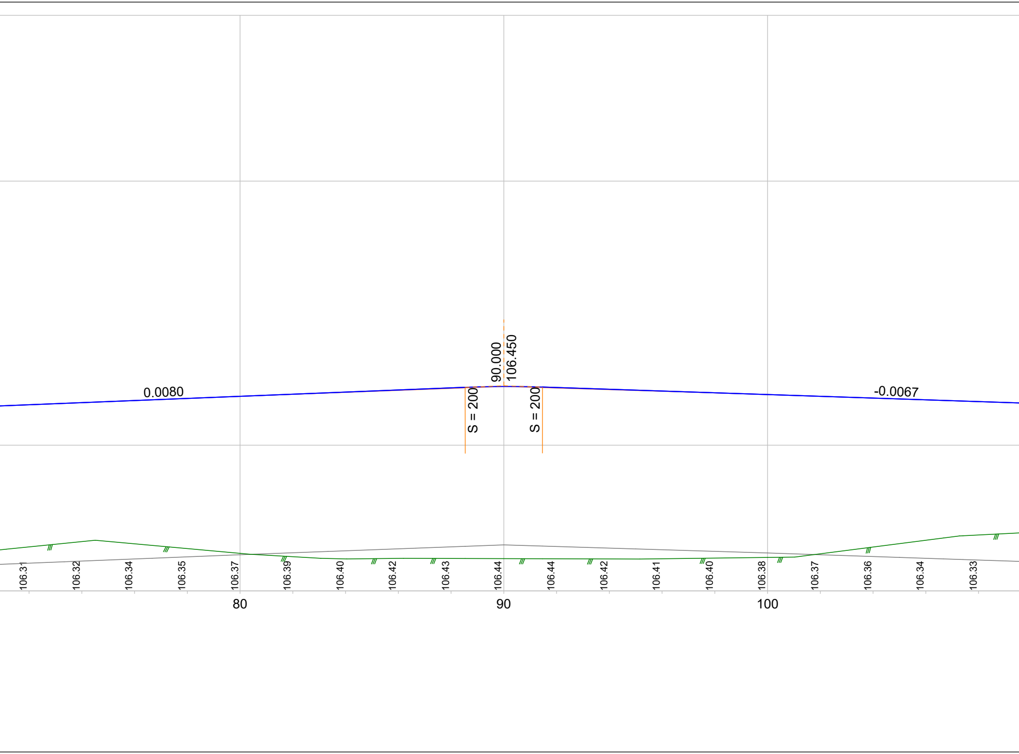
0.0080
90.000
106.450
S = 200
S = 200
-0.0067
106.31
106.32
106.34
106.35
106.37
106.39
106.40
106.42
106.43
106.44
106.44
106.42
106.41
106.40
106.38
106.37
106.36
106.34
106.33
80
90
100

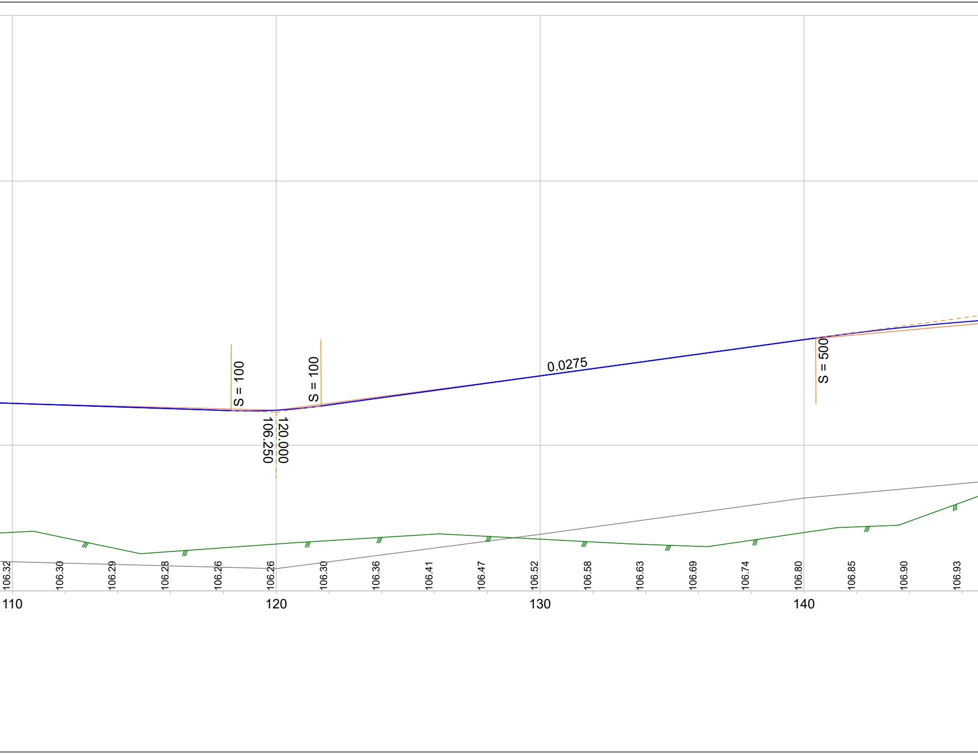
S = 100
S = 100
106.250
120.000
0.0275
S = 500
106.32
106.30
106.29
106.28
106.26
106.26
106.30
106.36
106.41
106.47
106.52
106.58
106.63
106.69
106.74
106.80
106.85
106.90
106.93
110
120
130
140

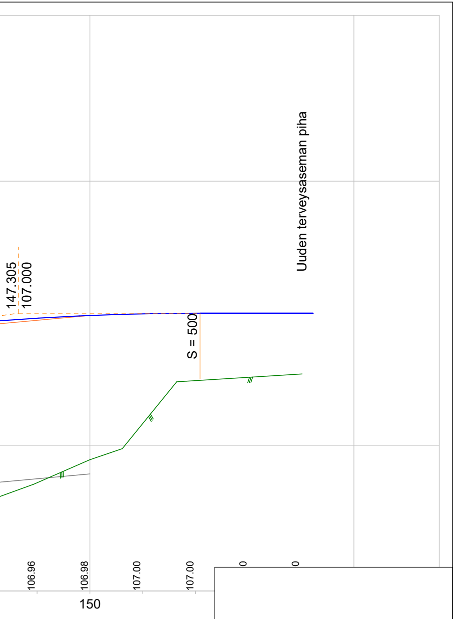
Uuden terveysaseman piha
147.305
107.000
S = 500
106.96
106.98
107.00
107.00
0
0
150

sumipa
SUUNNITTELU- JA MITTAUSPALVELU

Projekti Pohjoisahon_TK
Kuvaus Uusi tie
Pituusleikkaus

Työnumero
Mittakaava 1:100/1:20 [A3]
Päiväys 16.3.2022
Kiinteistö

Tilaaja Outokummun Kaupunki
Koord.järj. ETRS GK29
Kork.järj. N60
Lajikoodaus

Mittaaja Antti Mustonen
Puh.nro
Email
Mittalaite