

- Usi jätevesiviemäri 160x200M
- Usi vesipöytä 160M
- Olemassa oleva jätevesiviemäri 300B
- Olemassa oleva vesipöytä 150 v
- Olemassa oleva valaistuspöytä
- Sivujen viittausnumerot

Litetään olemassa olevaan vesijohdoton

Usi lina  
Litetään olemassa olevaan vesijohdoton

Litetään nykyiseen jätevesiviemäriin  
Litoskorke +122.04 (tarkastettava työmaalla)

Nykyinen palopöytä uusitaan

Nykyinen kaivo uusitaan

Runtu tiellä  
purku avo-otteen

Litetään olemassa olevaan jätevesiviemäriin  
Litoskorke +119.15 (tarkastettava työmaalla)

ly 160m  
ly 200m

Nykyinen palopöytä uusitaan

Litetään olemassa olevaan

ly 160m  
ly 150m

Litetään nykyiseen jätevesiviemäriin  
Litoskorke +119.50 (tarkastettava työmaalla)


Litetään olemassa olevaan vesijohdoton


Litoskorke +119.50 (tarkastettava työmaalla)

Tonttijohojen sijainti ei tiedossa. Selvitetään työn aikana.  
Uusitaan kaikki vastaantulevat käytössä olevat.  
Vesijohdon tonttiliittymiin asennetaan sukuventtiilit

Tonttivesijohdot 40M  
Jätevesien tonttijohdot PVC110

Pihaliittymien kohtiin tehdään 5m leveä asfaltoitu lippa,  
joka ulottuu 2m ajoradan reunasta tontille päin

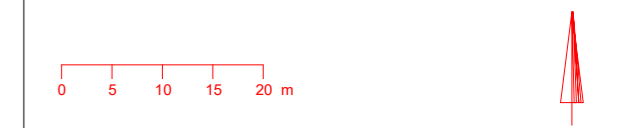

 <p><b>sumipa</b> SUUNNITTELU JA MITTAUSKALU</p>	Projekti: Outolamminkatu Kuvaus: Pituusleikkaus	Työnumero: 1-750 [A0] Mittakaava: 1:750 Päiväys: 27.12.2022 Kirsikkö
	Sumipa Oy www.sumipa.fi	Tilaaja: Outokummun kaupunki Koord.järj: GK29 Kork.järj: N60