


Tyypipoikkileikkaus (PL160)

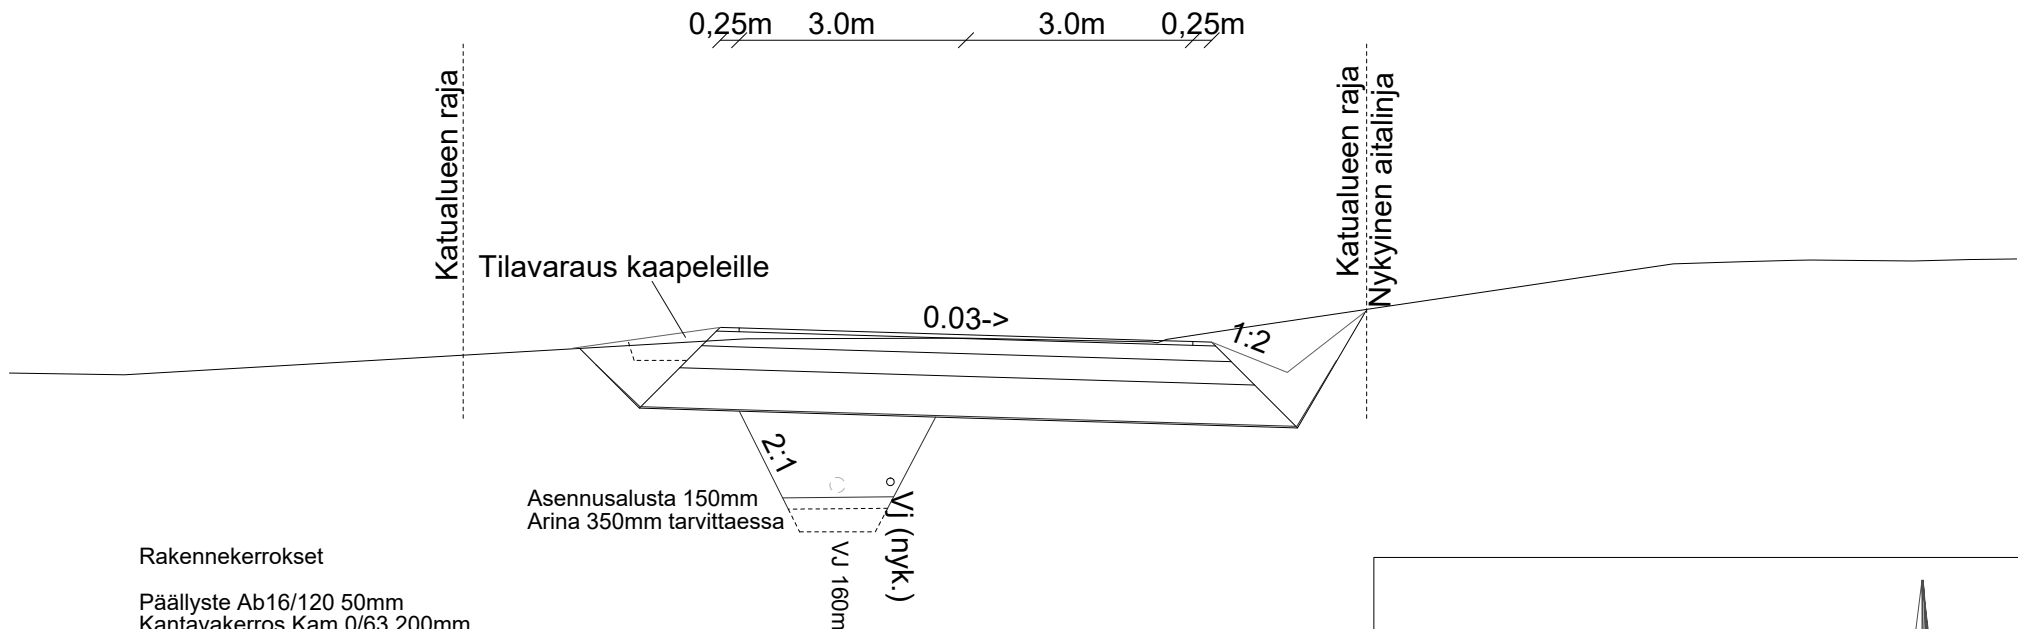

- Rakennekerrokset
- Päällyste Ab16/120 50mm
 - Kantavakerros Kam 0/63 200mm
 - Jakavakerros Kam 0/90mm 300mm
 - Suodatinkerros Hk 500mm
 - Suodatinkangas N3



Projekti **Outolamminkatu**
 Kuvaus **Pituusleikkaus**

Työnumero
 Mittakaava **1:100 [A4]**
 Päiväys **27.12.2022**
 Kiinteistö

Sumipa Oy
 www.sumipa.fi

Tilaaaja **Outokummun kaupunki**
 Koord.järj. **GK29**
 Kork.järj. **N60**

Suunn. **Iiro Määttänen**
 Puh.nro **0407191878**
 Email **iiro.maattanen@sumipa.fi**
 Rev.A