
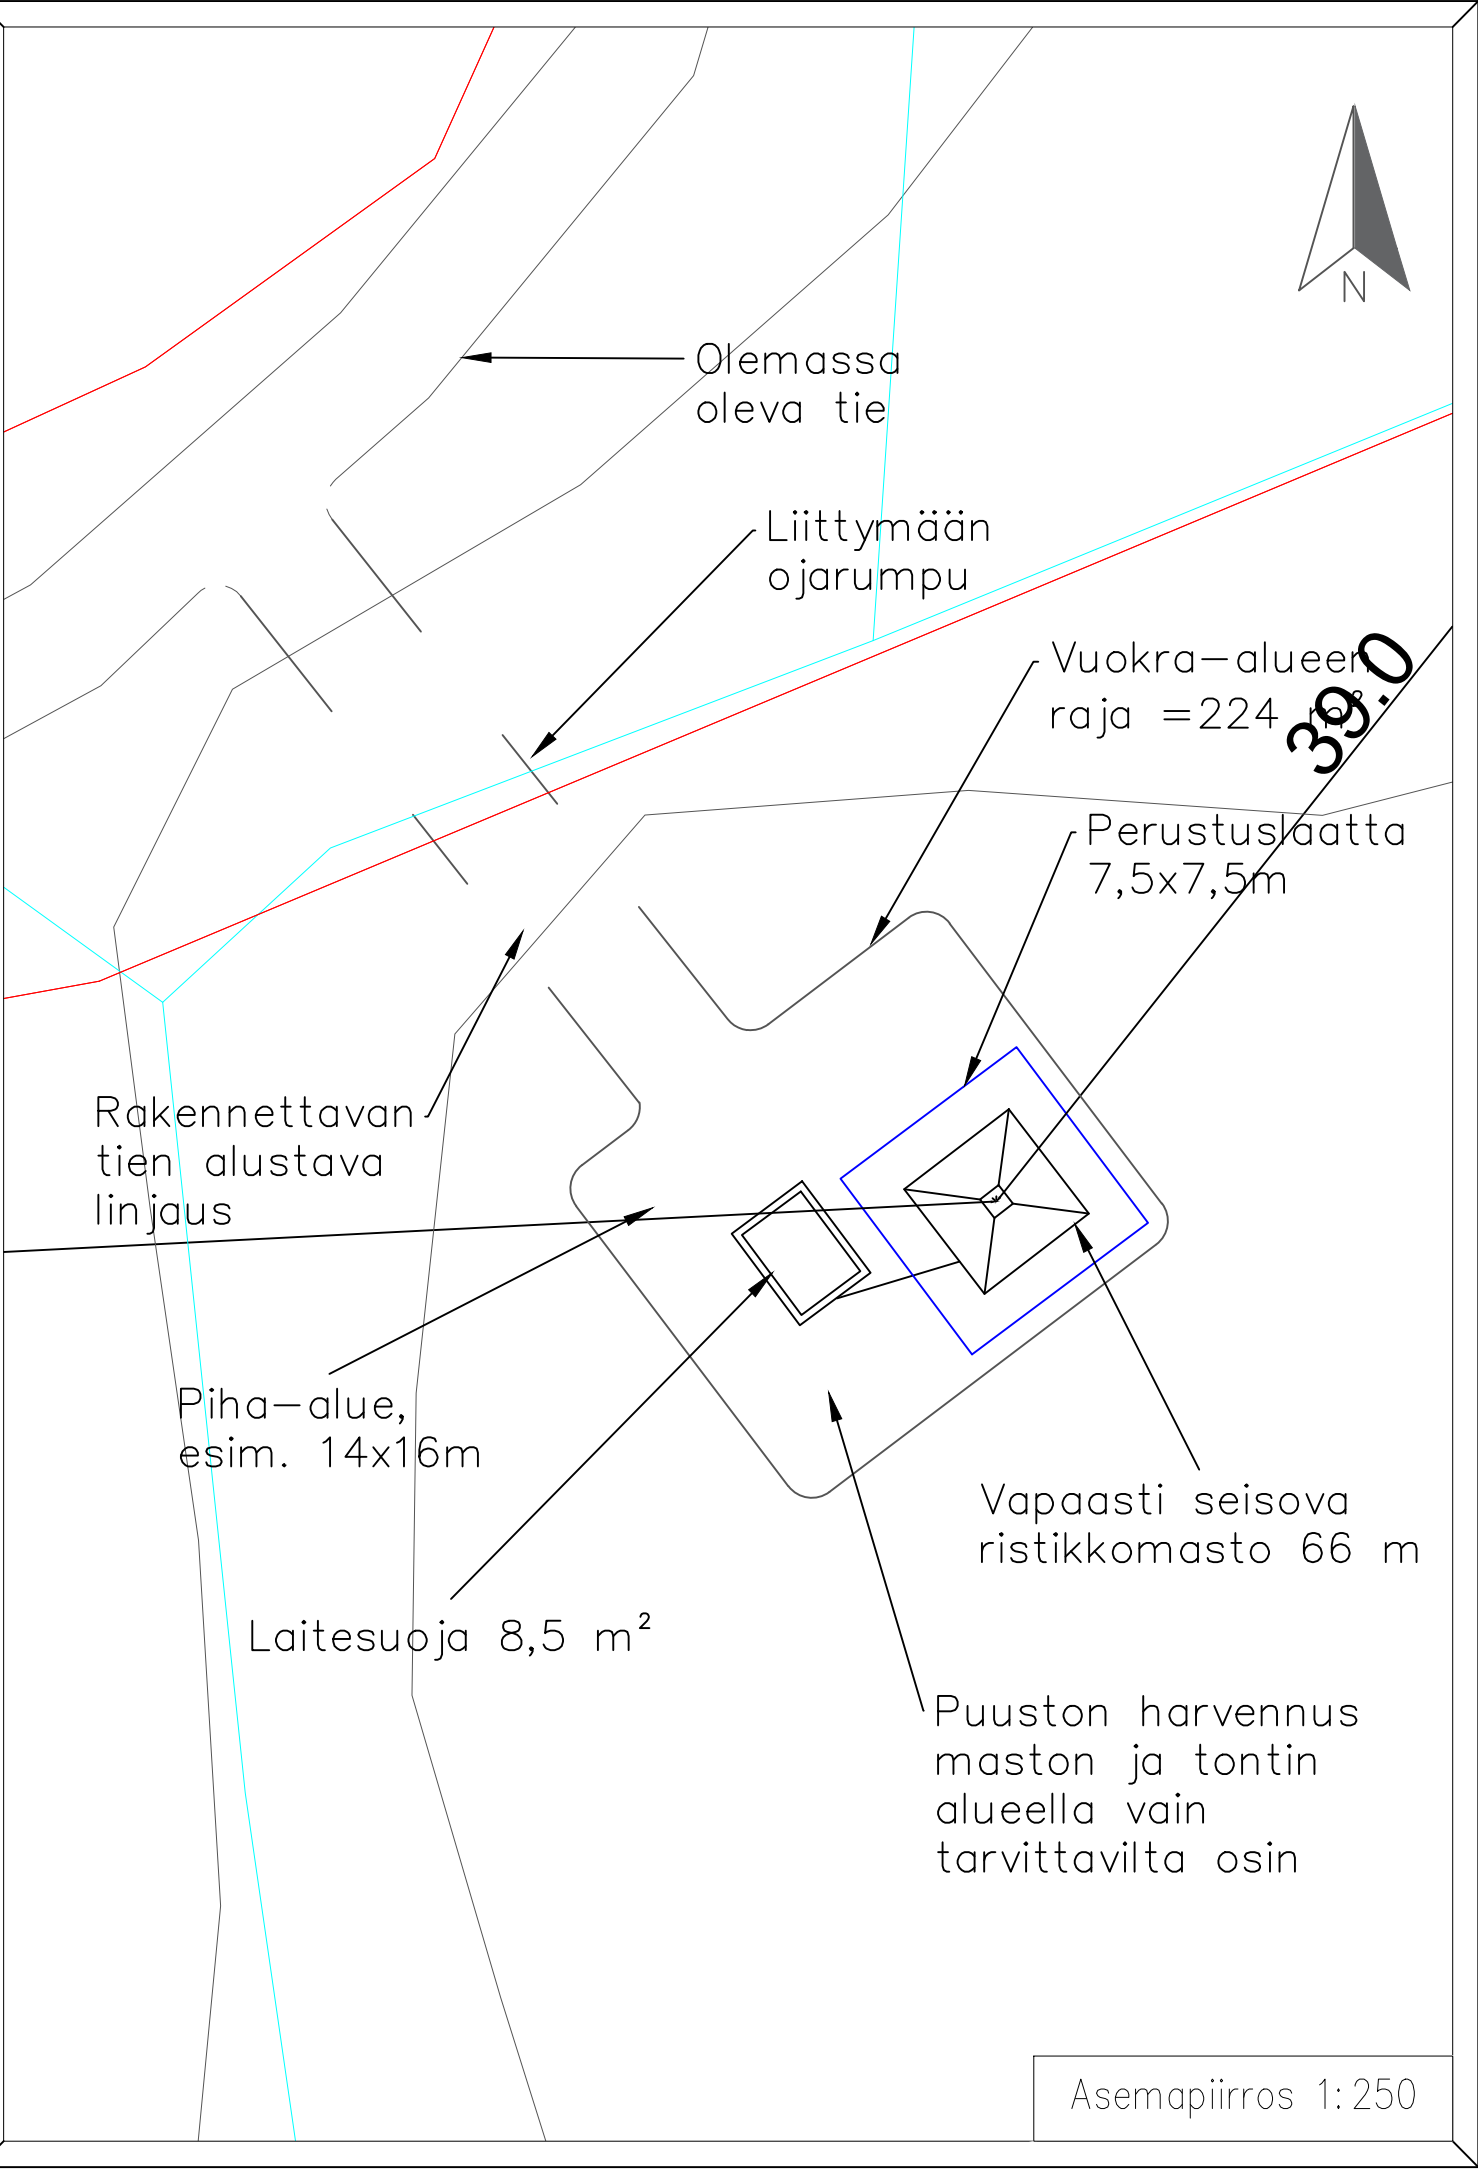


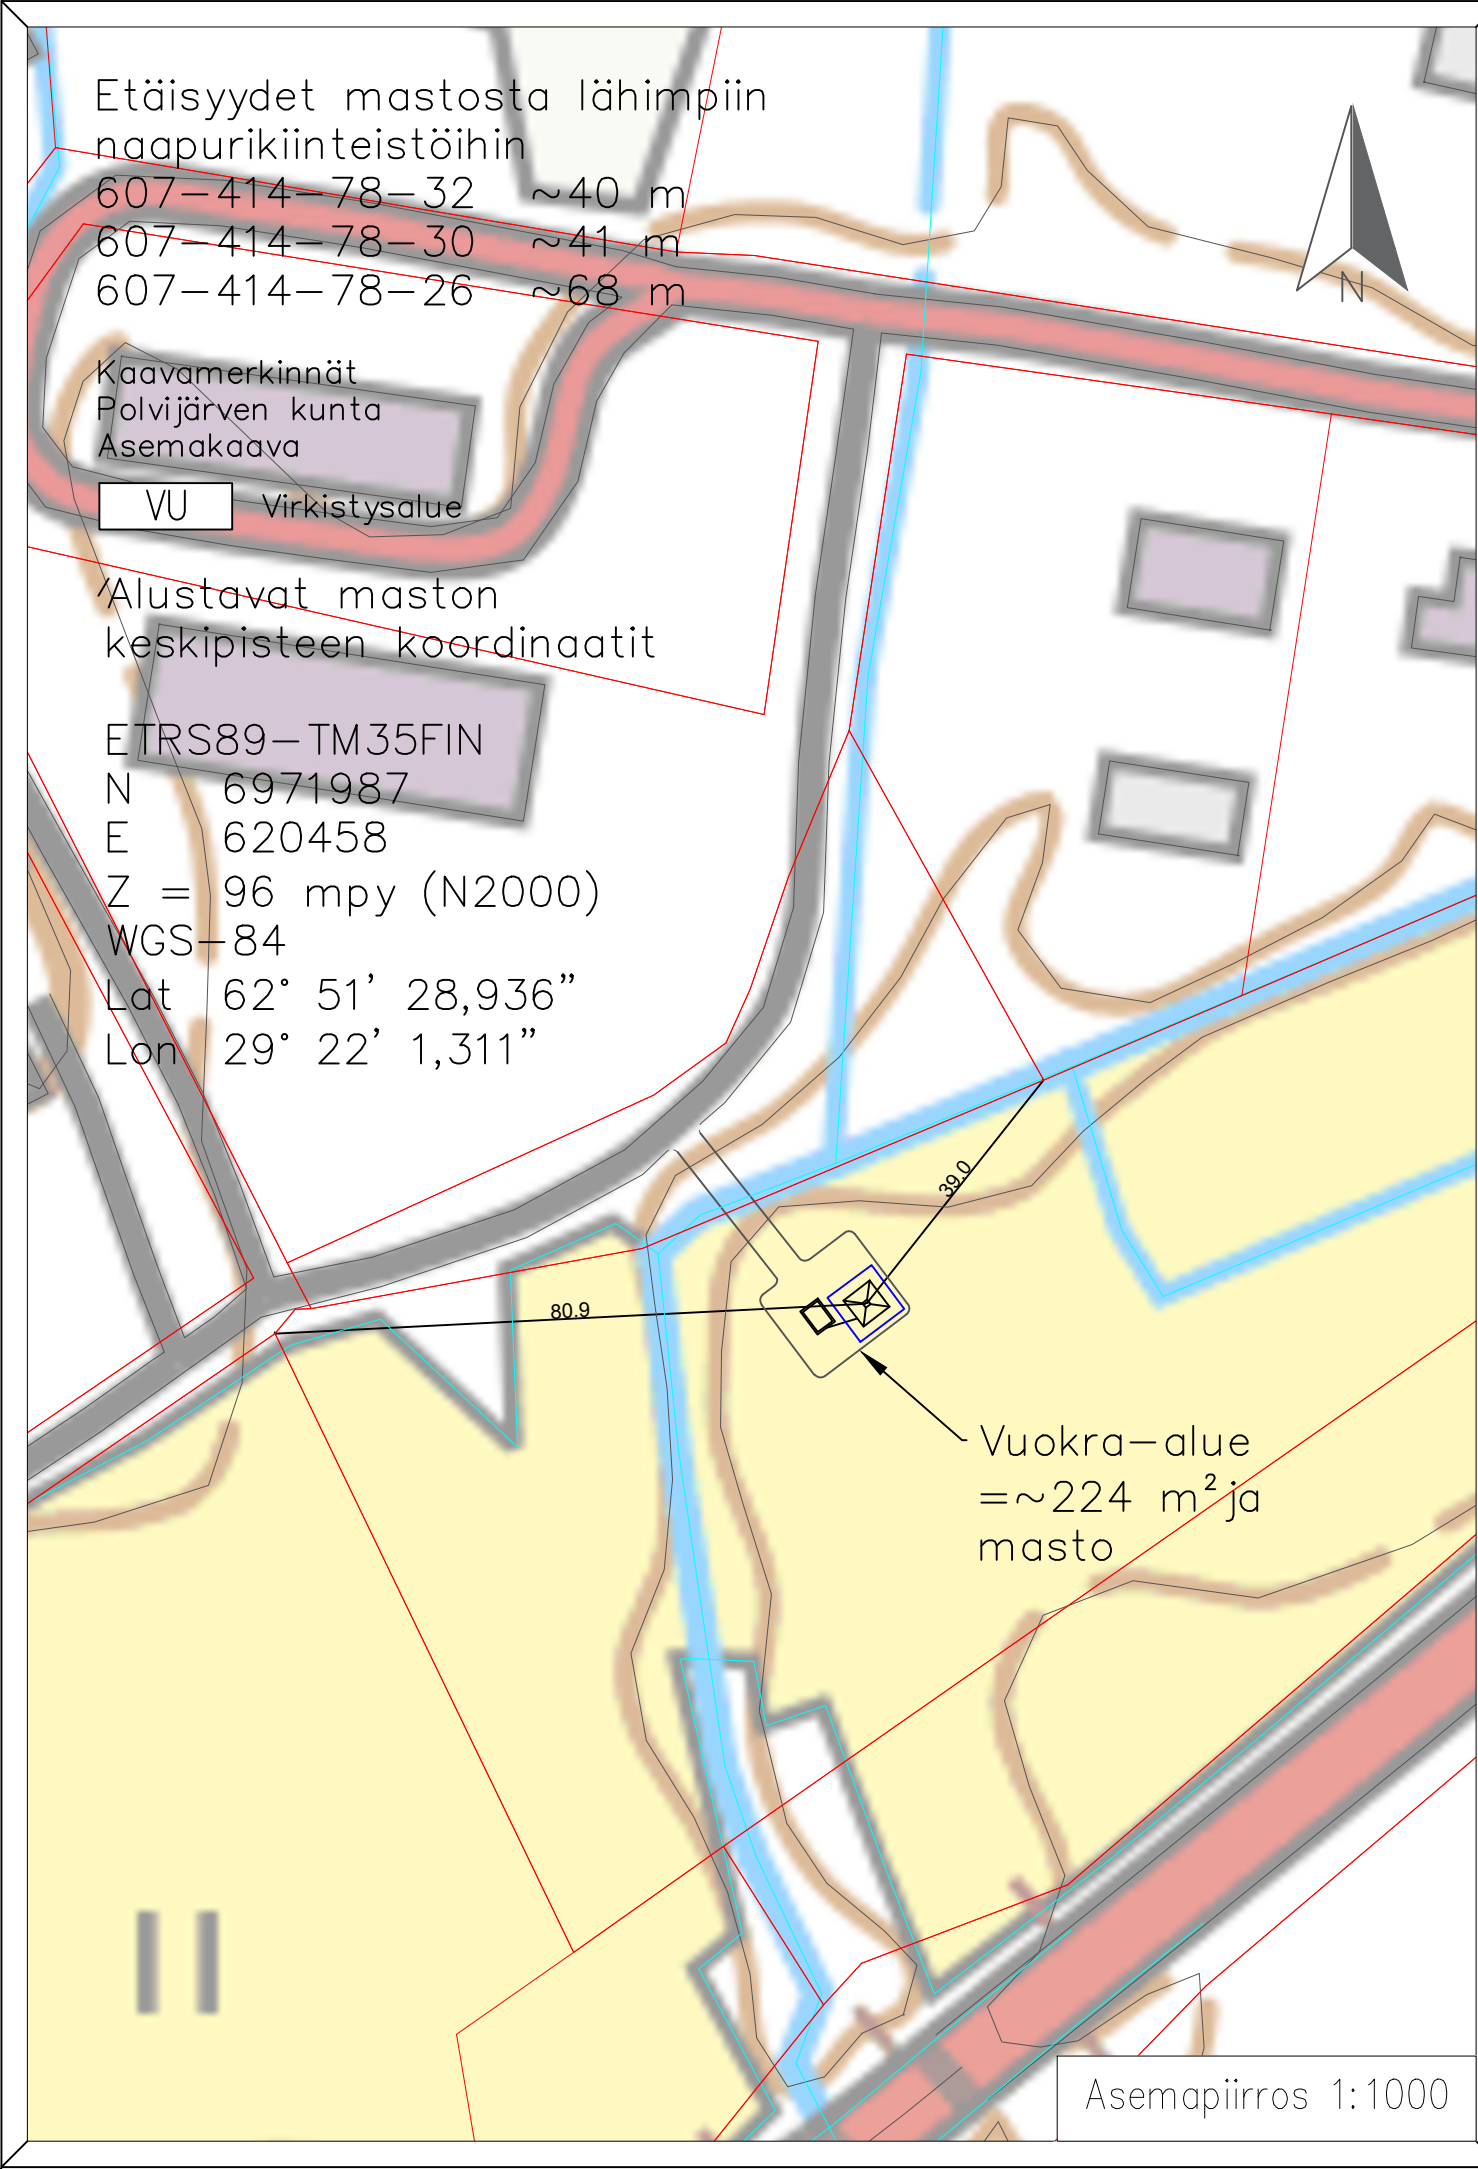

Kaavamerkinnot
Polvijärven kunta
Asemakaava

VU Virkistysalue

Alustavat maston keskipisteen koordinaatit

ETRS89-TM35FIN
N 6971987
E 620458
Z = 96 mpy (N2000)
WGS-84
Lat 62° 51' 28,936"
Lon 29° 22' 1,311"

Kaupunginosa Polvijärvi	Kiinteistö 607-414-78-10	Tontti/nro	Viranomaisten merkintä
Rakennustoimenpide UUDISRAKENNUS / ERILLISLAITE	Piirustuslaji ASEMAPIIRROS	Juoks. no	
Rakennuskohde Polvijärvi Sahurintie xx 83700 Polvijärvi Telemasto, Elisa Oyj	Piirustuksen sisältö Asemapiirustus Asemapiirustus Telemasto	Mittakaavat 1:1000 1:250	
 ELISA Oyj / tukiasemat PL 499, 00061 ELISA www.elisa.fi	Suunnitteluala, työnnumero ja piirustusnumero 1297	Muutos M0	
Suunnittelija Sitema Oy, Jere Kerttula	Päiväys 7.1.2025	Tiedosto	