



SIJAINTIKARTTA

KIINTEISTÖN 167-409-65-54

POIKKEAMISHAKEMUKSEEN

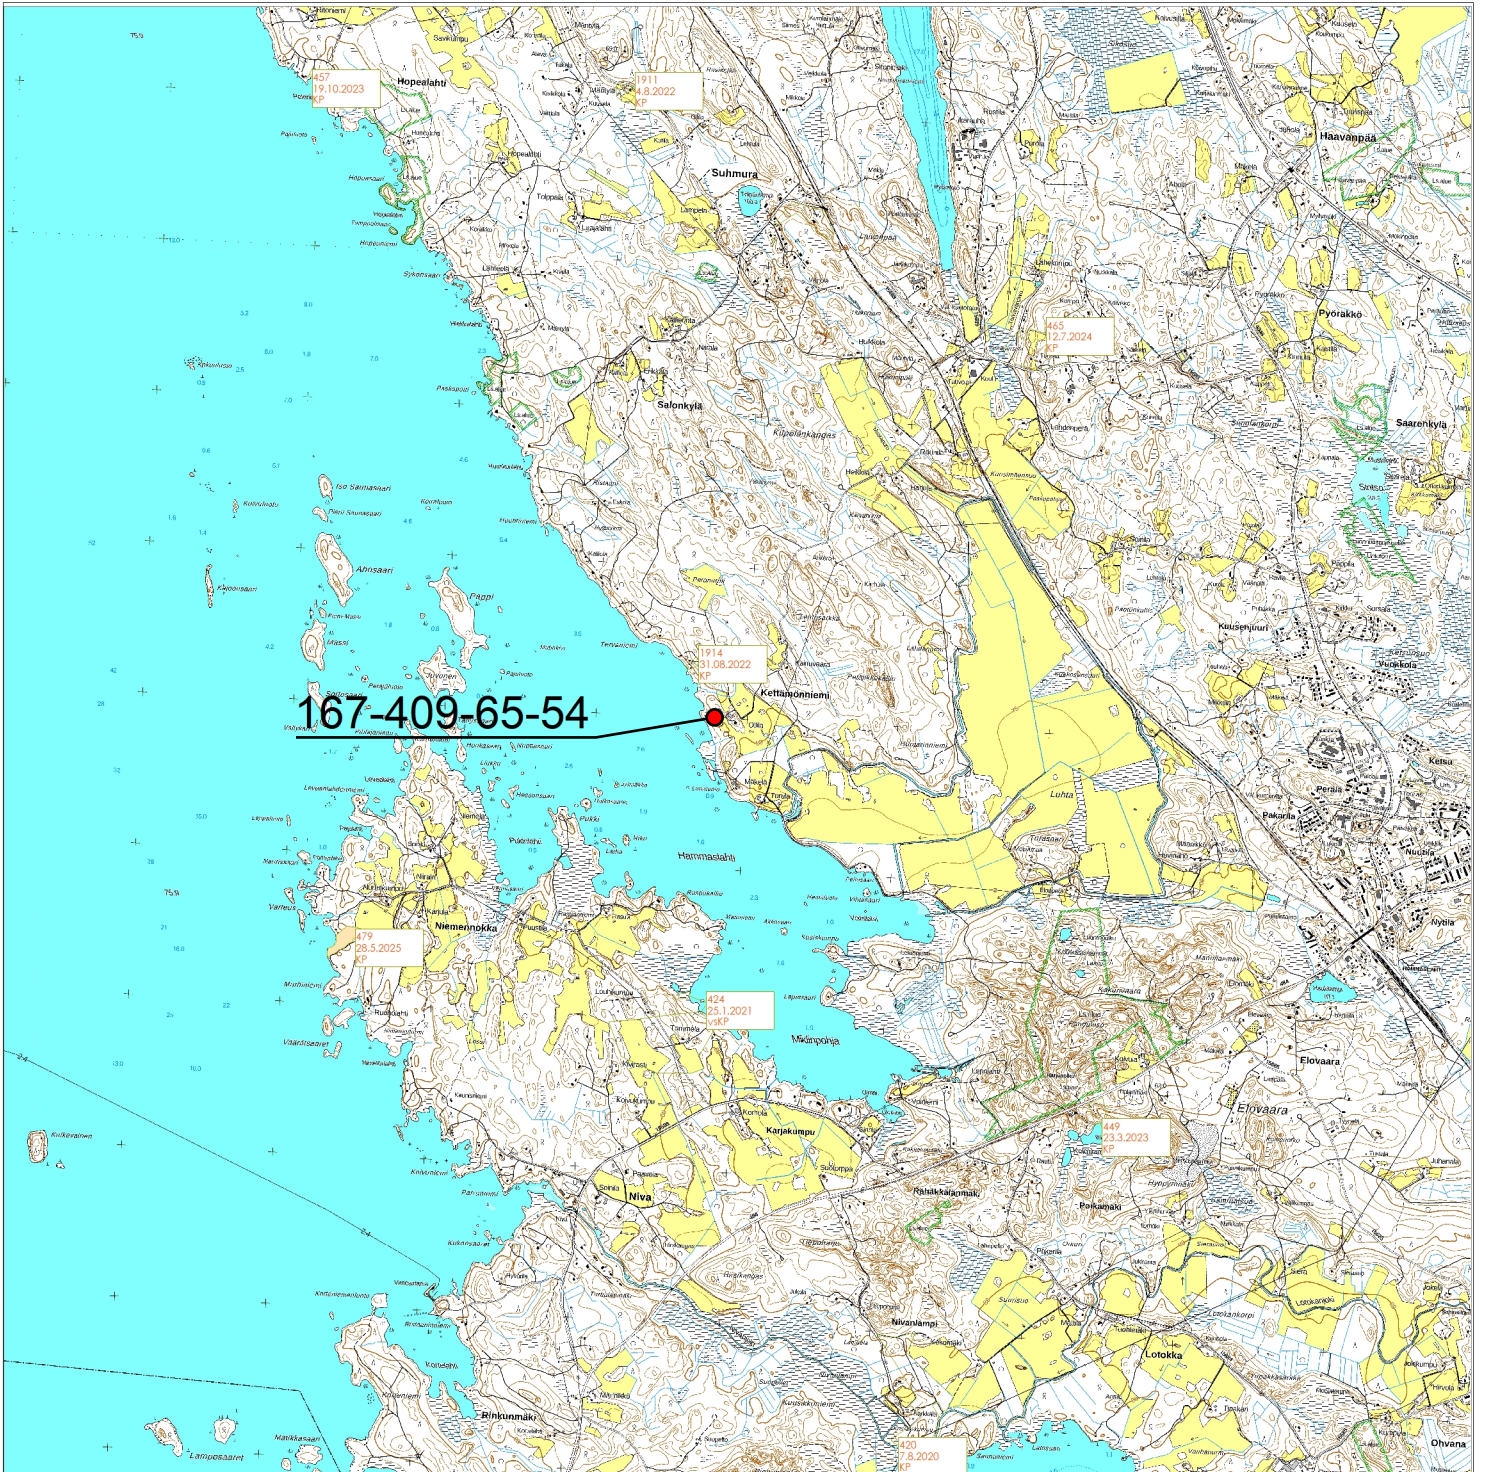

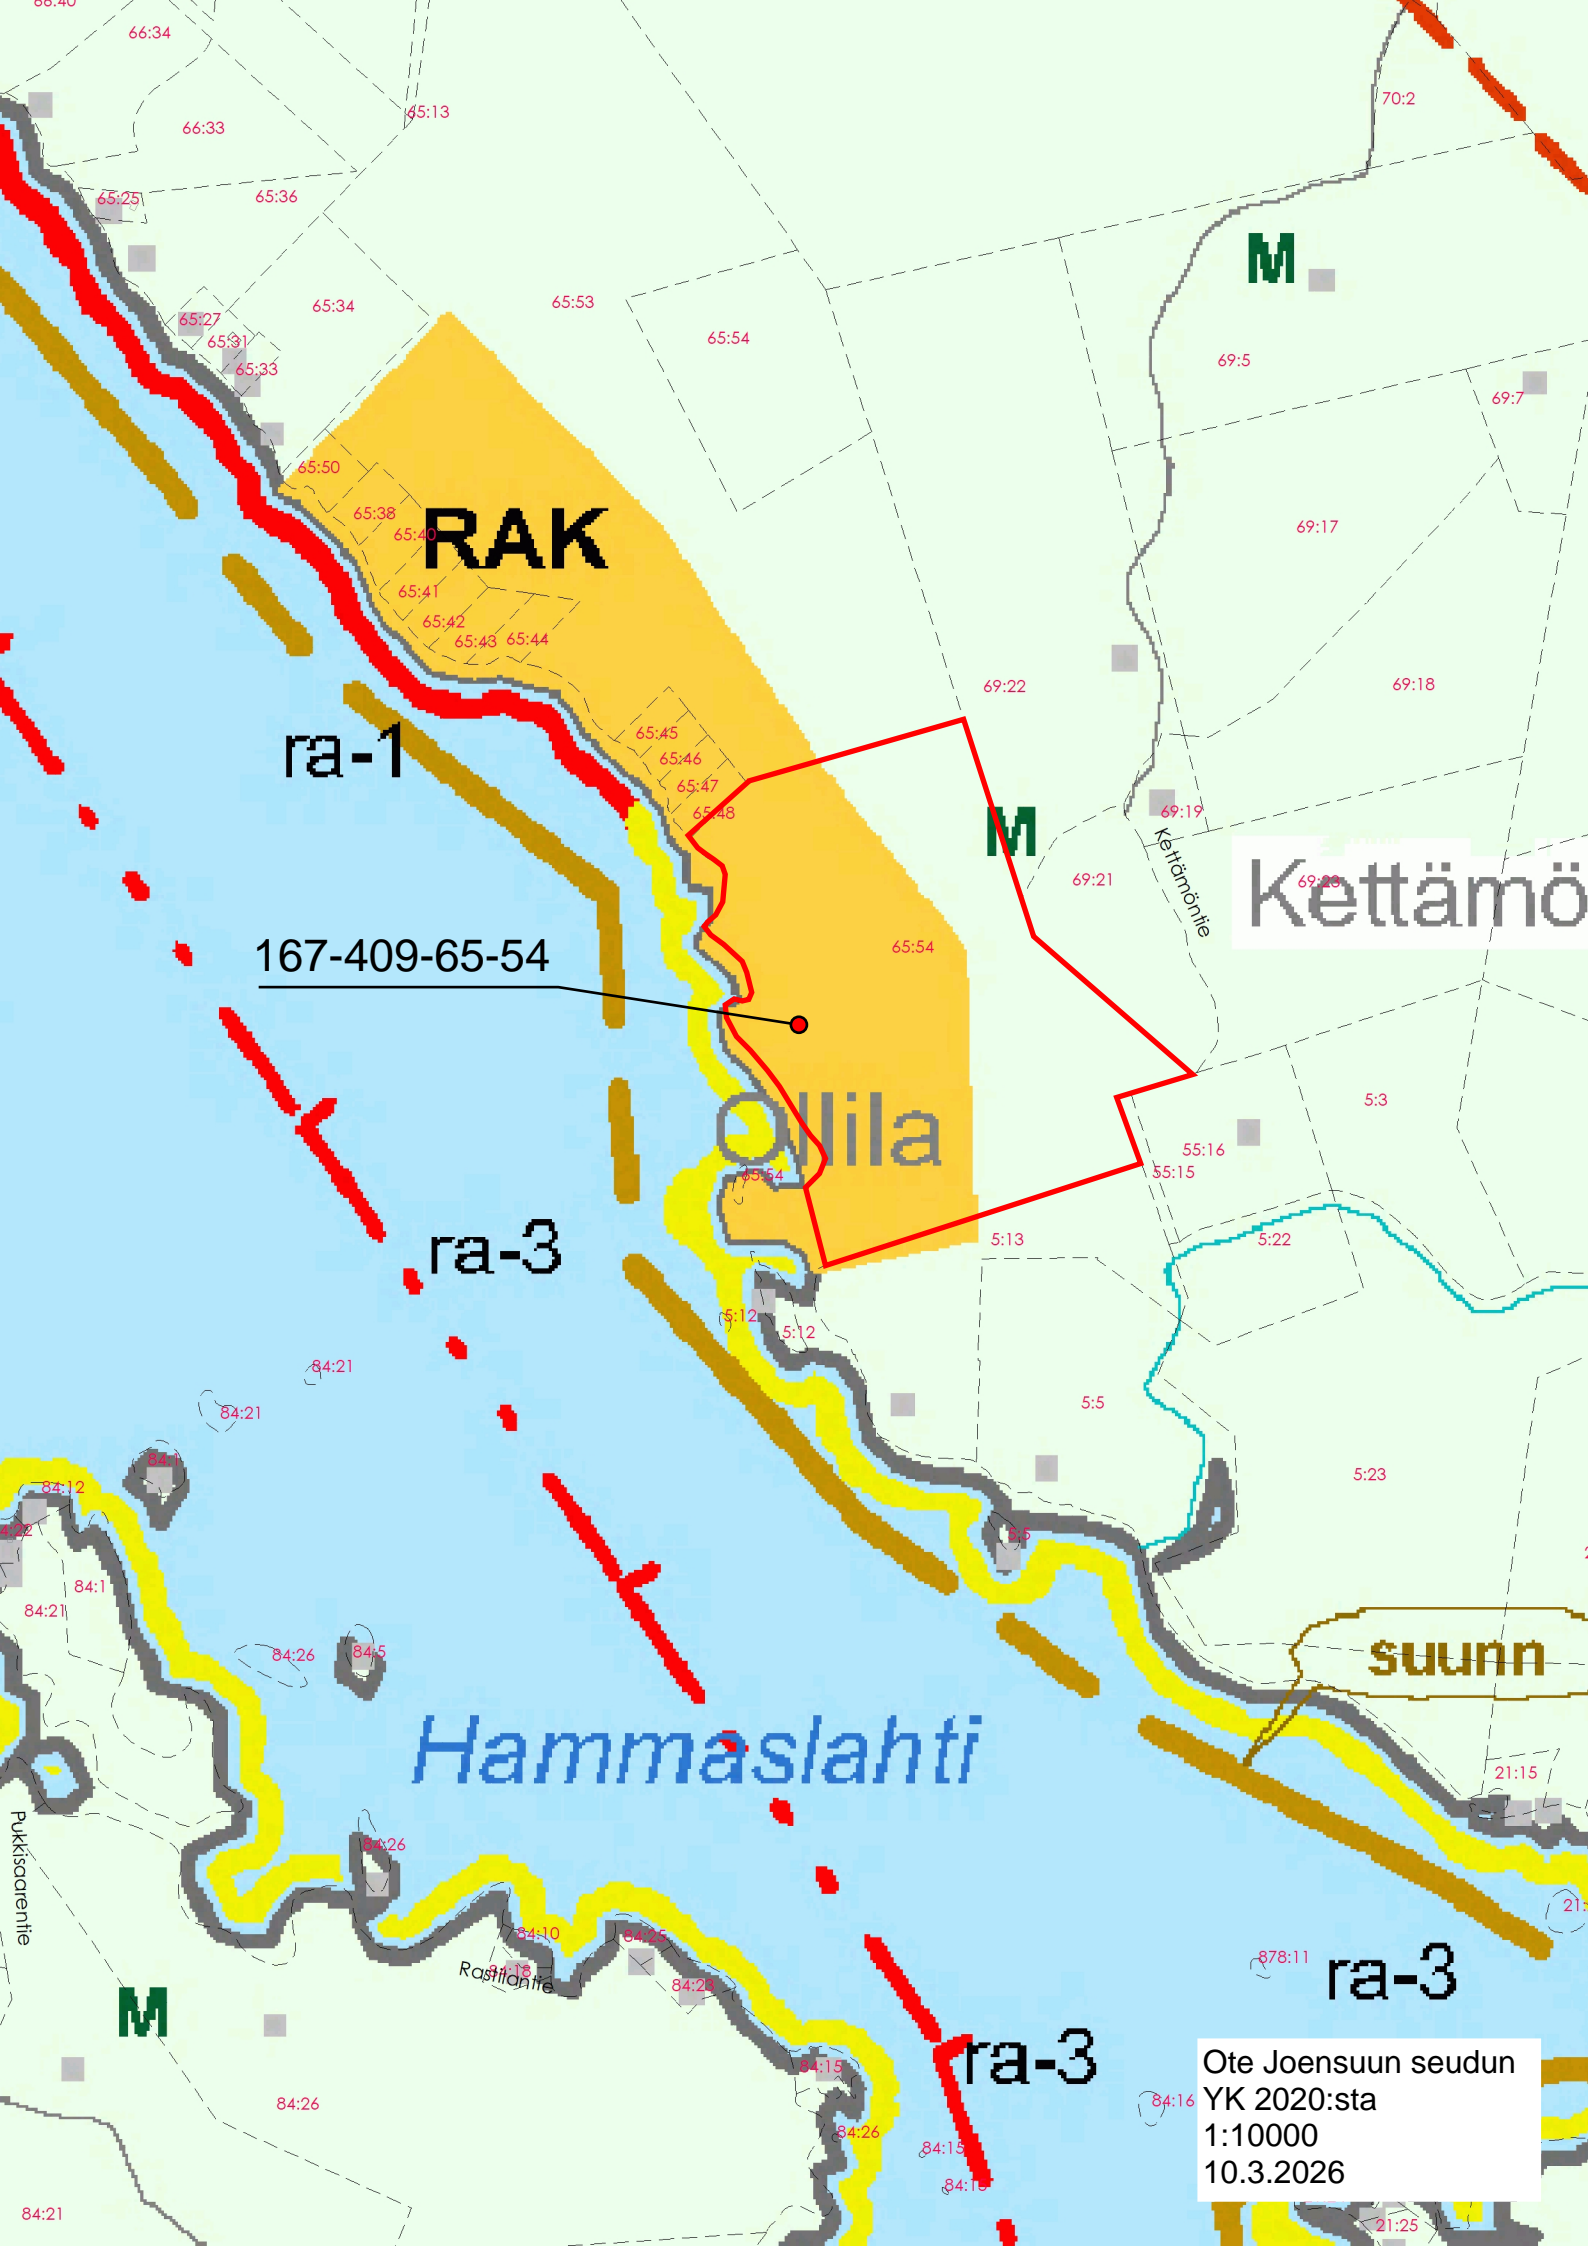

**RAK**

ra-1

167-409-65-54

ra-3

ollila

Kettämö


Hammaslahti

suunn

ra-3

ra-3

Ote Joensuun seudun  
YK 2020:sta  
1:10000  
10.3.2026

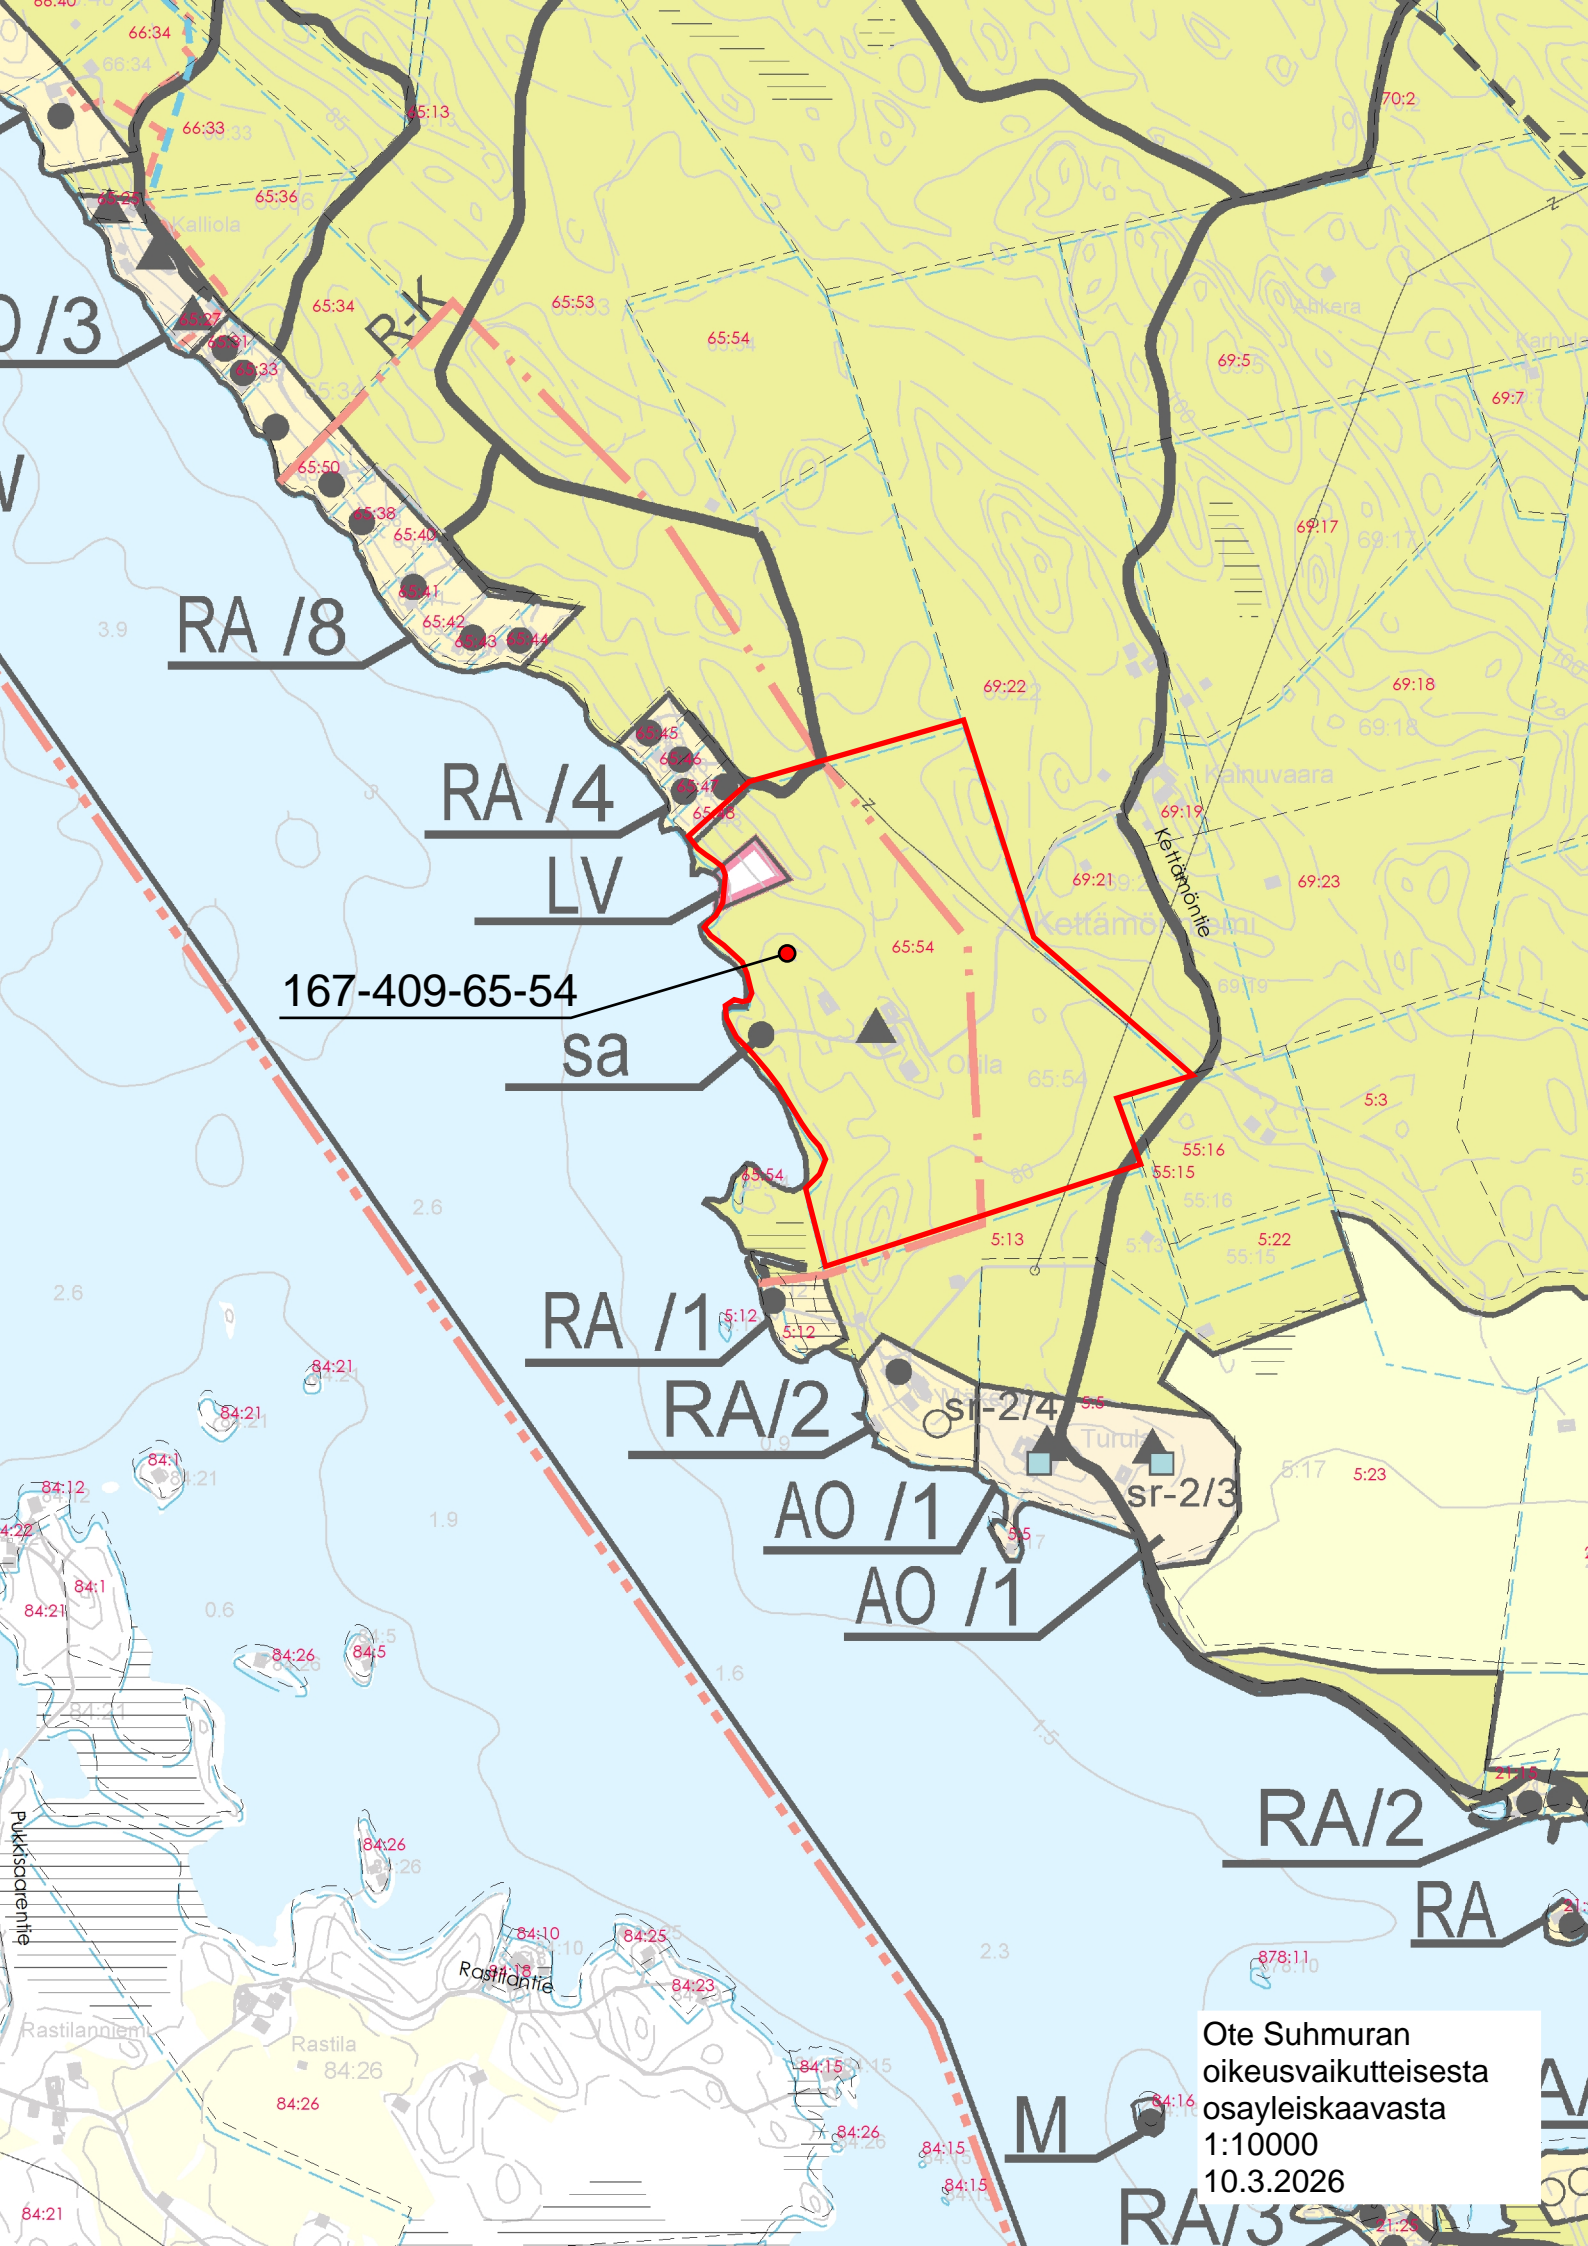

RA /8

RA /4

LV

167-409-65-54

sa

RA /1

RA/2

AO /1

AO /1

RA/2

RA

Ote Suhmuran  
oikeusvaikutteisesta  
osayleiskaavasta  
1:10000  
10.3.2026