


AUTOPAIKOITUSALUE,  
POIKKEAMISLUPAA KOSKEVA ALUE

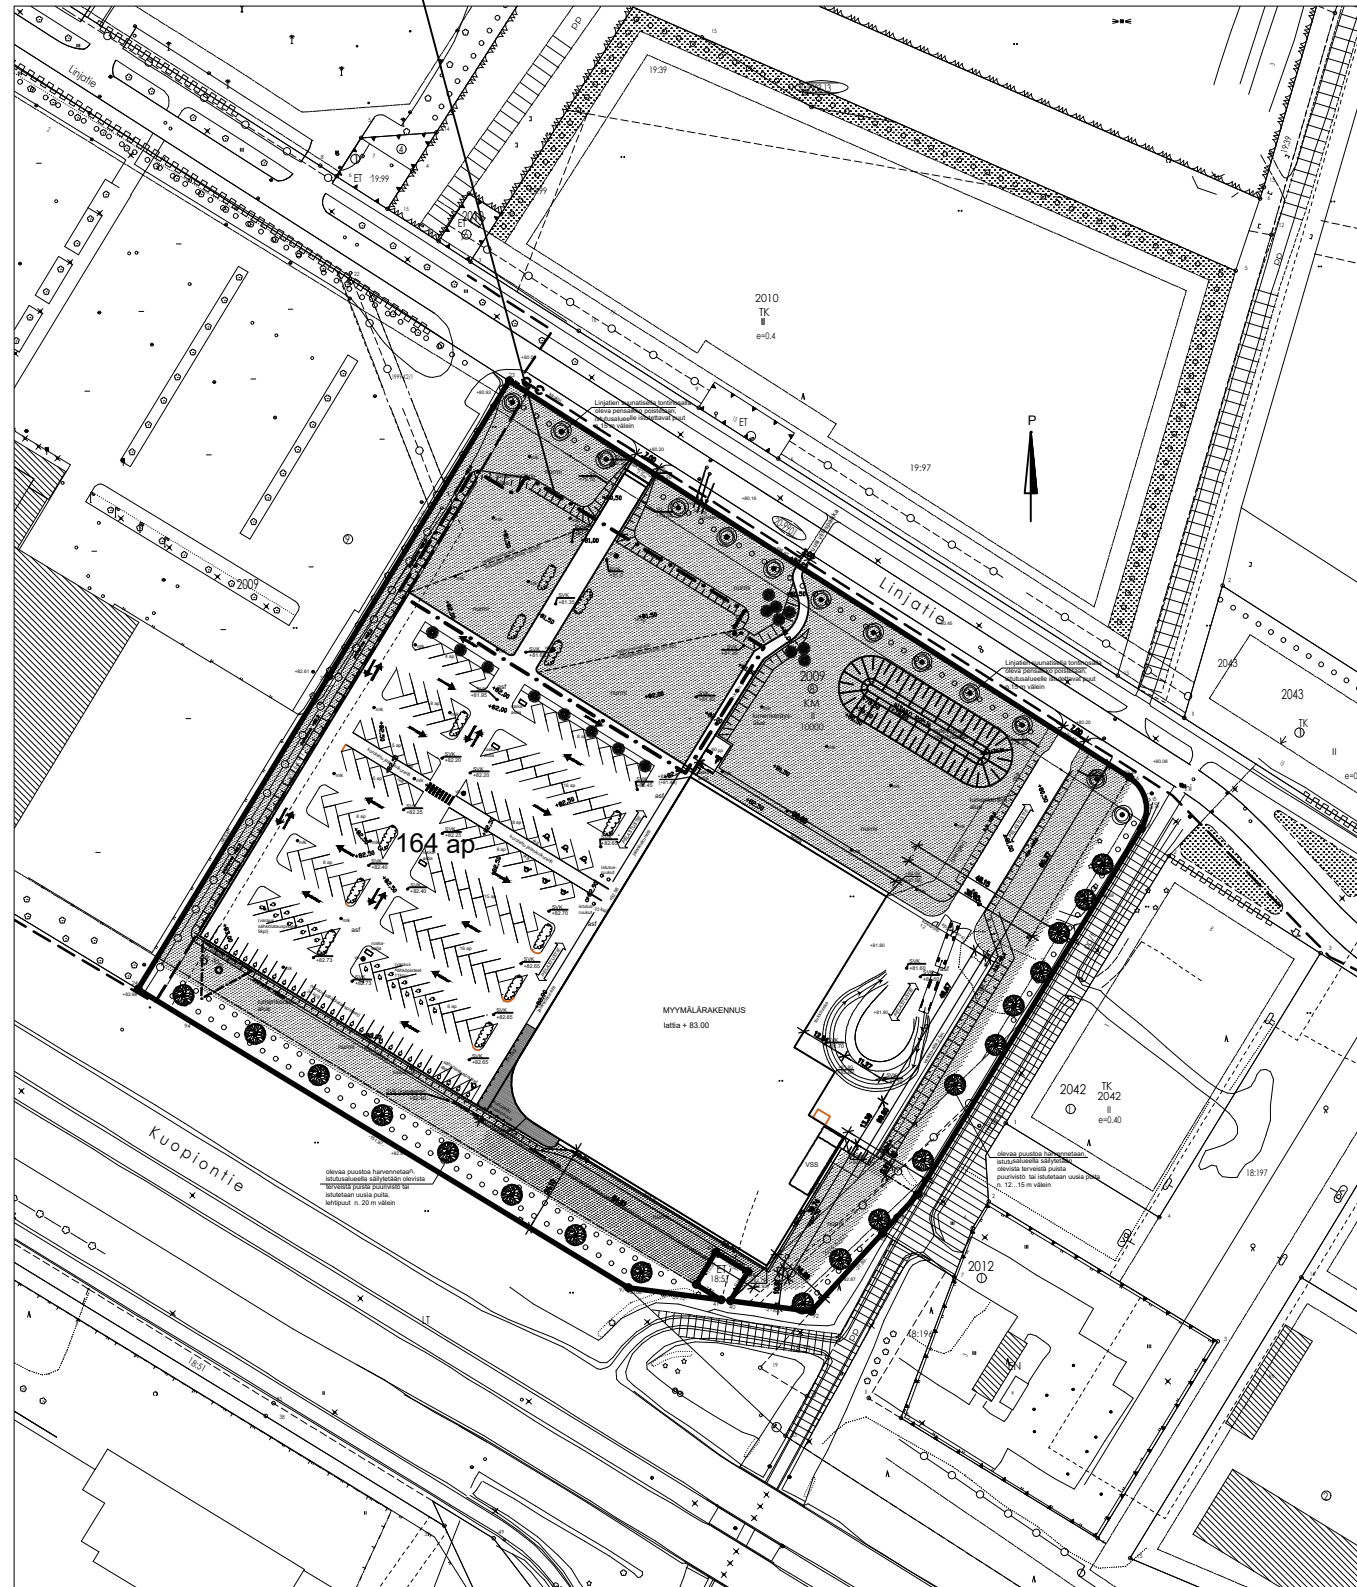

REV.	▶ MUUTOS	PVM	SUUNN.
K.OSA/KYLÄ	KORTTELI/TILA	TONTTI/RNO.	VIRANOMAISTEN MERKINTÖJÄ VARTEN
167 - 20	2009	8	PIIRUSTUSLAJI PÄÄPIIRUSTUS
RAKENNUSOIMENPIDE POIKKEAMISLUPA			JUOKS. NRO
RAKENNUSKOHTeen NIMI JA OSOITE			PIIRUSTUKSEN SISÄLTÖ
BILTEMA JOENSUU / MYMÄLÄRAKENNUKSEN AUTOPAIKOITUSALUE LINJATIE 4 80140 JOENSUU			ASEMAPIIRROS
			MITTAKAAVAT
			1:2000
			.
			.
			.
<b>Tilatek</b>	Insinööri-toimisto Tilatek Oy Ruokojärvenkatu 7 38700 Kankaanpää 02 573 690 etunimi.sukunimi@tilatek.fi	SUUNN.ALA	TYÖNRO
		ARK	558-13
PÄIVÄYS	ALLEKIRJOITUS	YHTEYSHENKILÖ	PIIR.NRO
18.2.2026	<i>Anni Laitila</i>	NL	A-01
		FILE	MUUTOSPVM
		.DWG	.