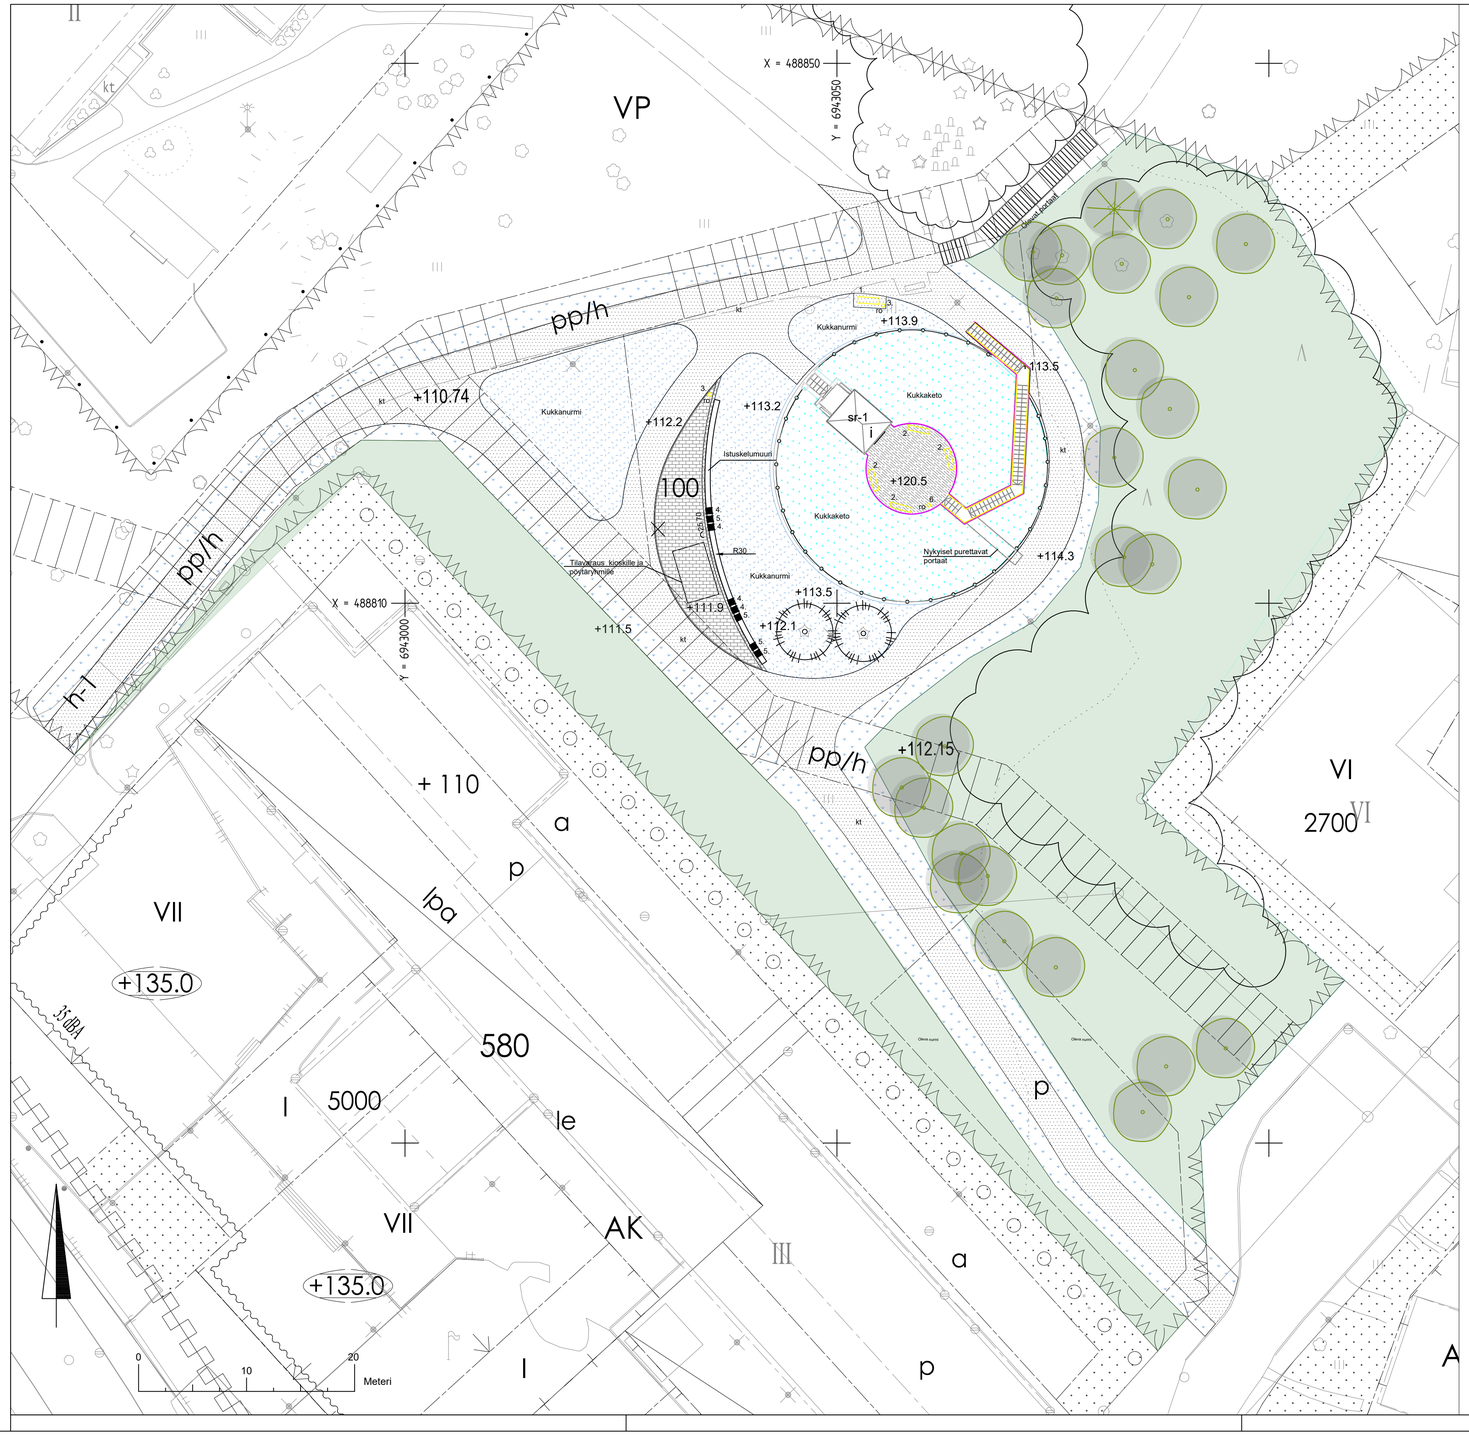

MERKINTÖJEN SELITYKSET

- Säilyvä nykyinen kasvillivuus
- Säilyvä mänty
- Kukkaketo A2
  - Luiskiin asennetaan SoilWeb kennosuojajärjestelmä SW30P6-34, koko 150 mm
  - Kuiva niitty siemenseos (Seikkutuote Oy) tai vastaava suomalaisten luonnonkasvien seos + suojaheinä, ks. kasviluettelo
- Kukkanurmi R2, ks. kasvillisuusluettelo
  - Kasvualustan kerrosvahvuus 200 mm
  - -Alueet aidataan kevyesti kasvukauden ajaksi
- Kylvönurmi R2
  - Kasvualustan kerrosvahvuus 200 mm
- Liuskekivi, graniitti, 30-50 mm, Oriveden musta
- Nupukivi 220...280x140x140 mm, harmaa, poltettu pinta
- Noppakivi 90x90x90 mm, harmaa, lohkottu pinta
- kt — Kivituhka, harmaa, raekoko #0..8
- Istuskelumuuri, graniitti, yläpinta poltettu muut sivut lohkottu, sävy harmaa, leveys 50 cm, näkyvä osuus max. 50 cm, pituus vaihtelee ~ >800...1000 mm tai enemmän
  - Kivien toimittaja/valmistaja sovittaa kivien pituudet ja muodot maisemasuunnitelman mukaiseen kivimuuriin.
- Kaide, ks. piirustusnro. 1154-001
- Infotaulu paikan historiasta tornin seinässä, ks. piirustusnro. 2000-002
- ro — Roska-astia + tuhka-astia, ks. kalusteluettelo
- Olemassa oleva nurmi
- Olemassa oleva puu

K.osa/Kylä: 5	Korttel/Tila: 9903	Tontti/Rno: 15	Viranomaisten merkintöjä
Rakennustoimenpide: KUNNOSTUSTYÖ			Piirustuslaji: PÄÄPIIRUSTUS; Juokseva no
Rakennuskohteen nimi ja osoite: **Joensuun vanha vesisäiliö, Niinivaarantie 24, Joensuu**			Piirustuksen sisältö: Maisemointisuunnitelma; Mittakaava: 1:200
RAMBØLL — Ramboll Finland Oy, Itsehallintokuja 3, 02601 Espoo, puh. 020 755 611, etunimi.sukunimi@ramboll.fi			Suunn.ala: **MAS**; Työnumero: 1510089272; Tiedosto; Piirustusnro: **MAS-001**; Muutos
Suunnittelija (nimi, tutkinto, allekirj.): Petra Suittio, maisema-arkkitehti			Piirt.: PSUI; Tark.: HL; Päiväys: 27.2.2026

J•ENSUU — KAUPUNKIRAKENNEPALVELUT, YHDYSKUNTATEKNIIKKA

5. NIINIVAARA

Niinivaaranpuisto
Joensuun Vanha vesisäiliö

puistosuunnitelma

Päiväys: 23.3.2026	Mittakaavat: 1:200
Suunnittelija: VM	Kadunpitopäätös
Hyväksyjät	Päätökset

Koordinaattijärjestelmät: ETRS-GK30 ja N2000

V	3055	01	26	
Suunnala	Piir.no	Osa no	Vuosi	M