


167-14-1472-19

Ote poikkeamispäätökset ja suunnittelutarveratkaisut kartasta
1.1.2020 alkaen

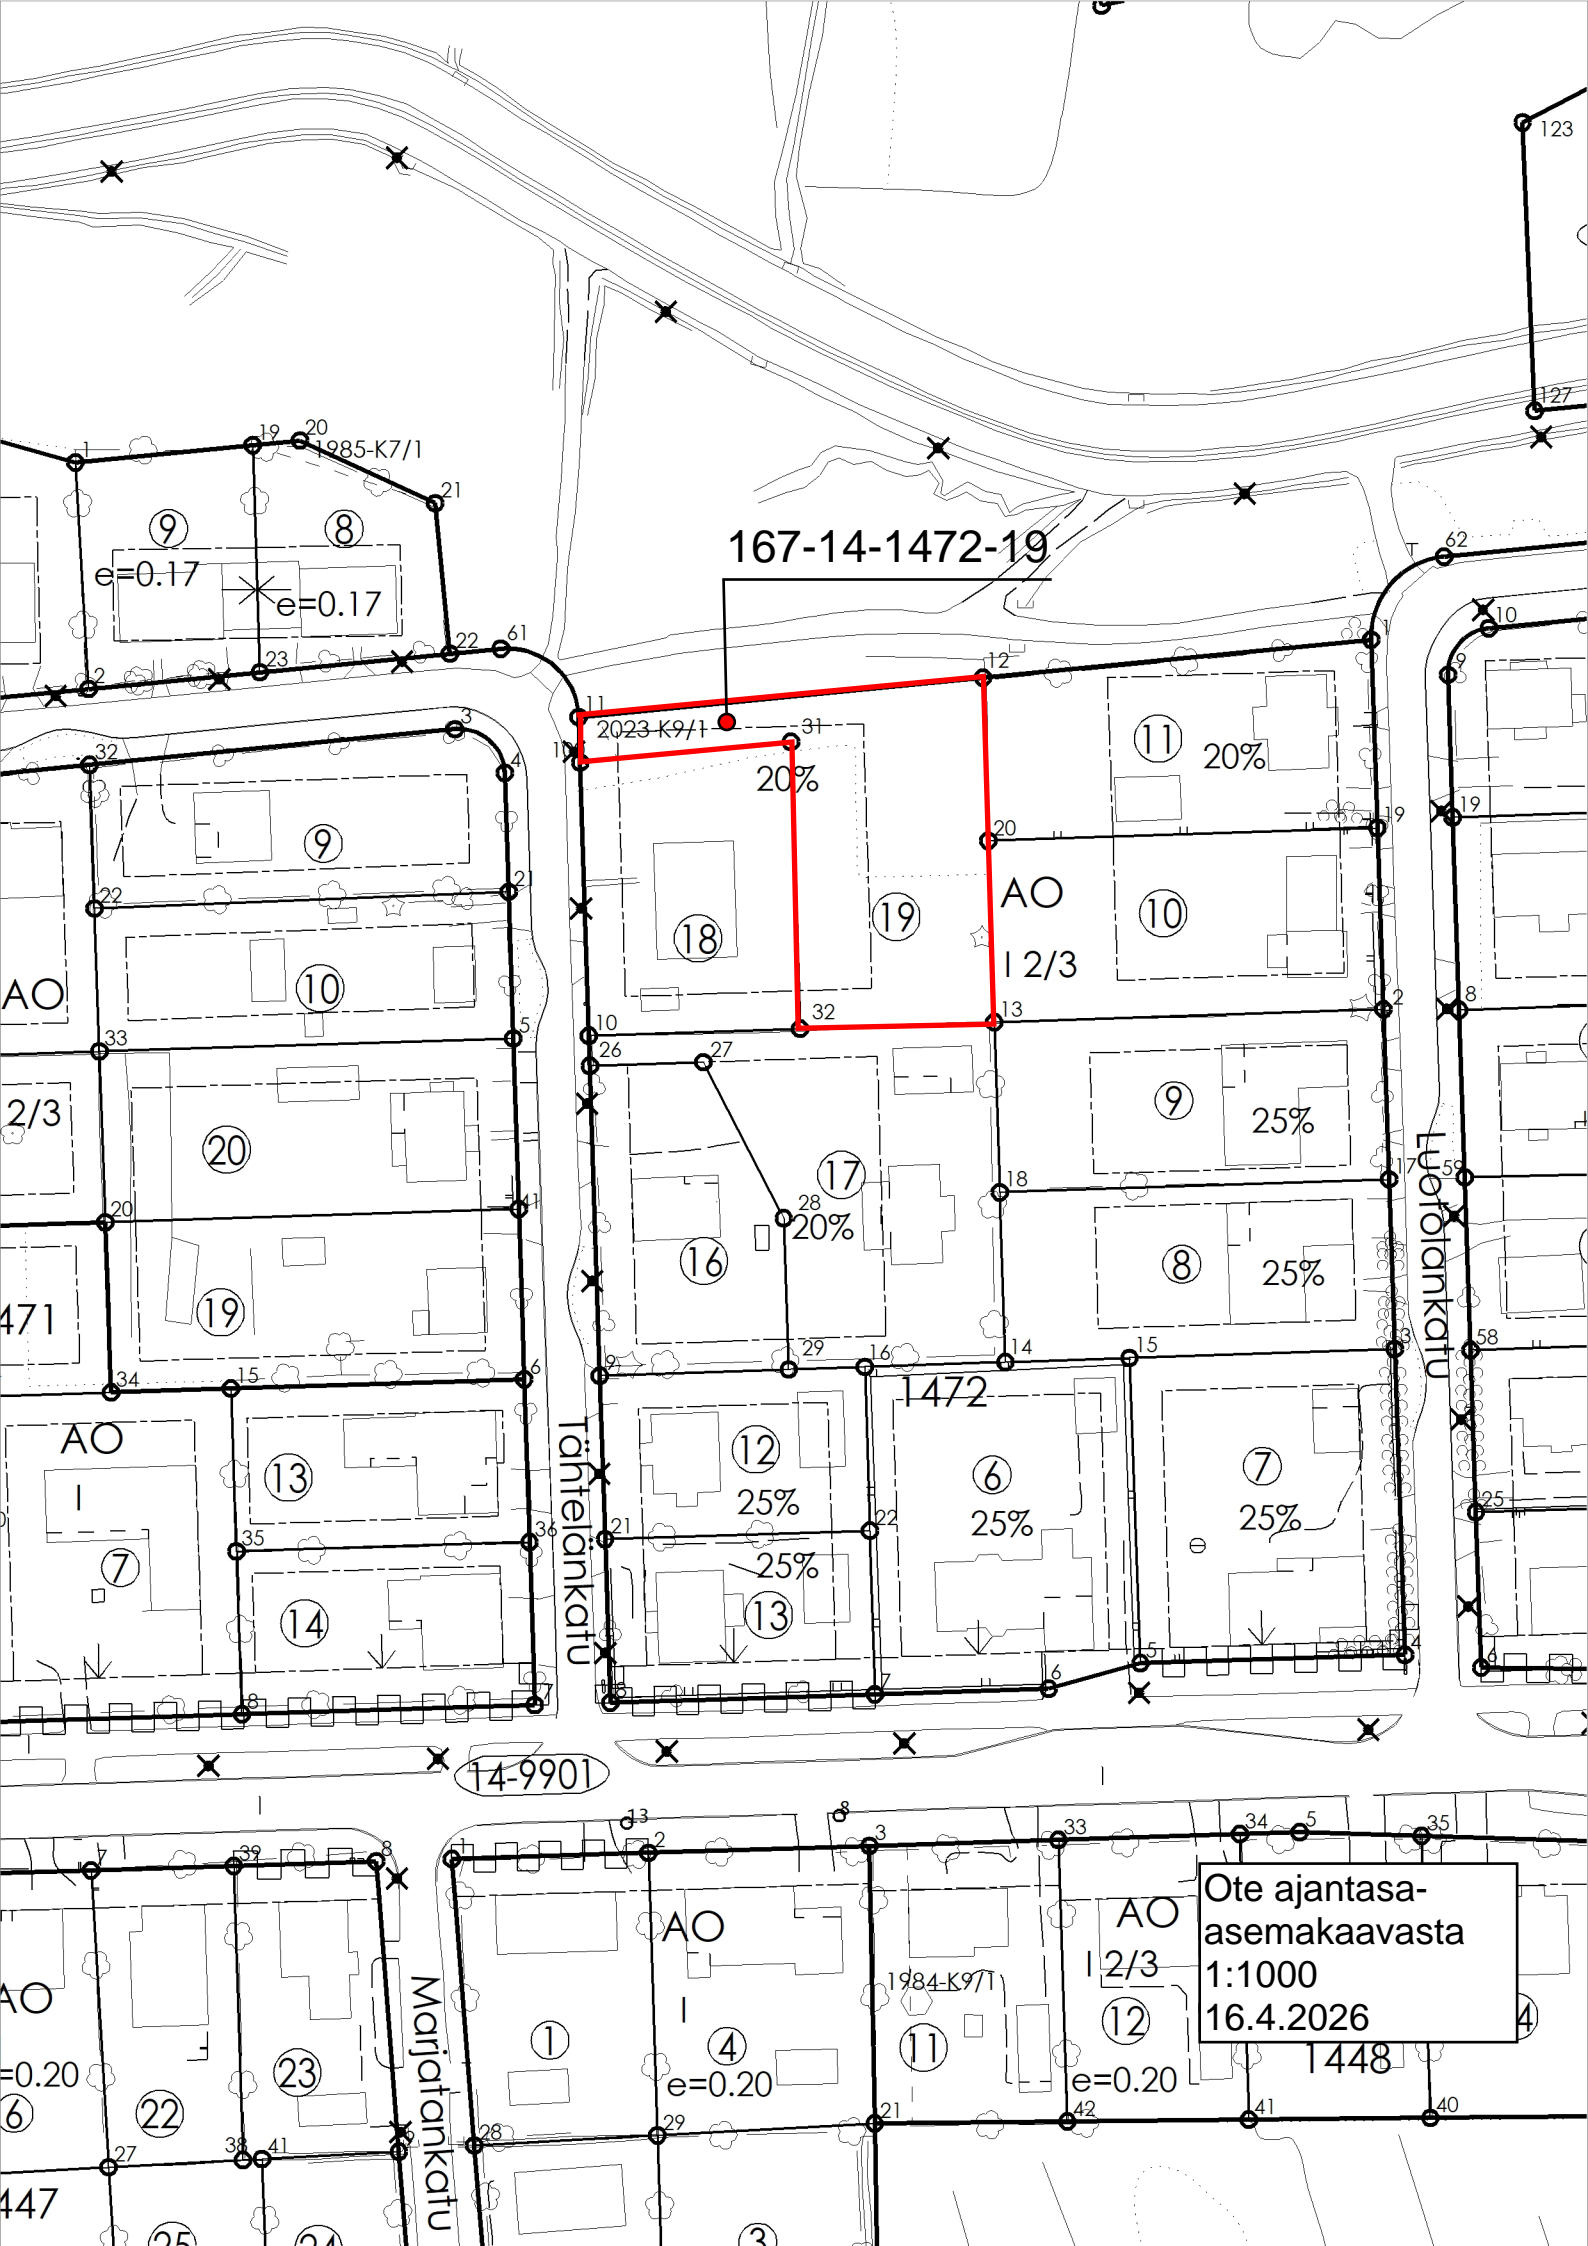

167-14-1472-19

2023-K9/1

1985-K7/1

e=0.17

e=0.17

20%

20%

AO

12/3

25%

25%

25%

25%

25%

25%

14-9901

Ote ajantasa-
asemakaavasta
1:1000
16.4.2026

1448

AO

AO

12/3

e=0.20

e=0.20

=0.20

447

Tähtelänkätu

Luotoinkätu

Marijankätu