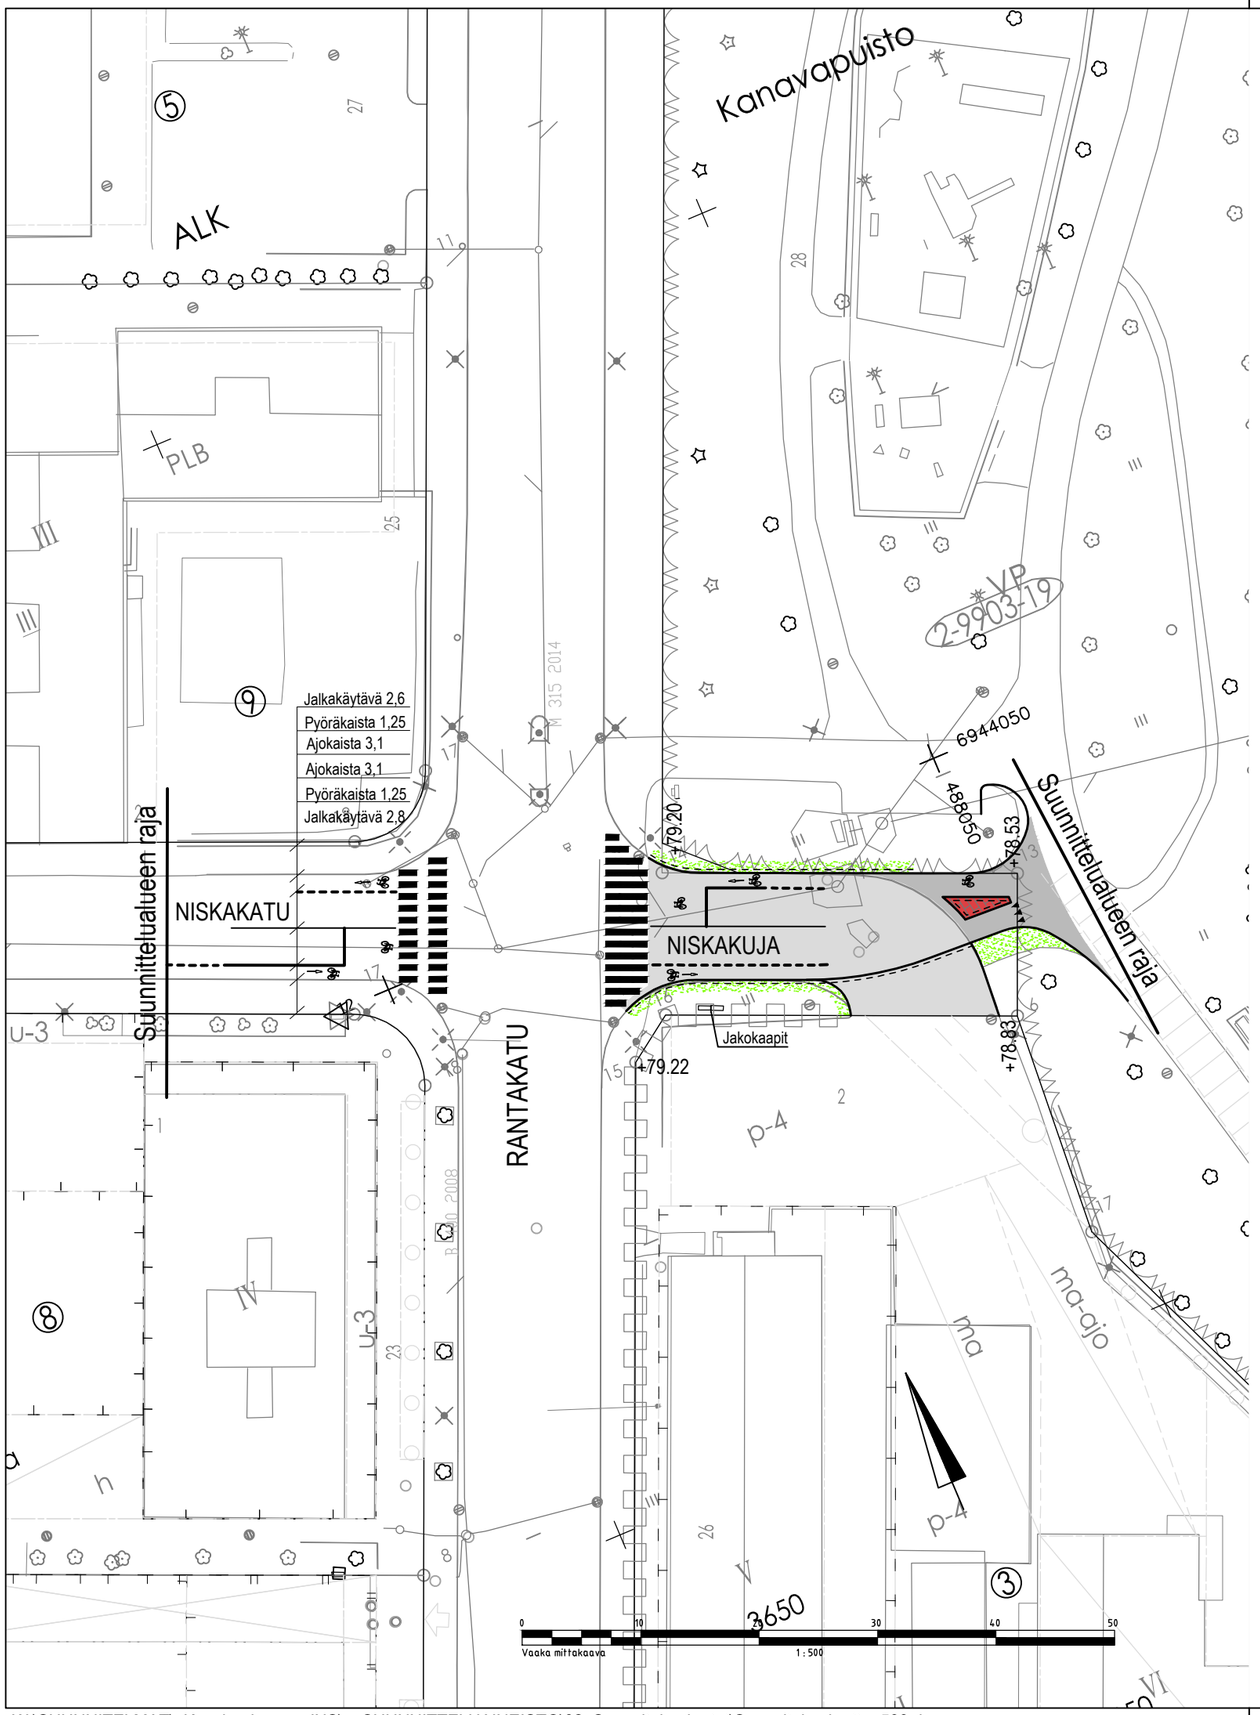

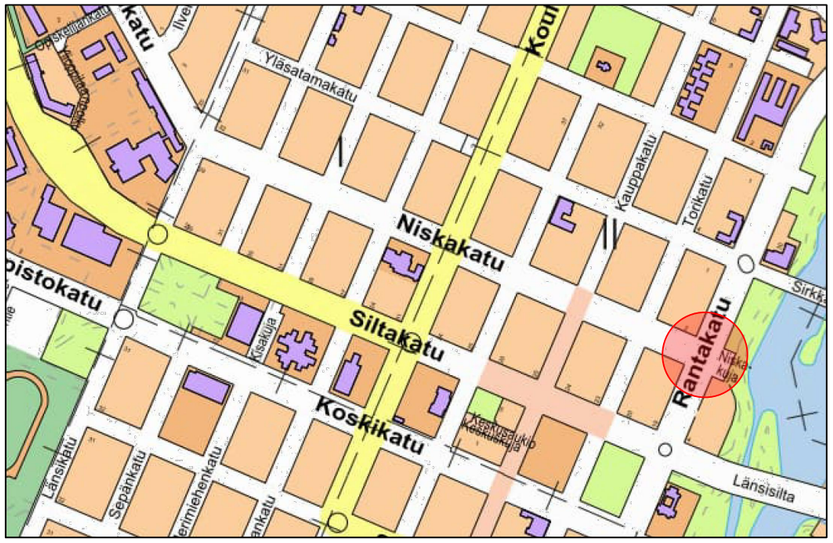

MERKINNÄT

- Suunniteltu hulevesiviemäri, hulevesikaivo, ritiläkansi
- Rakennettu hulevesilinja
- +85.03 Tontinrajakorkeus (nykyinen maanpinta)
- Nurmiverhous
- Reunakivilinja
- Suunniteltu katu, asfalttipäällyste,
- Suunniteltu jkpp, asfalttipäällyste
- Betonikiveys, punainen

J•ENSUU

KAUPUNKIRAKENNEPALVELUT
YHDYSKUNTATEKNIIKKA

I ja II kaupunginosa

NISKAKATU - RANTAKATU LIITTYMÄ
NISKAKUJA

Katusuunnitelma
Suunnitelmakartta

Koordinaattijärjestelmät: ETRS-GK30 ja N2000

Päiväys	Mittakaavat
23.2.2026	1:500
Suunnittelija	Kadunpitopäätös
Destia Oy	
Hyväksyjät	Päätökset

K	513759	03	26	
Suunn.ala	Piir.n:o	Osa n:o	Vuosi	M

DESTIA
A COLAS COMPANY

DESTIA OY, Infrasuunnittelu
Ohjelmakaari 10
40500 JYVÄSKYLÄ
020 444 11 (vaihde)
etunimi.sukunimi@destia.fi

Suunnittelija *Sakari Takalo*

Projektipäällikkö *Juha Antila*

W:\SUUNNITELMAT_Kansiorakenne_JNS__SUUNNITTELUAINEISTO\02_Suunnitelmakartat\Suunnitelmakartta_500.dwg