


Ote poikkeamispäätökset ja suunnittelutarveratkaisut kartasta
1.1.2020 alkaen

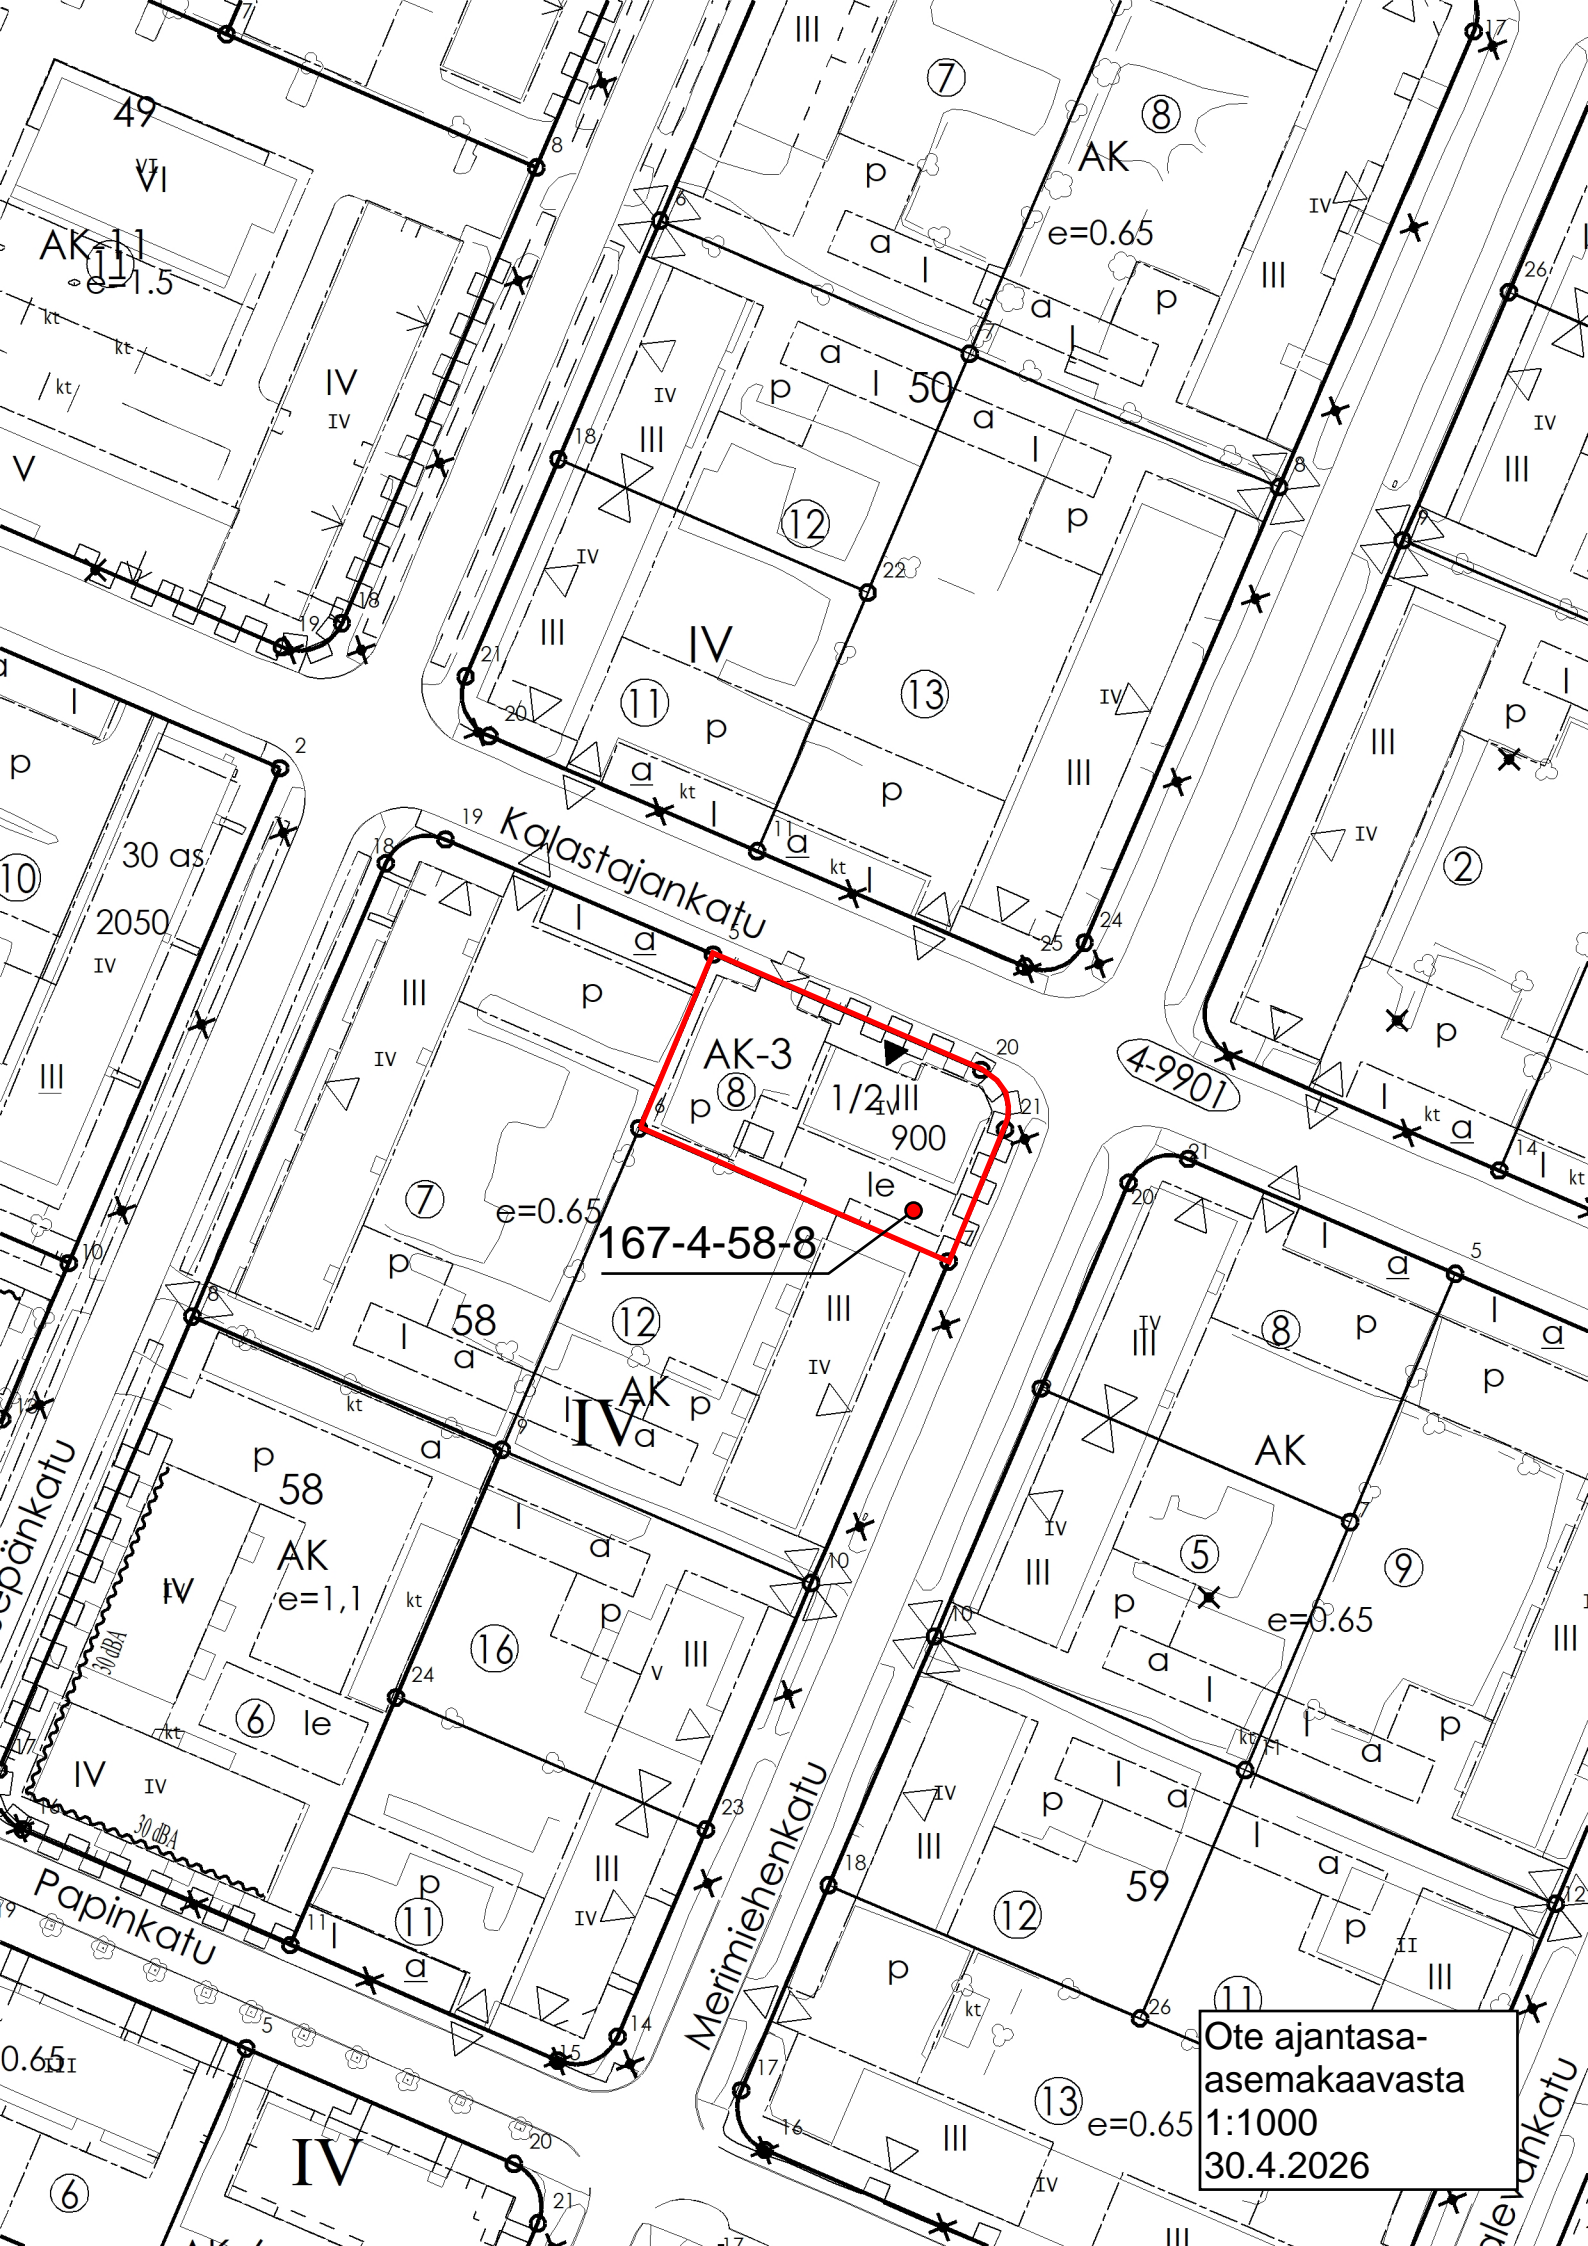

Kalastajankatu

Merimiehenkatu

Papinkatu

AK-3
1/2 III
900
167-4-58-8

Ote ajantasa-
asemakaavasta
1:1000
30.4.2026