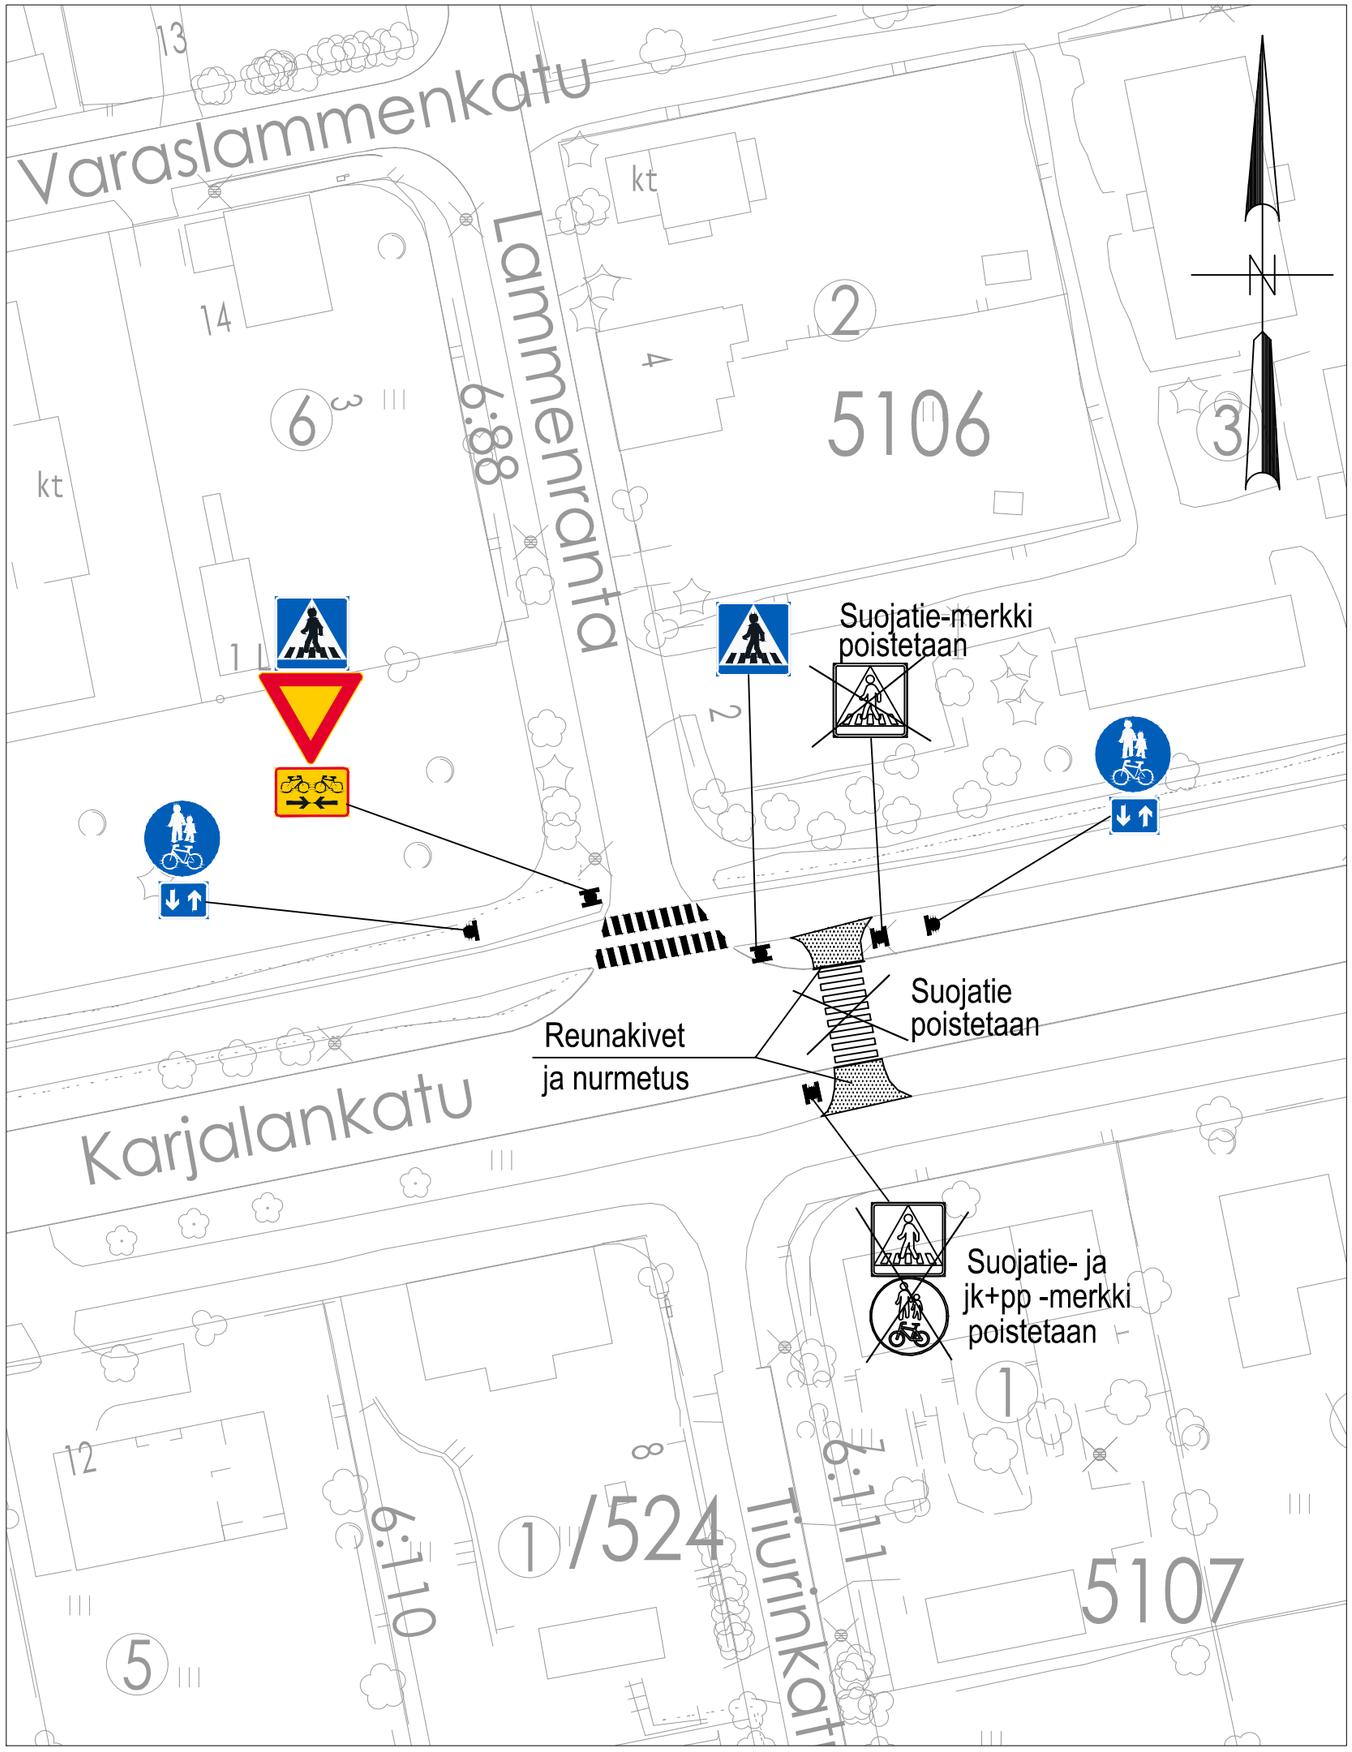

J•ENSUU

KAUPUNKIRAKENNEPALVELUT
YHDYSKUNTATEKNIIKKA

5. Niinivaara

KARJALANKATU / LAMMENRANTA

Liikenteenohjaussuunnitelma

Päiväys 16.4.2026	Mittakaavat 1:500
Suunnittelija T.Tiira	Kadunpitopäätös
Hyväksyjät	Päätökset

LIM Suunn.ala	3057 Piir.n:o	01 Osa n:o	26 Vuosi	M

Koordinaattijärjestelmät: ETRS-GK30 ja N2000