


Naapurin kuuleminen

Allekirjoitus	Päiväys	Kiinteistötunnus

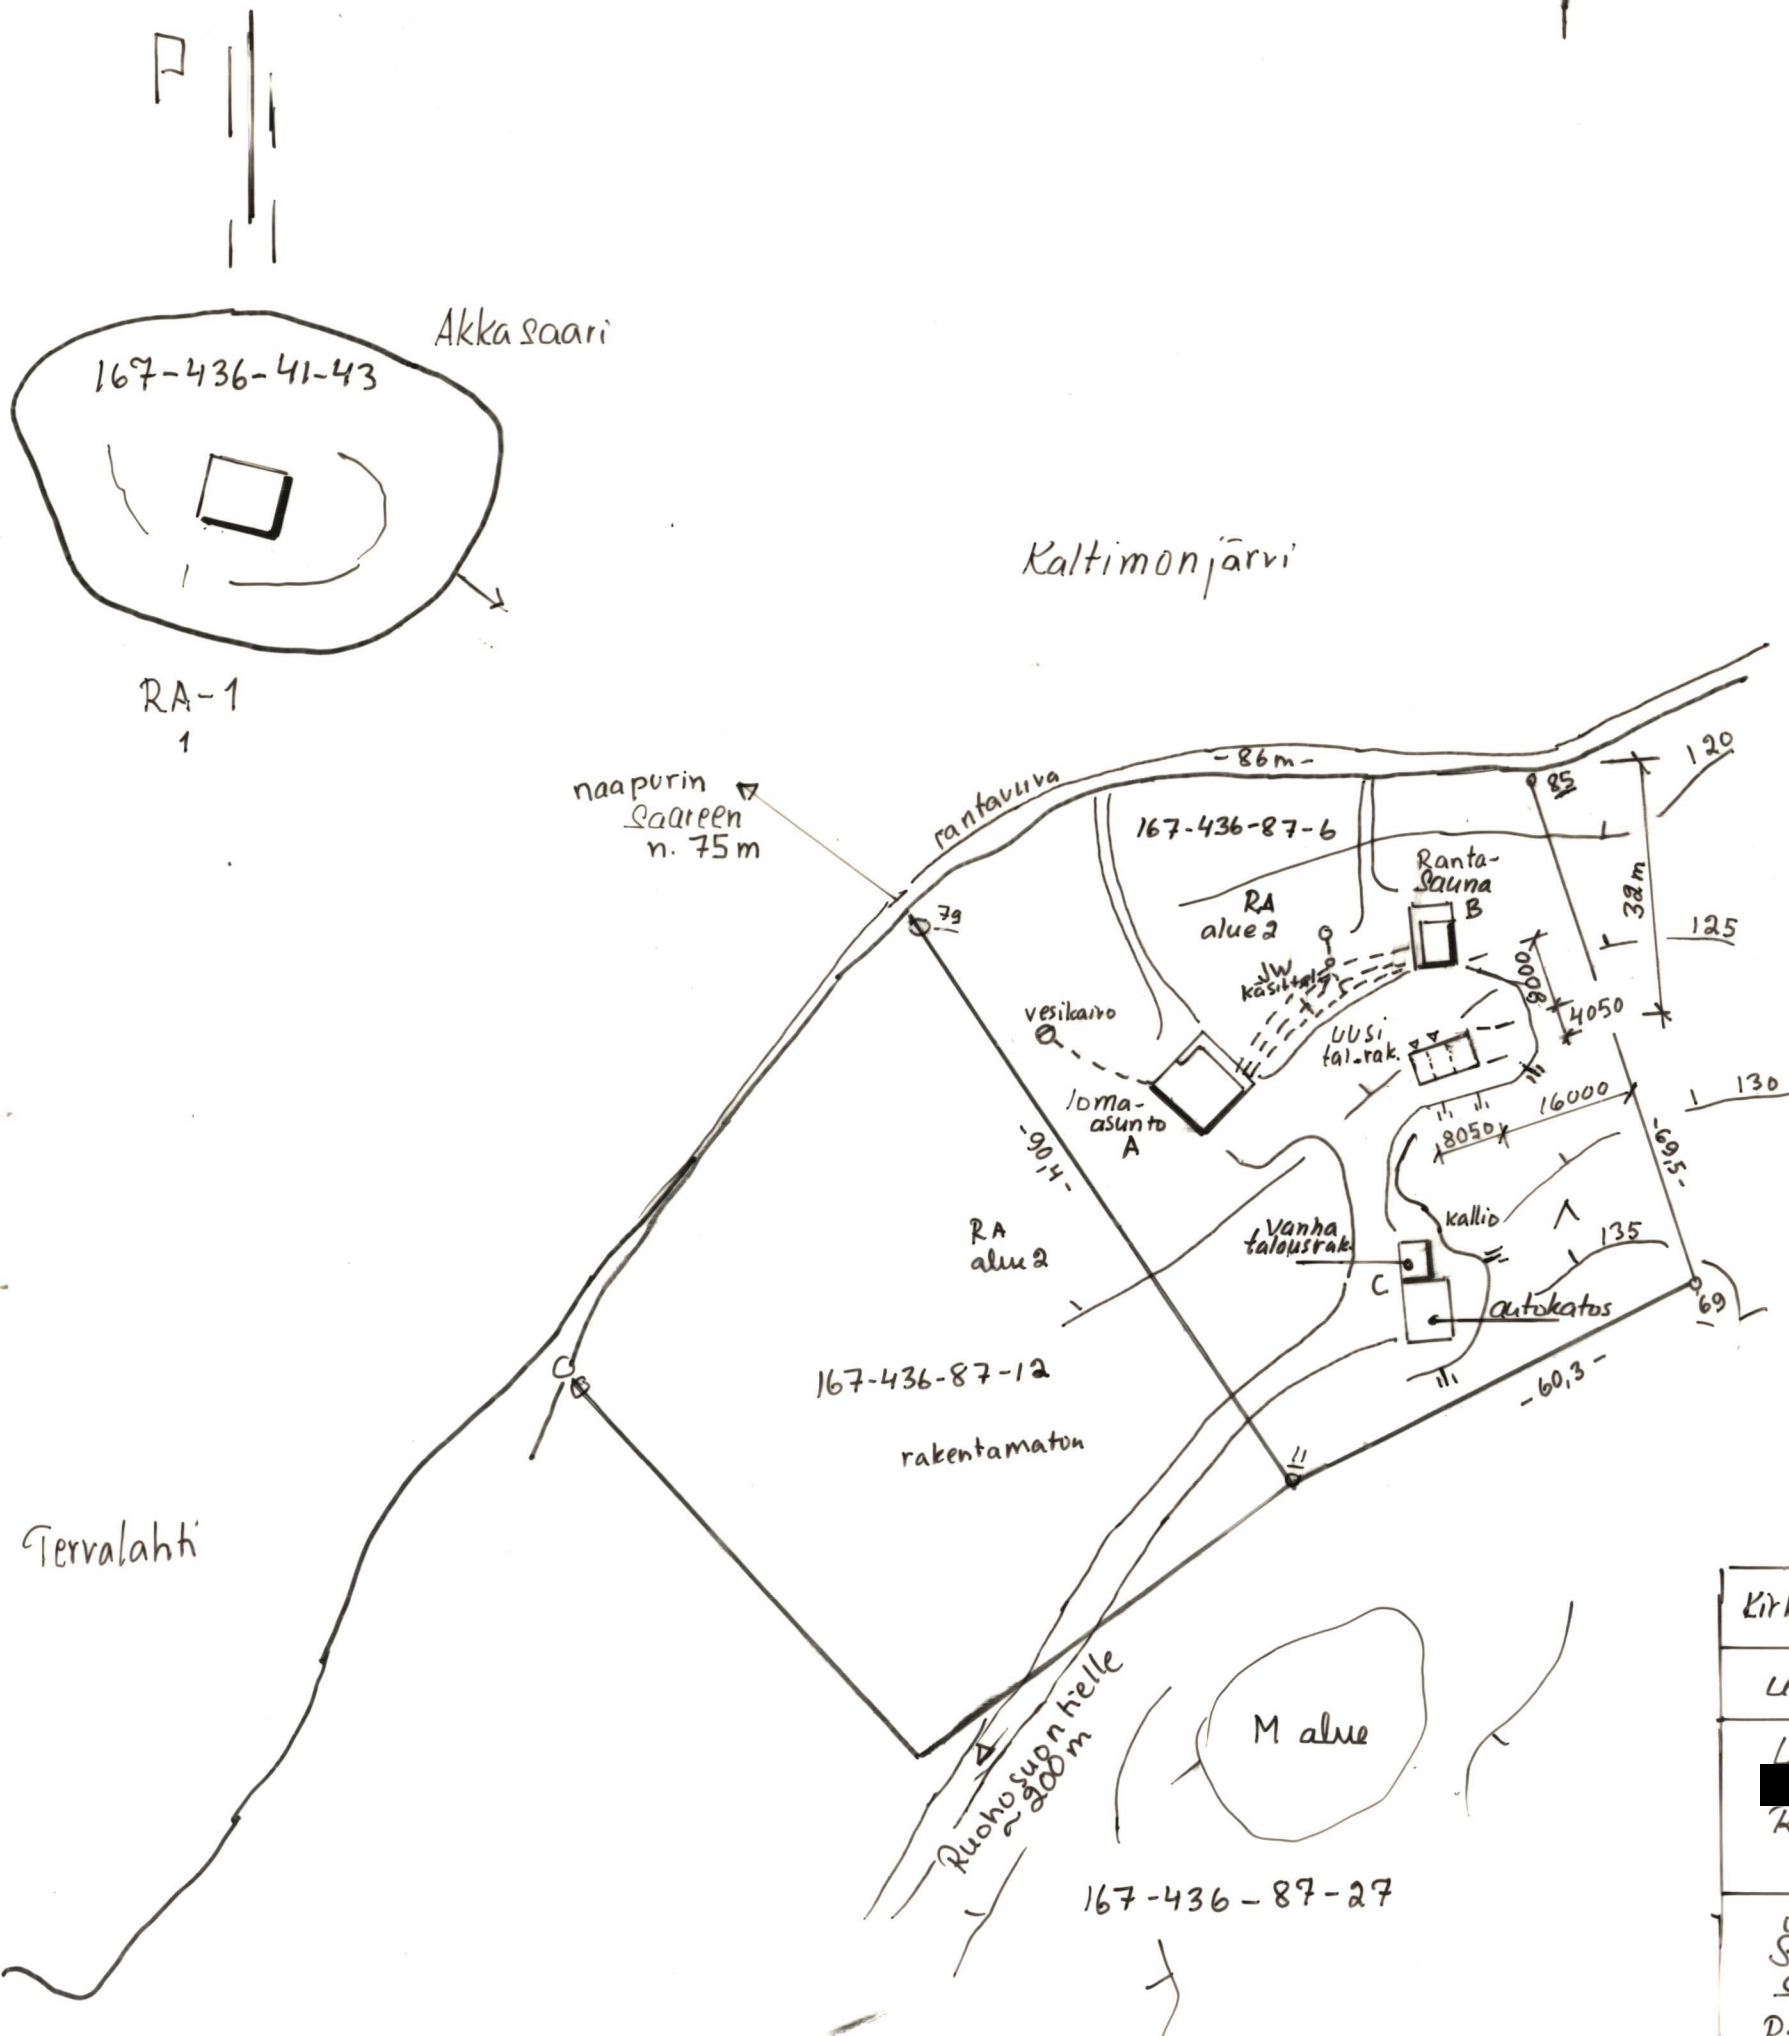

	Kerrosalat		Selvitykset
	250 mm ulkoseinän paksuuden mukainen	Todellisten ulkomittojen mukainen	
A Loma-asunto	74,9	81,5	- Rak. Laki ja - Enon länsiosan osayleiskaava RA alue
B Ranta-sauna	25,1	28,1	
C Vanha taloustrak.	20,0	23,6	
yht. Vanhaa	120,0 k-m ²	133,2 k-m ²	Yli 250 mm osuus ulkoseinän paksuudesta, Sallittu rak.oik. ylitykseen
Uusi Taloustrak.	21,0	21,0	
Uusi ja vanhat yht.	141,0	154,2 k-m ²	Rak.oik. ylitykselle haetaan poikkeamislupaa kaavamääräyksestä.
Rak.oik. ylitykset	21,0 m ²	34,2 k-m ²	

Sallittu rak.oikeus 120 km²
Rak. Poikan A = 0,6160 ha

Kirkonkylä 436 Myllymäki RA 2	87:6	
Uudisrakennus		poikkeamislupa
Uusi taloustrakennus Ruohosuontie 115 b 81200 ENO		asemapiirros 1:1000
Norma Sipohen R1 Salpiöntie 3 81280 Uimaharju Sipohen55@gmail.com P. 040 4867480		14.4.2026 Paula Sipohen ARK