


167-22/2255-3



Ote poikkeamispäätökset ja suunnittelutarveratkaisut kartasta
1.1.2020 alkaen

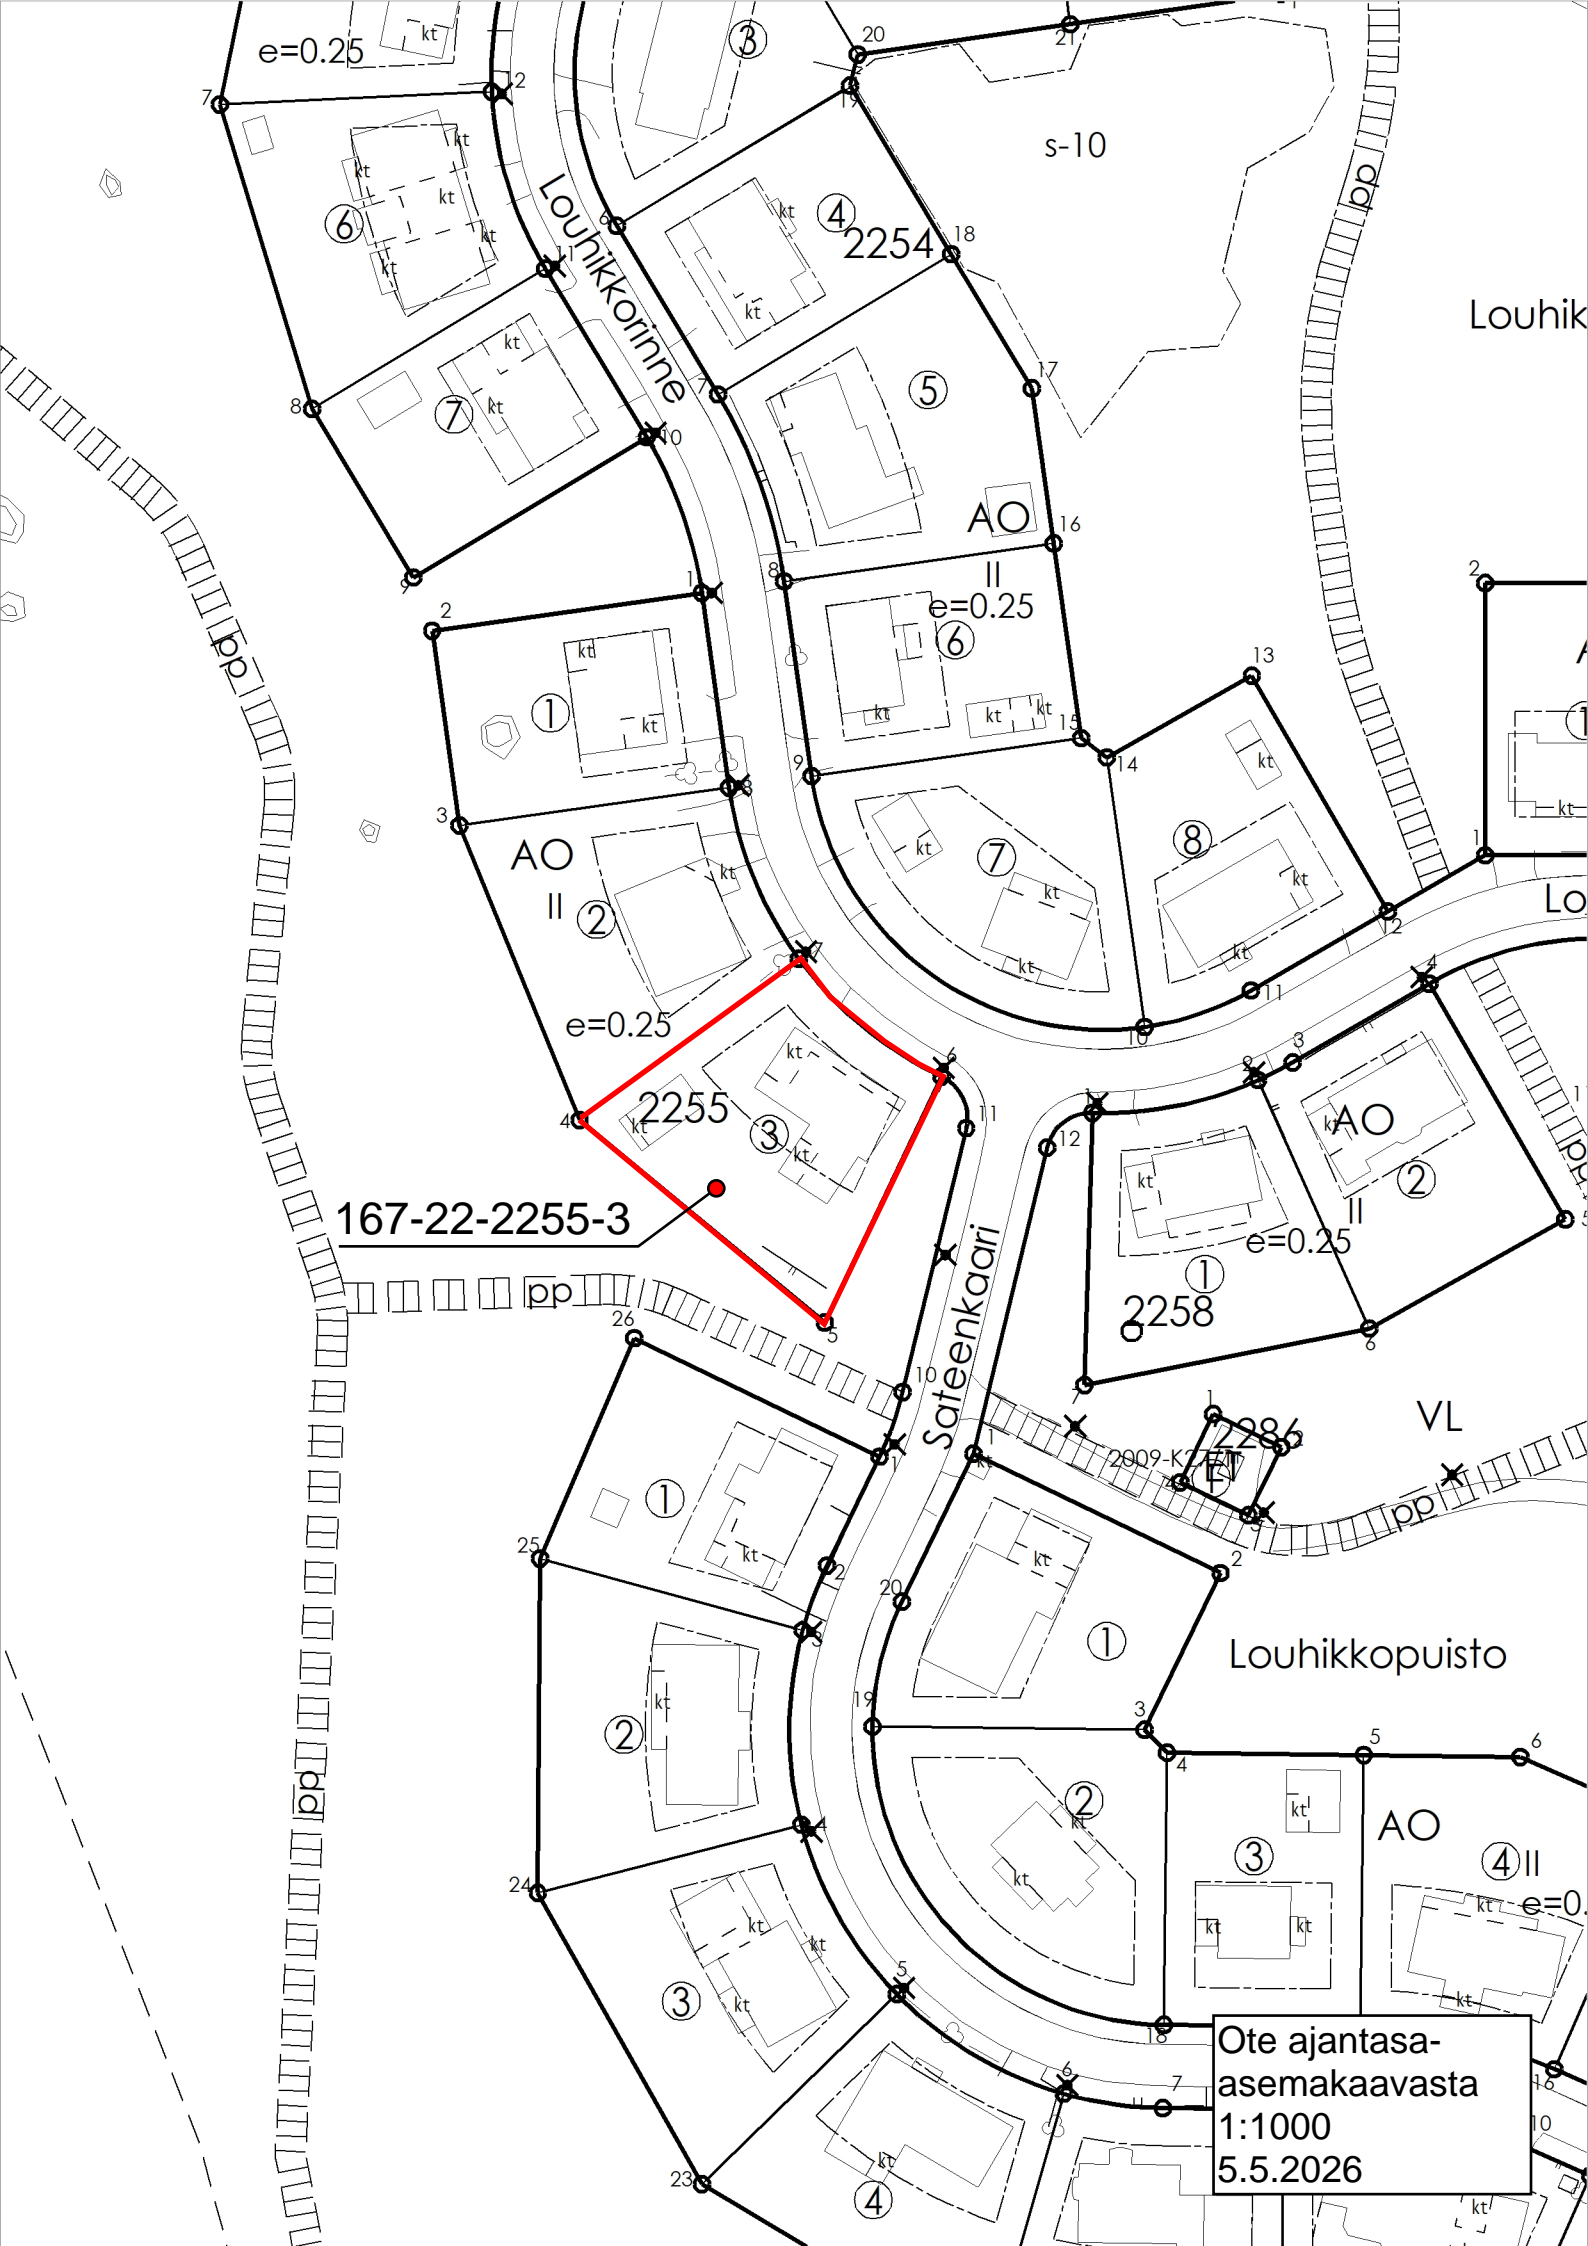

167-22-2255-3

Ote ajantasa-
asemakaavasta
1:1000
5.5.2026