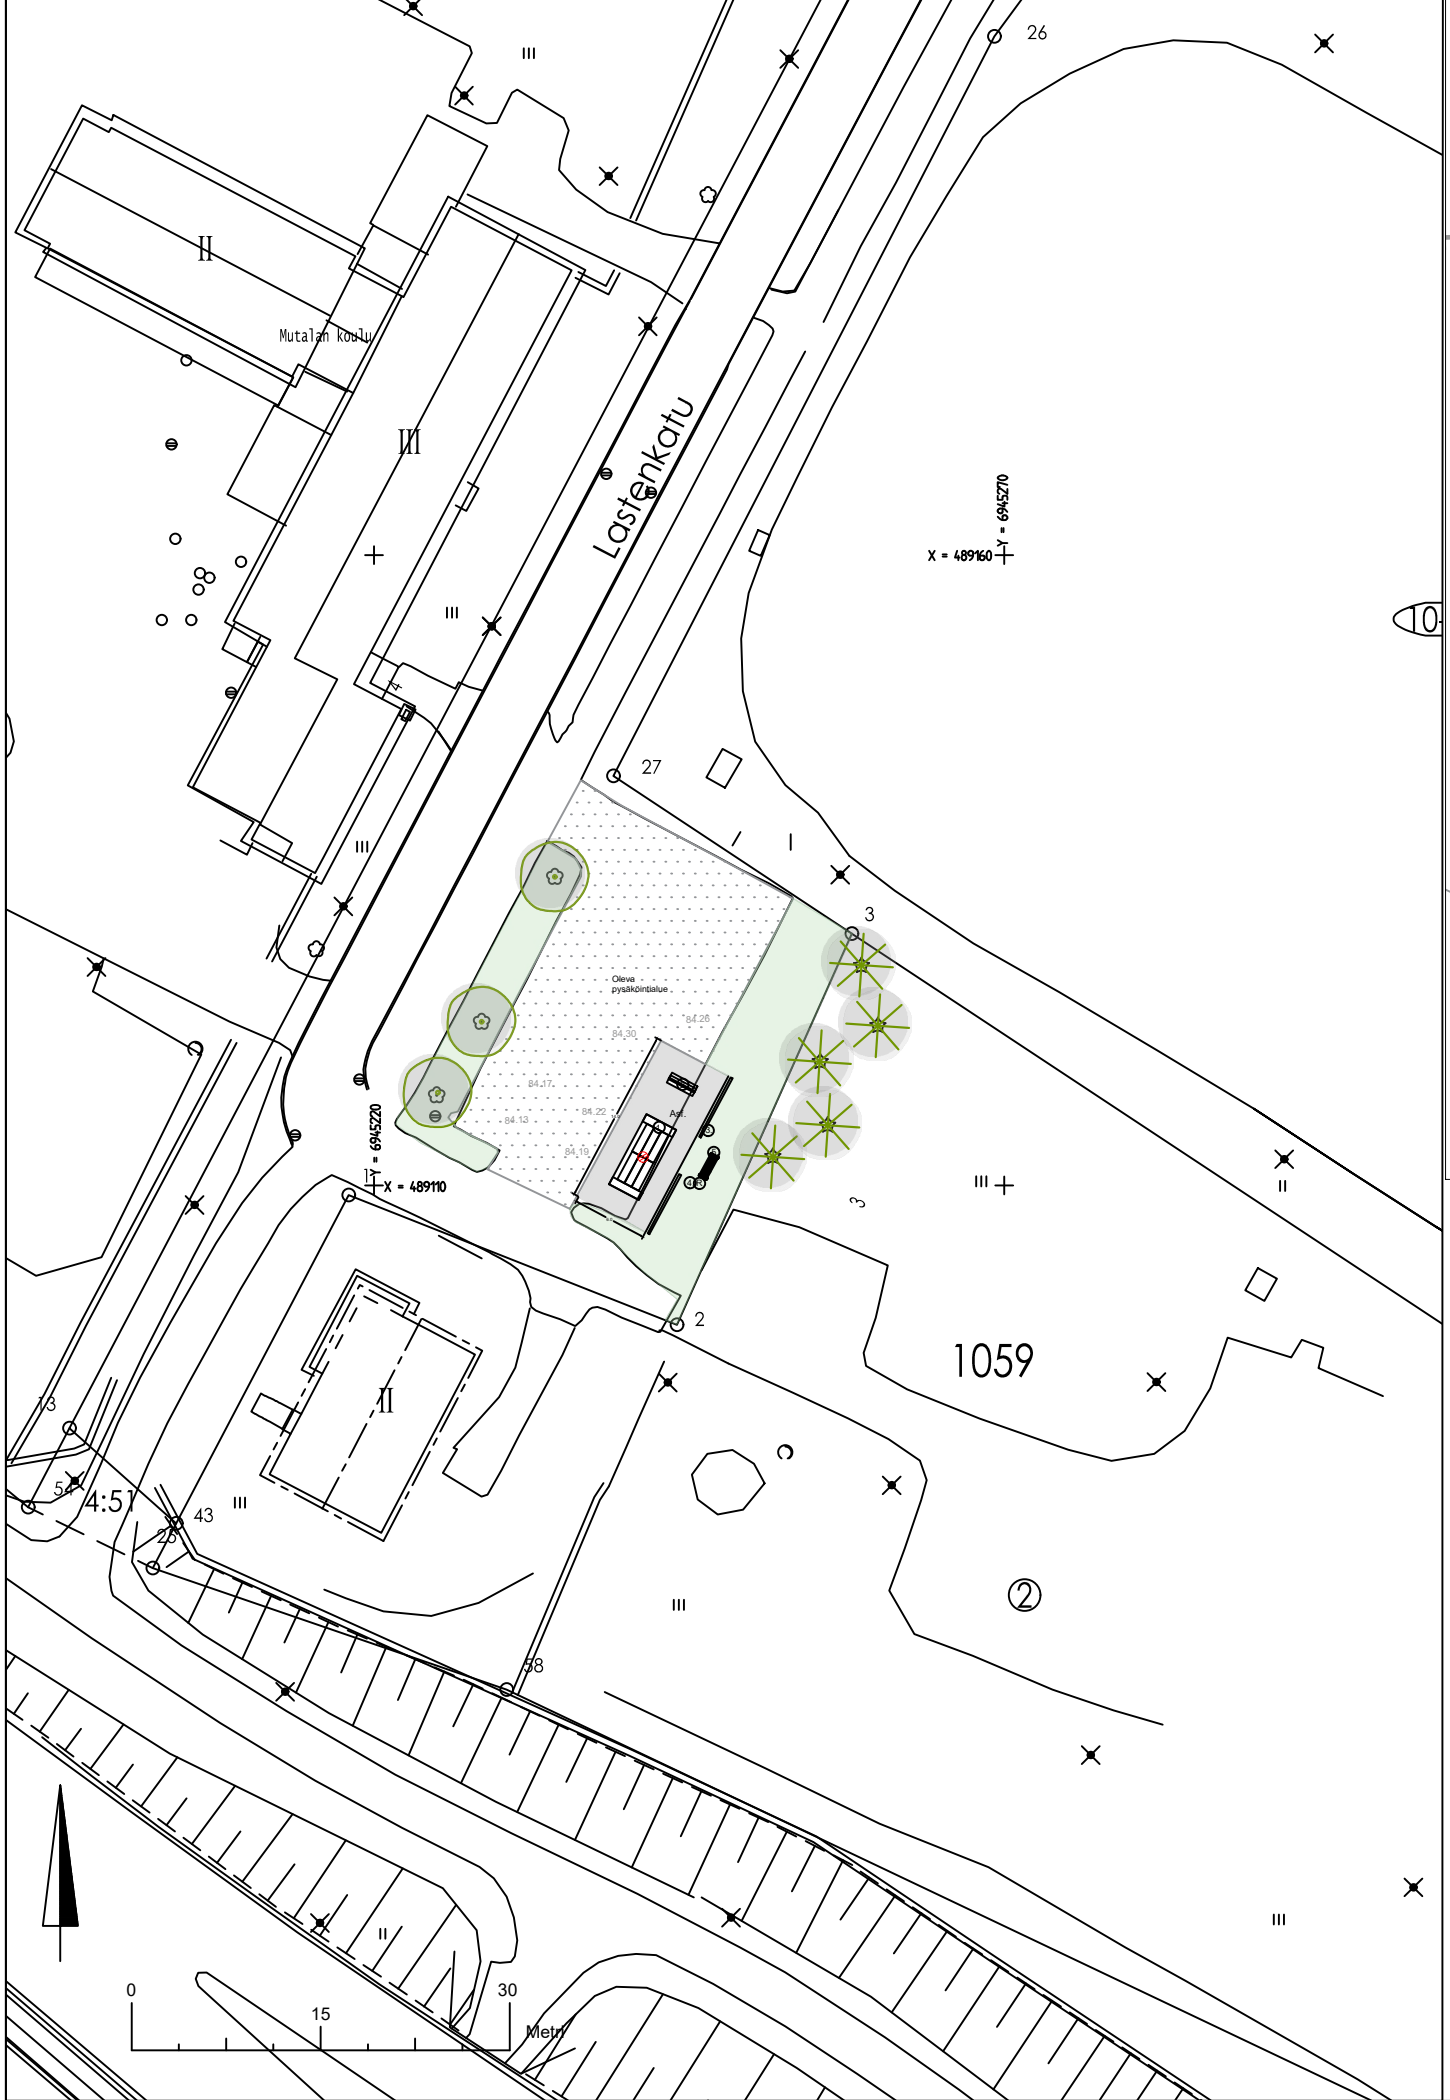
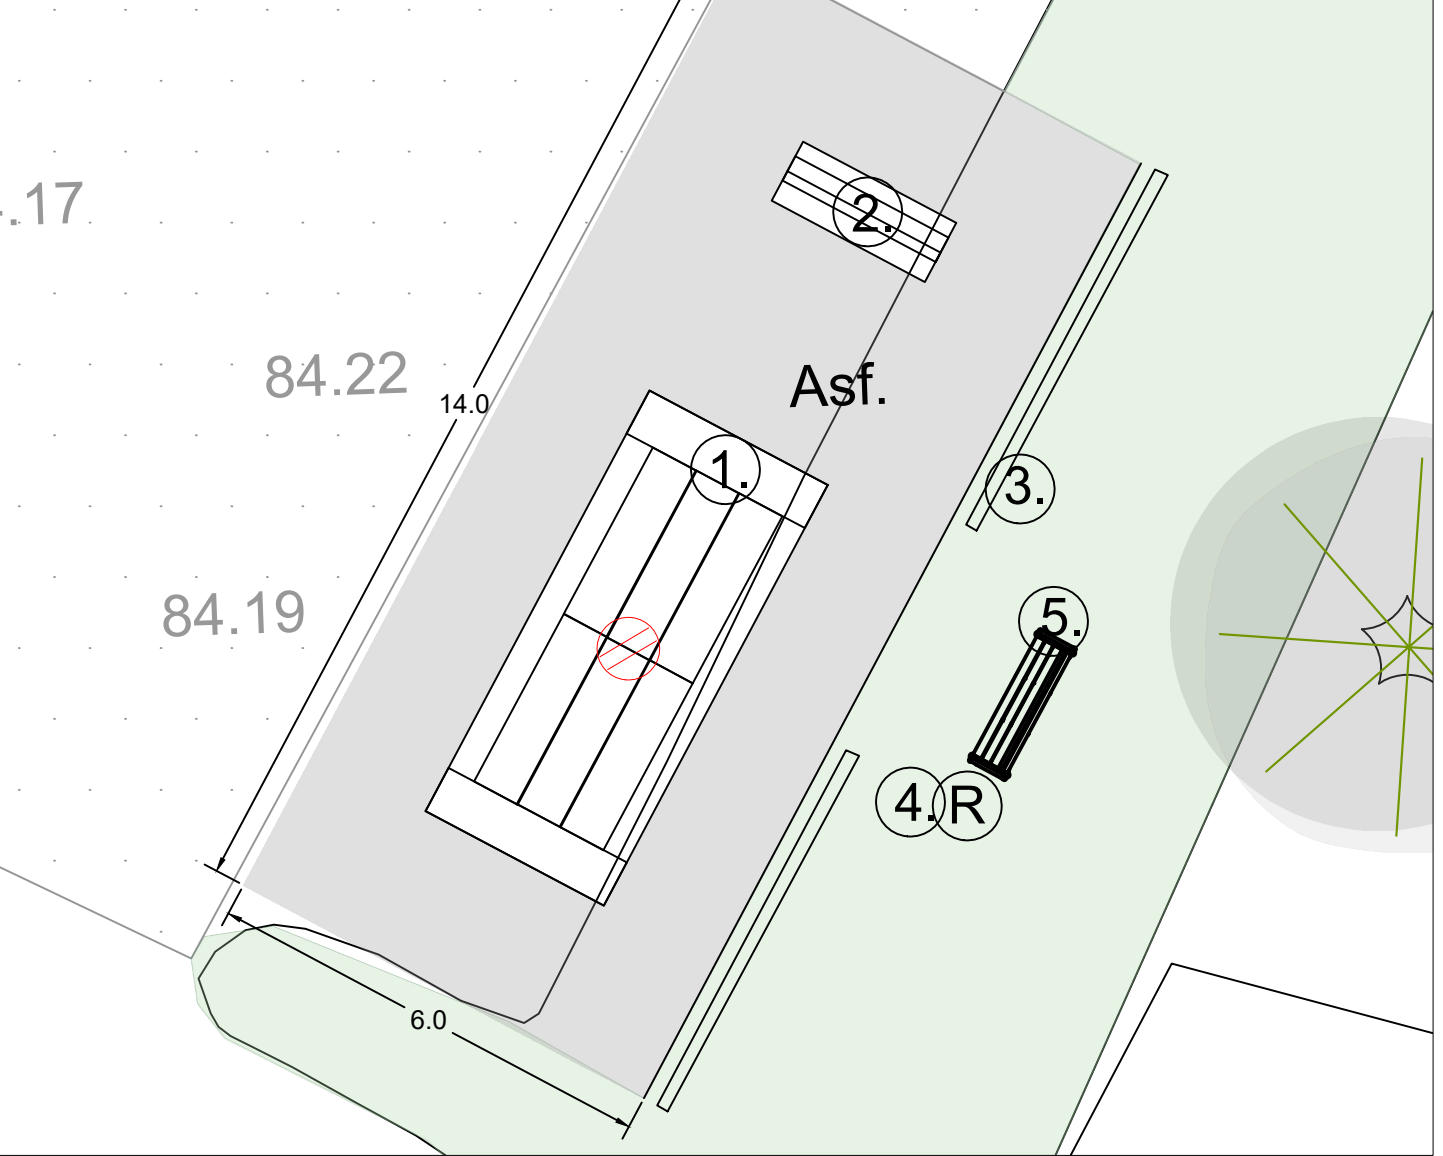




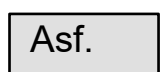
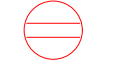

Sijaintikartta 1:600



Matonpesupaikka 1:100



MERKINNÄT

-  Oleva nurmi
-  Oleva asfaltoitu pysäköintialue
-  Asf.
-  Sadevesikaivo sakkapesällä
-  Olemassa oleva puu


VÄLINEET JA VARUSTEET

1. matonpesualtaat 6 kpl.
2. mattomankeli
3. kuivatustelineet 2 kpl.
4. roska-astia 2 kpl.
5. penkki 2 kpl.

PÄÄLLYSTETTY ALUE, 6 m x 14 m

NIMITYS	MATERIAALI	F-1900
Päällyste	Ab 11 / 120	50 mm
Kantava kerros	SrM 0-32	150 mm
Jakava kerros	Sr 0-100	400 mm
Routeeriste	XPS / F-300	70 mm
Suodatin kerros	Hk	200 mm
Suodatin kangas	N3	
	Yhteensä	870 mm



 J • ENSUU	KAUPUNKIRAKENNEPALVELUT YHDYSKUNTATEKNIikka			
	10. MUTALA	Päiväys 17.4.2026	Mittakaavat 1:600, 1:100	
Mutalan matonpesupaikka	Suunnittelija VM	Kadunpitopäätös		
Suunnitelmapaketti	Hyväksyjät	Päätökset		
Koordinaattijärjestelmät: ETRS-GK30 ja N2000	E Suunn.nala	3058 Pllr.no	01 Osa no	2026 Vuosi