

NYKYISET RAKENNUKSET:

KERROSALA ASUINRAK. 232m²
HUONEISTOALA ASUINRAK. 180m²

KERROSALA TALOUSRAK. 1 24m²

KERROSALA TALOUSRAK. 2 59m²


UUSI RAKENNUS:

KERROSALA TALOUSRAK. 3 51m²

KERROSALA YHTEENSÄ 366m²

Hulevedet käsitellään kaavamääräysten mukaan.

Hulevesien käsittely esitetään erityissuunnitelmassa (Ympäristöministeriön asetus 1047/2017).

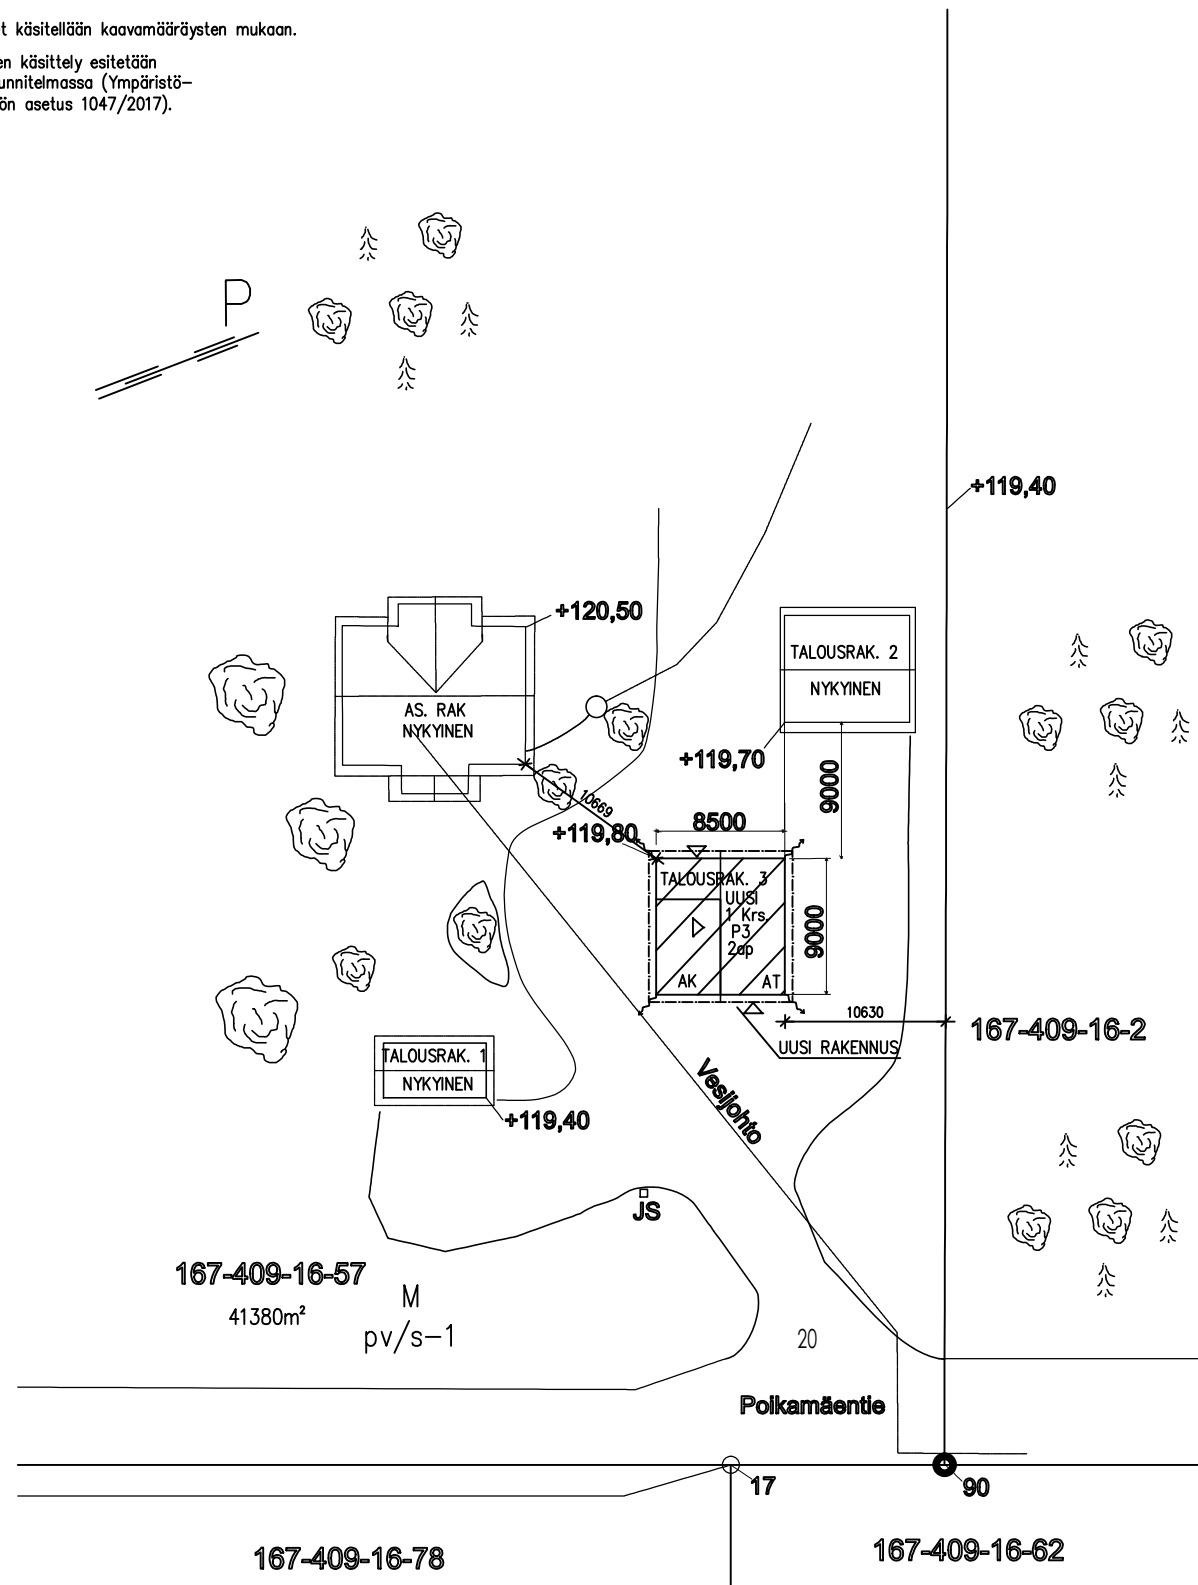

K.OSA Hammaslahti	KORTTELI/TILA 167-409-16-57	TONTTI/RNo	RAKENNUSLUVAN TUNNUS	
RAKENNUSOIMENPIDE UUDISRAKENNUS		PIIRUSTUSLAJI PÄÄPIIRUSTUS		JUOKS.No
RAKENNUSKOHTEN NIMI JA OSOITE TALOUSRAKENNUS Poikamäentie 20 82200 Hammaslahti		PIIRUSTUKSEN SISÄLTÖ ASEMAPIIRUSTUS		MITTAKAAVAT 1:500
SUUNNITTELIJA Lasse Tanskanen, RI AMK Lepikkoahontie 11 A1 80260 Joensuu, 050-3829045 <i>Lasse Tanskanen</i>		SUUN.ALAA ARK	TYÖ No	PIIR.No 1
		PÄIVÄYS 1.4.2026	MUUTOS YHT.HENK.	