




Ote poikkeamispäätökset ja suunnittelutarveratkaisut kartasta
1.1.2020 alkaen

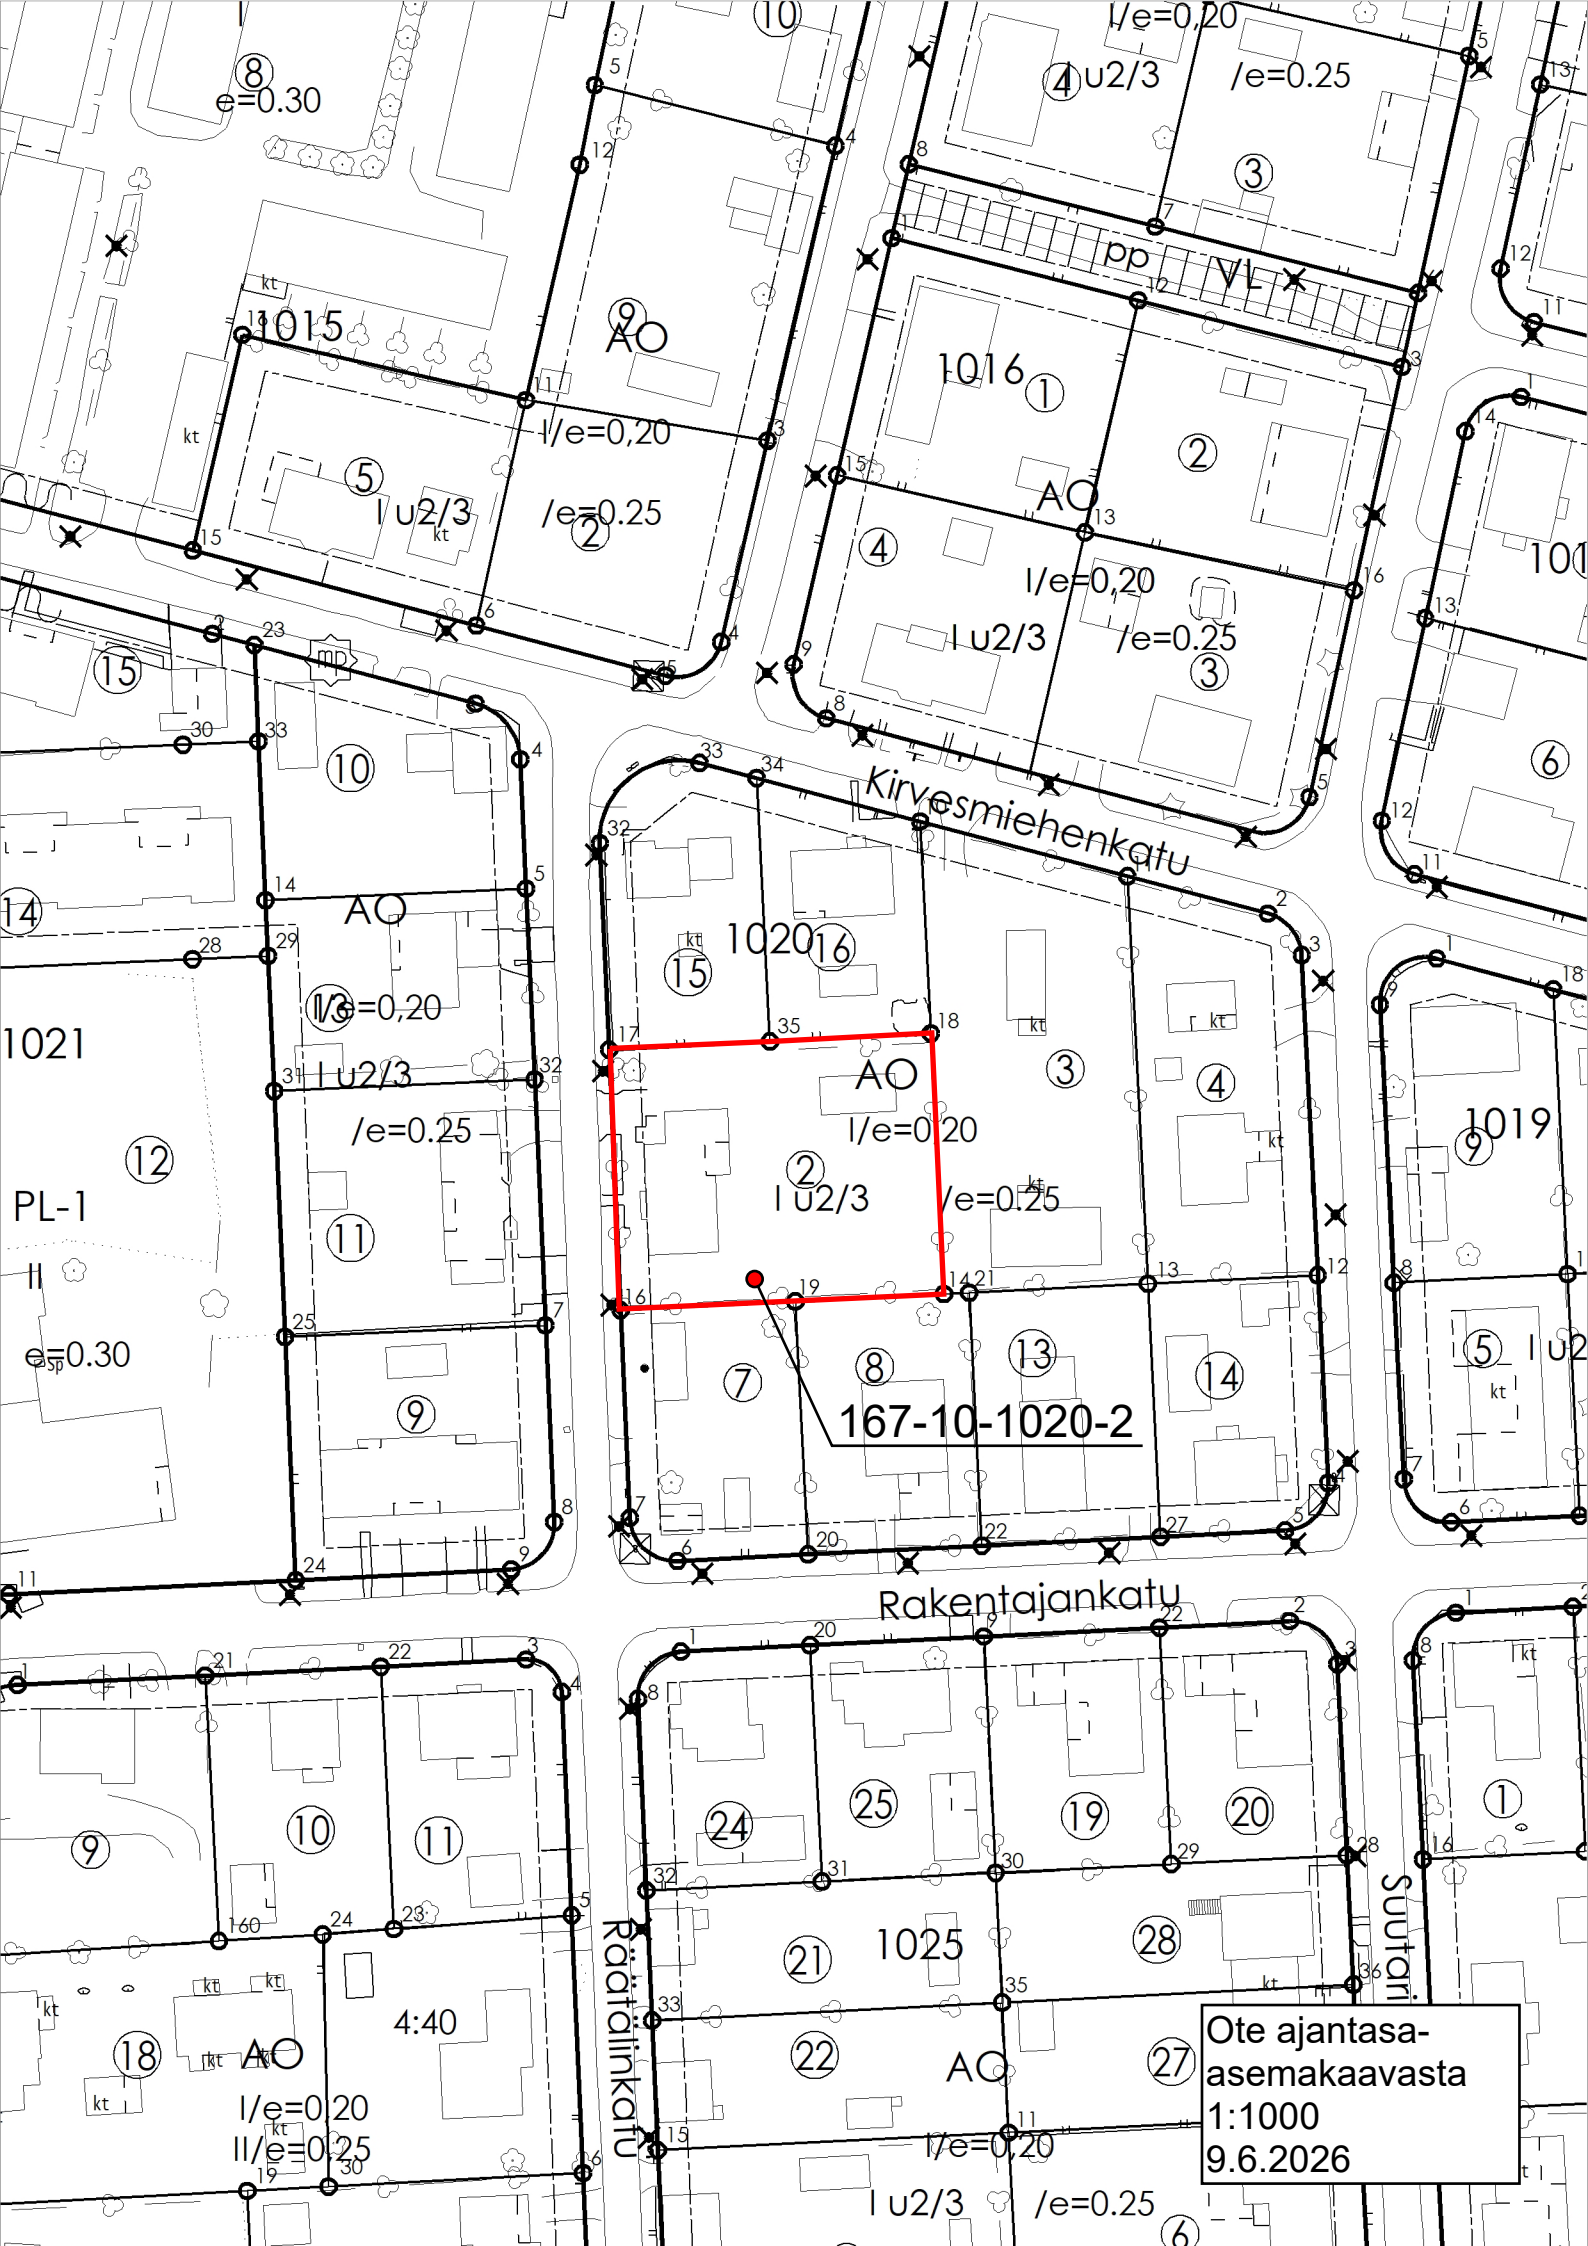

Ote ajantasa-
asemakaavasta
1:1000
9.6.2026