


Ote poikkeamispäätökset ja suunnittelutarveratkaisut kartasta
1.1.2020 alkaen

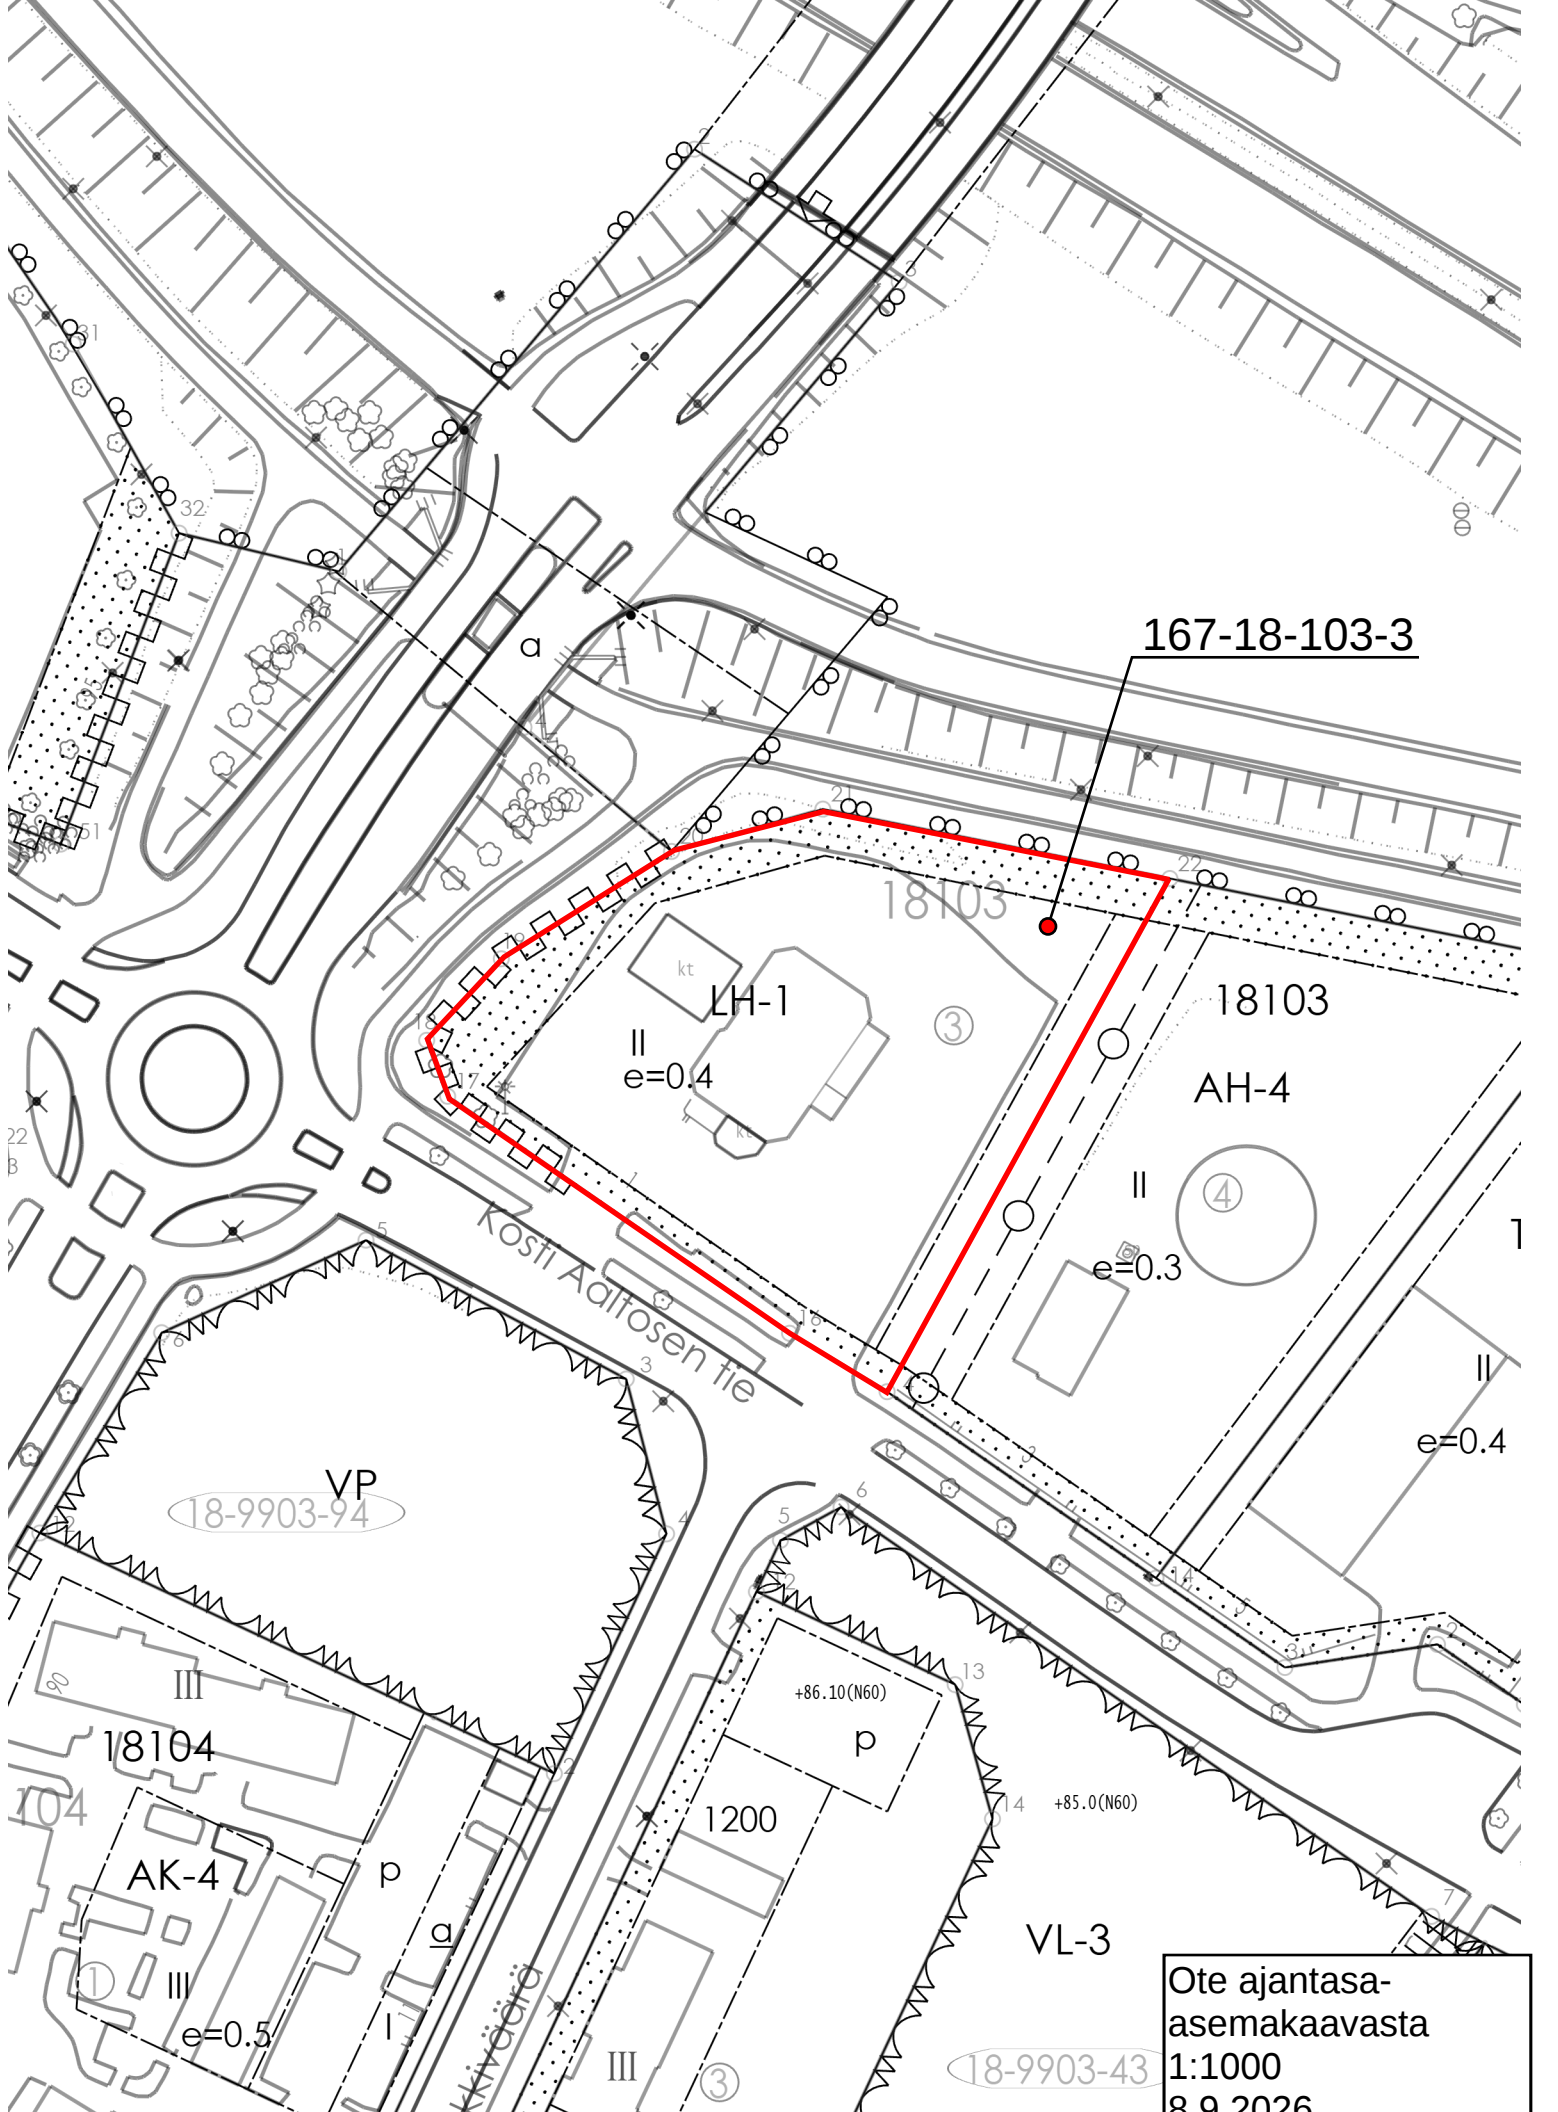

Ote ajantasa-
asemakaavasta
1:1000
8.9.2026