


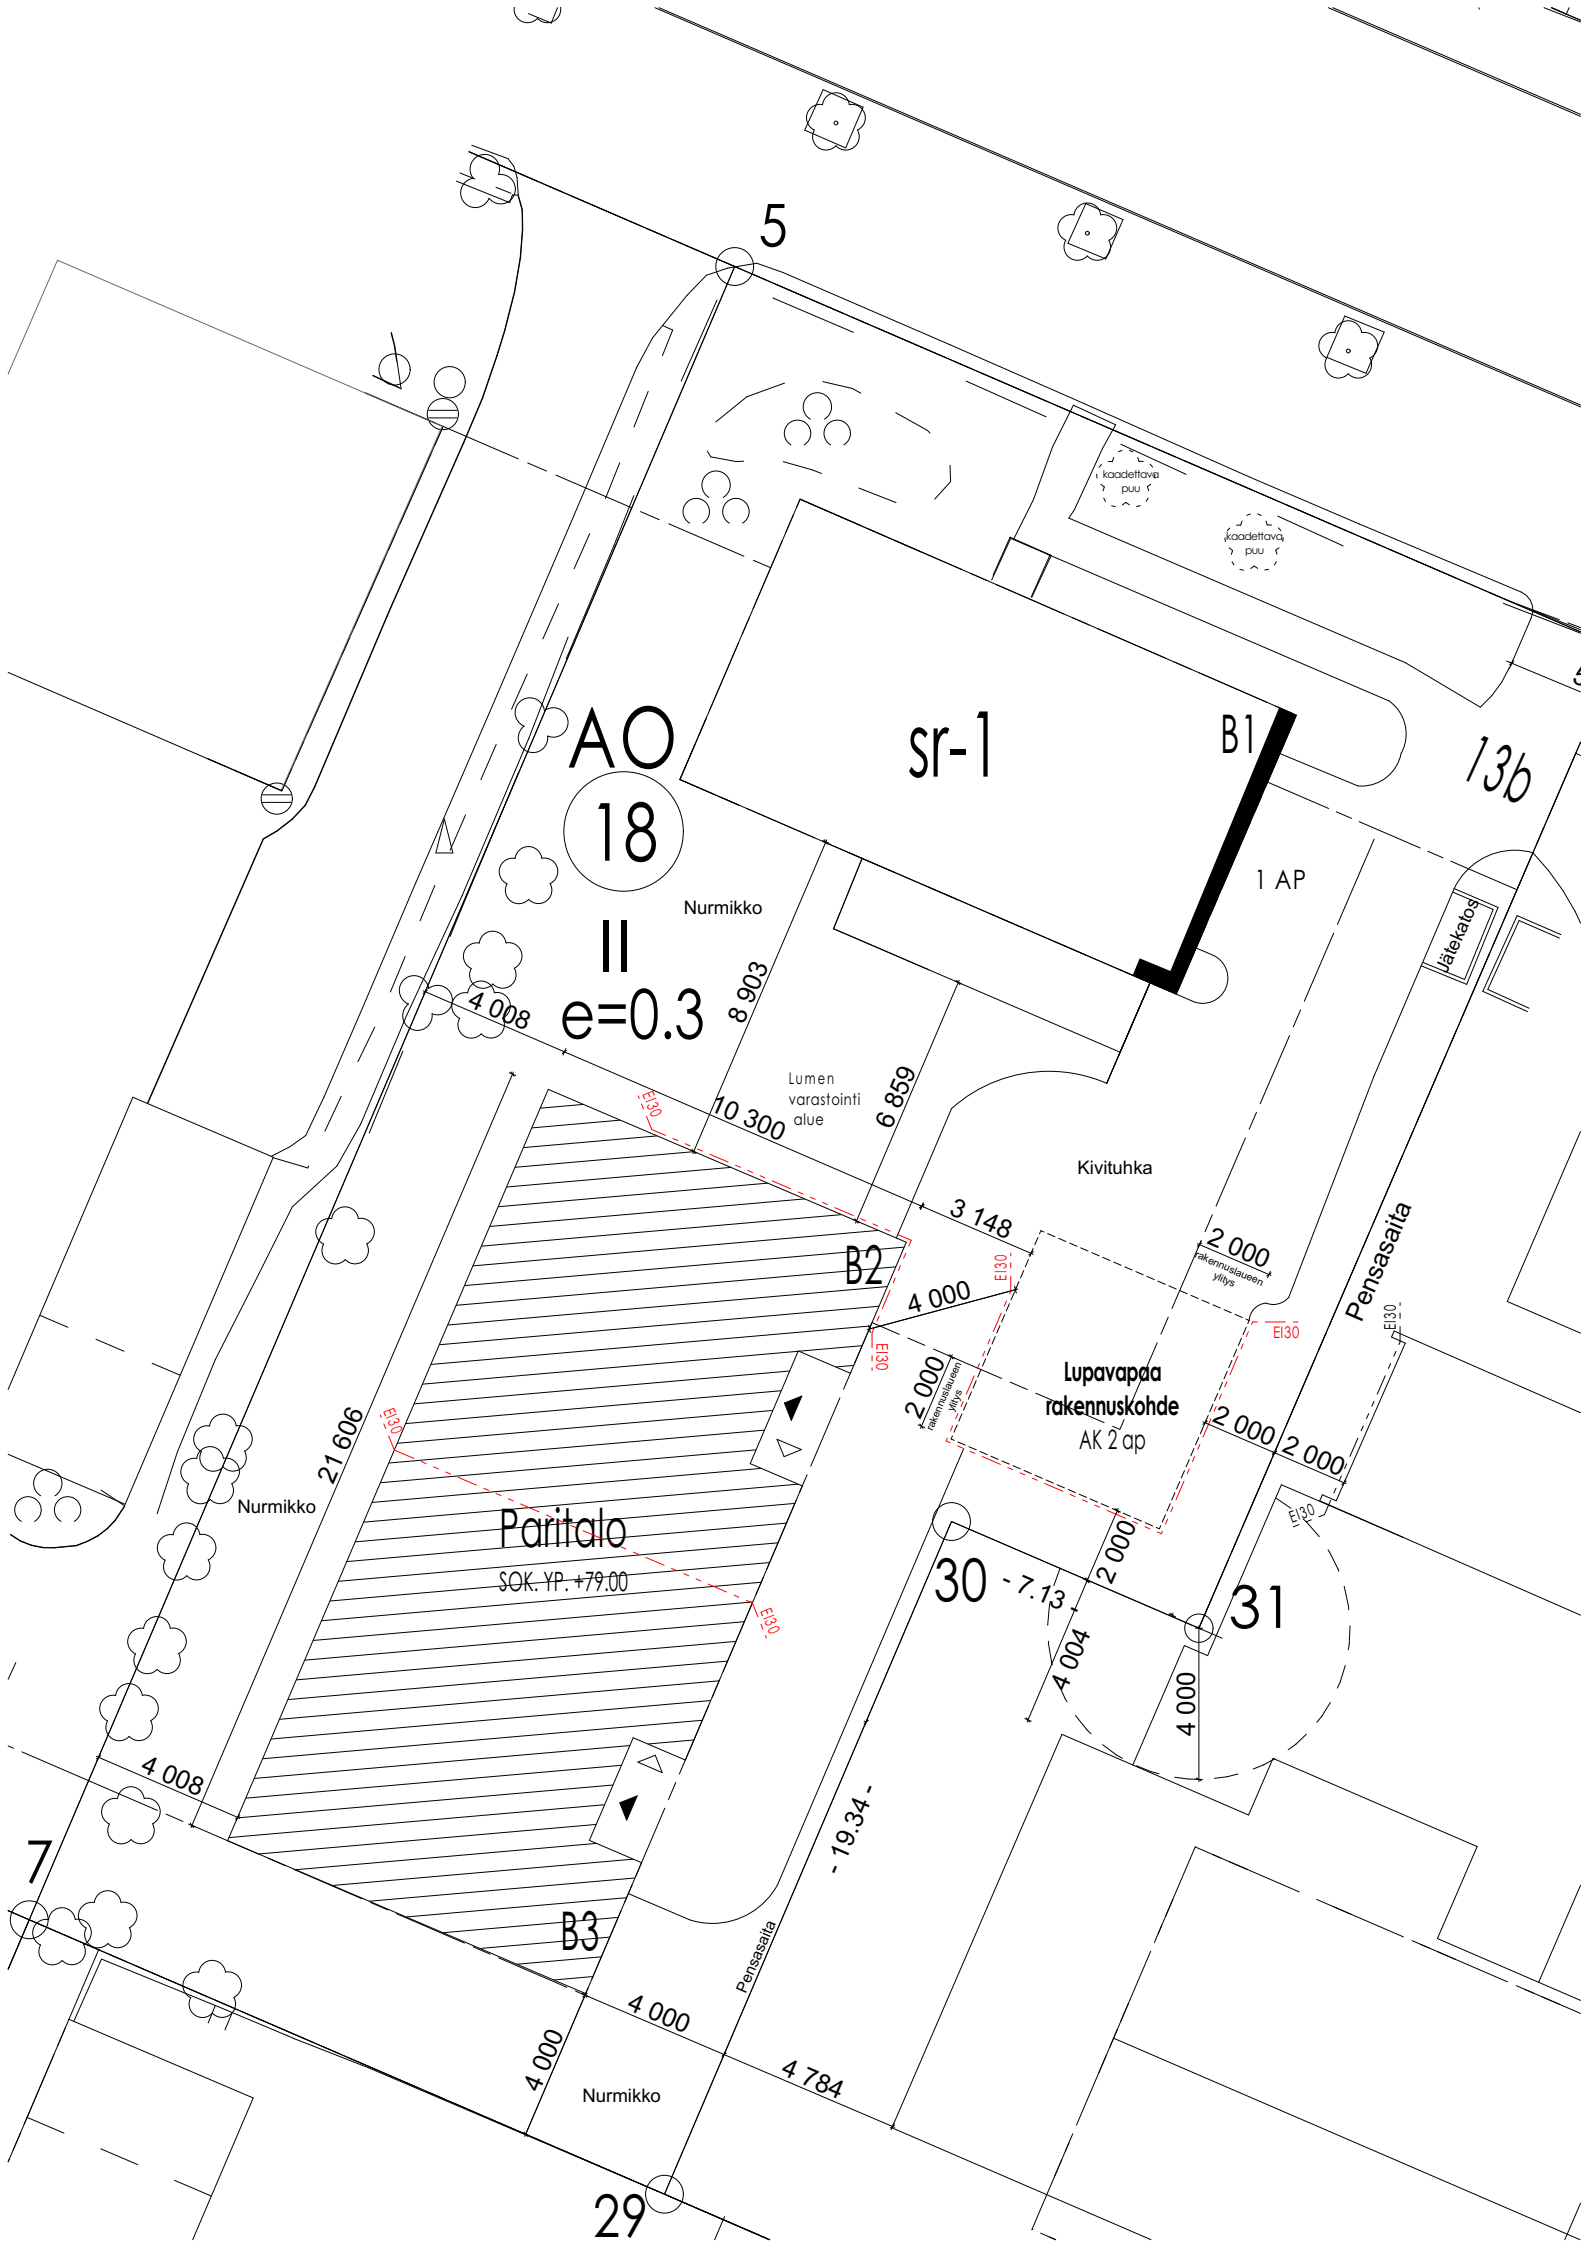

167-4-64-18

KIINTEISTÖN TIEDOT

TON TIN PINTA-ALA	1 073 m ²
KAAVATILANNE	ASEMAKAAVA
RAKENNUSOIKEUS	322 m ²

RAKENNUSALA LASKELMA

OLEMASSA OLEVA	OKT (nykyinen)
KERROSALA m ²	114

RAKENNETAAN	PARITALO(uusi)
KERROSALA m ²	214
KERROSALA (250 mm) m ²	208
TILAVUUS m ³	642

HUONEISTOALA m² 169

UUSI KERROSALA YHTEENSÄ 322 krs-m²

Rakennettavan autokatoksen ja autokatoksen laajennuksen seinistä yli 30% avoimia, eikä näitä lasketa kerrosalaan.

K.O.SA 4	KORTTELI/TILA 64	TONTTI/RNo 18	RAKENNUSLUVAN TUNNUS	
RAKENNUSOIMENPIDE POIKKEAMISLUPA			PIIRUSTUSLAJI PÄÄPIIRUSTUS	JUOKS.No
RAKENNUSKOHTEN NIMI JA OSOITE Paritalo Papinkatu 13b Papinkatu 13b 80100 JOENSUU			PIIRUSTUKSEN SISÄLTÖ Asemapiirros	MITTAKAAVAT 1:200
 Arkkitehtitoimisto Lappalainen & Korjonen Oy Kauppakatu 15 A, 80100 JOENSUU puh. J.K. 040-5770859			SUUN.ALA ARK	TYÖ No 01
			PÄIVÄYS 20.05.2026	MUUTOS RA Joona Korjonen 040-577 0859 joona.korjonen@arktoimisto.fi