


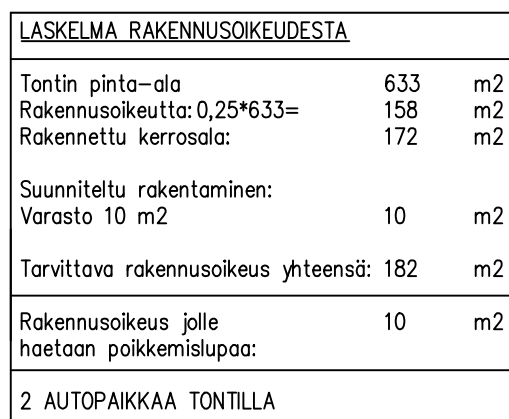


RAKENNUKSEN PALOLUOKKA P3

AUTOPAIKKAVAATIMUS:  
AO-TONTILLA 1,5 AUTOPAIKKAA ASUNTOA KOHTI, KUITENKIN  
VÄHINTÄÄN KAKSI AUTOPAIKKAA TONTTIA KOHTI..  
TONTILLA OSOITETTU 2 AUTOPAIKKAA, YKSI AUTOTALLISSA JA  
YKSI PIHAMAAILLA.

MERKINTÖJEN SELITYKSET:

JK = JÄTEKATOS  
AP = AUTOPAikka

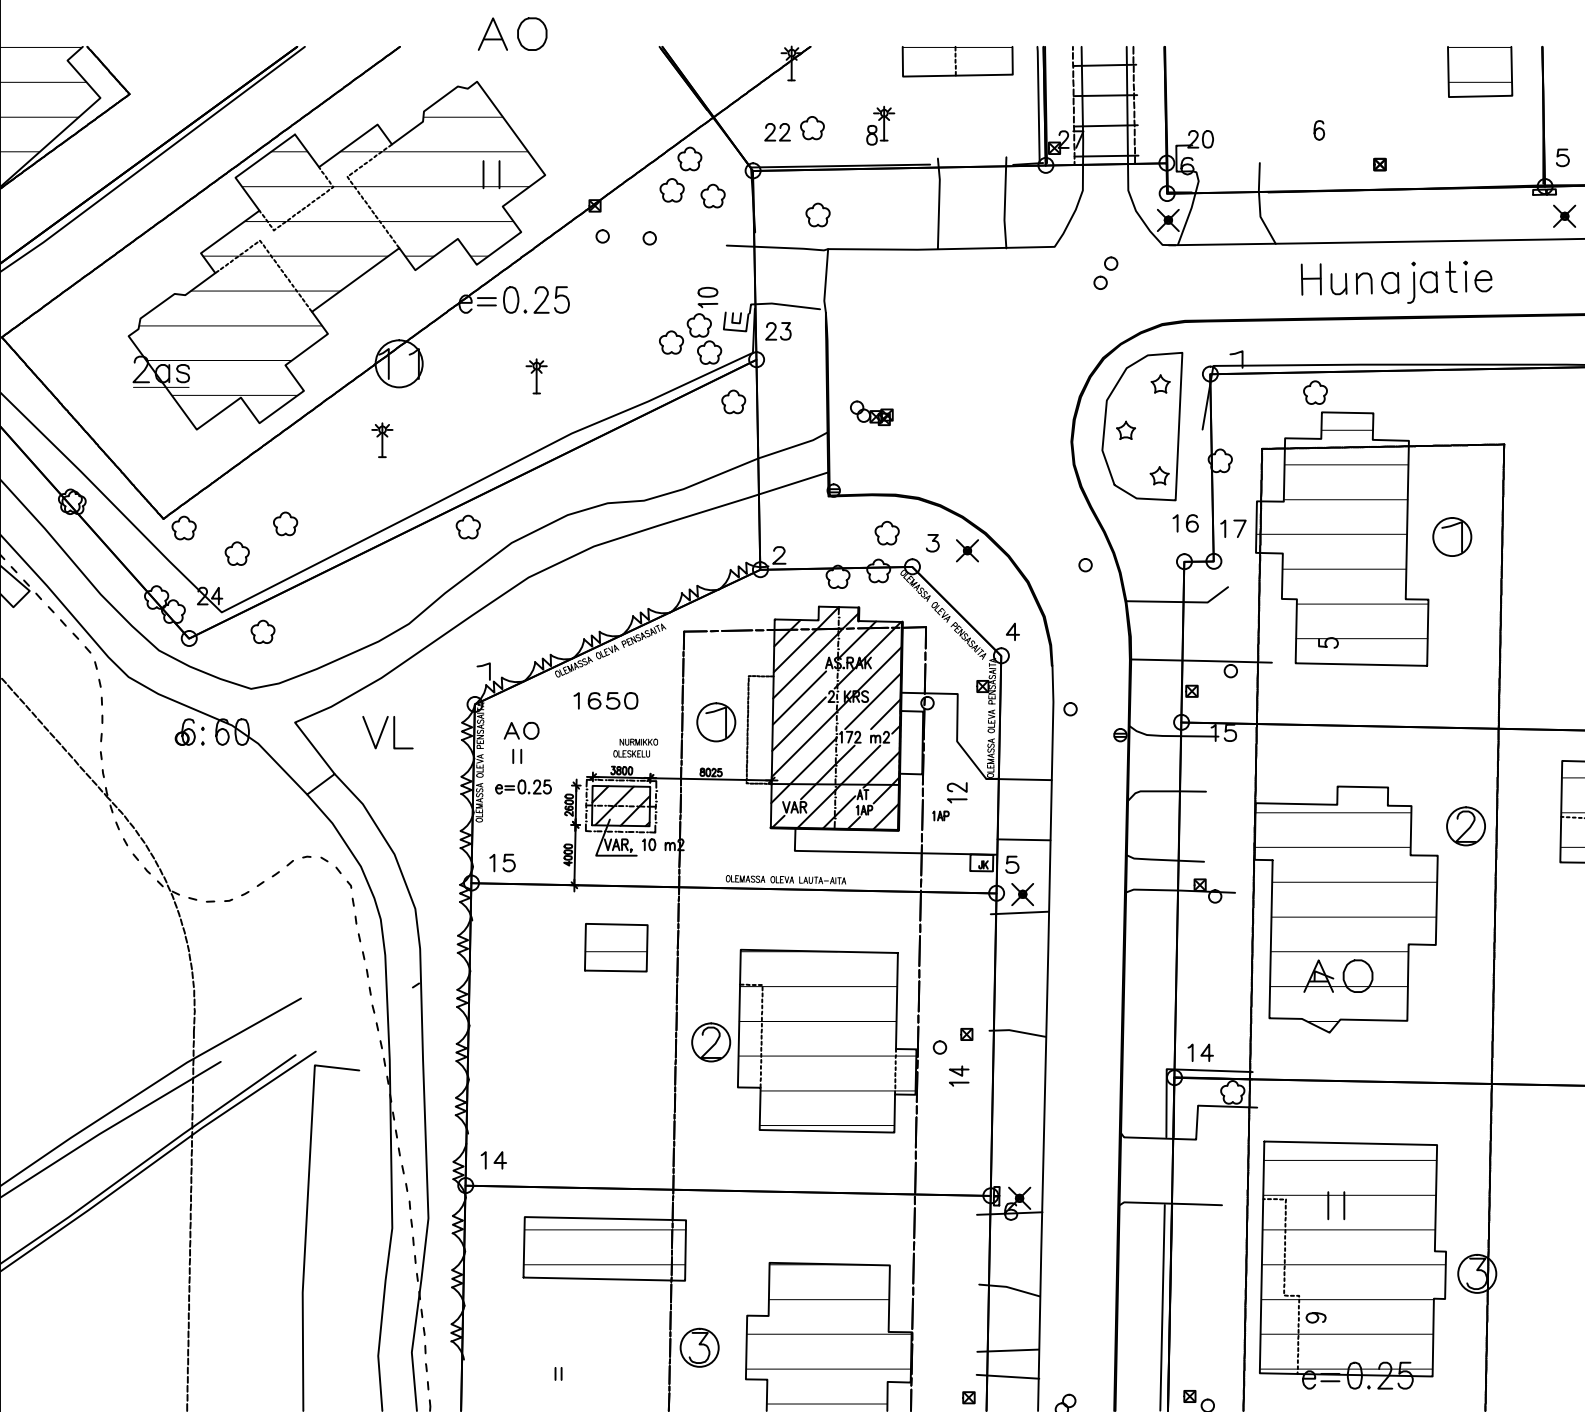

|         |                                 |      |         |                                 |      |
|---------|---------------------------------|------|---------|---------------------------------|------|
| Naapuri | Paikka                          | Aika | Naapuri | Paikka                          | Aika |
| N:ro    | allekirjoitus<br>nimenselvennys |      | N:ro    | allekirjoitus<br>nimenselvennys |      |
| Naapuri | Paikka                          | Aika | Naapuri | Paikka                          | Aika |
| N:ro    | allekirjoitus<br>nimenselvennys |      | N:ro    | allekirjoitus<br>nimenselvennys |      |
| Naapuri | Paikka                          | Aika |         |                                 |      |
| N:ro    | allekirjoitus<br>nimenselvennys |      |         |                                 |      |
| Naapuri | Paikka                          | Aika |         |                                 |      |
| N:ro    | allekirjoitus<br>nimenselvennys |      |         |                                 |      |

|   |                       |                 |                                            |  |                       |                                                   |              |        |
|---|-----------------------|-----------------|--------------------------------------------|--|-----------------------|---------------------------------------------------|--------------|--------|
| K.Osa<br>16   | KORTTELI/TILA<br>1650 | TONTTI/RNo<br>1 | RAKENNUSLUVAN TUNNUS                       |  |                       |                                                   |              |        |
| RAKENNUSTOIMENPIDE<br>UUDISRAKENNUS   |                       |                 | PIIRUSTUSLAJI<br>PÄÄPIIRUSTUS              |  | JUOKS.No<br>1         |                                                   |              |        |
| RAKENNUSKOHTeen NIMI JA OSOITE<br>VARASTO<br>HUNAJATIE 12<br>80200 JOENSUU   |                       |                 | PIIRUSTUKSEN SISÄLTÖ<br>ASEMAPIIROS        |  | MITTAKAAVAT<br>1: 500 |                                                   |              |        |
| SUUNNITTELU:<br><br>HEINI TUPPURAINEN<br><br>Laavukatu 7, 80140 JOENSUU,<br>www.heinituppurainen.fi |                       |                 | SUUN.ALA<br>ARK<br><br>PÄIVÄYS<br>5.8.2026 |  |                       | TYÖ No<br>1<br><br>YHT.HENK.<br>Heini Tuppurainen | PIIR.No<br>1 | MUUTOS |