


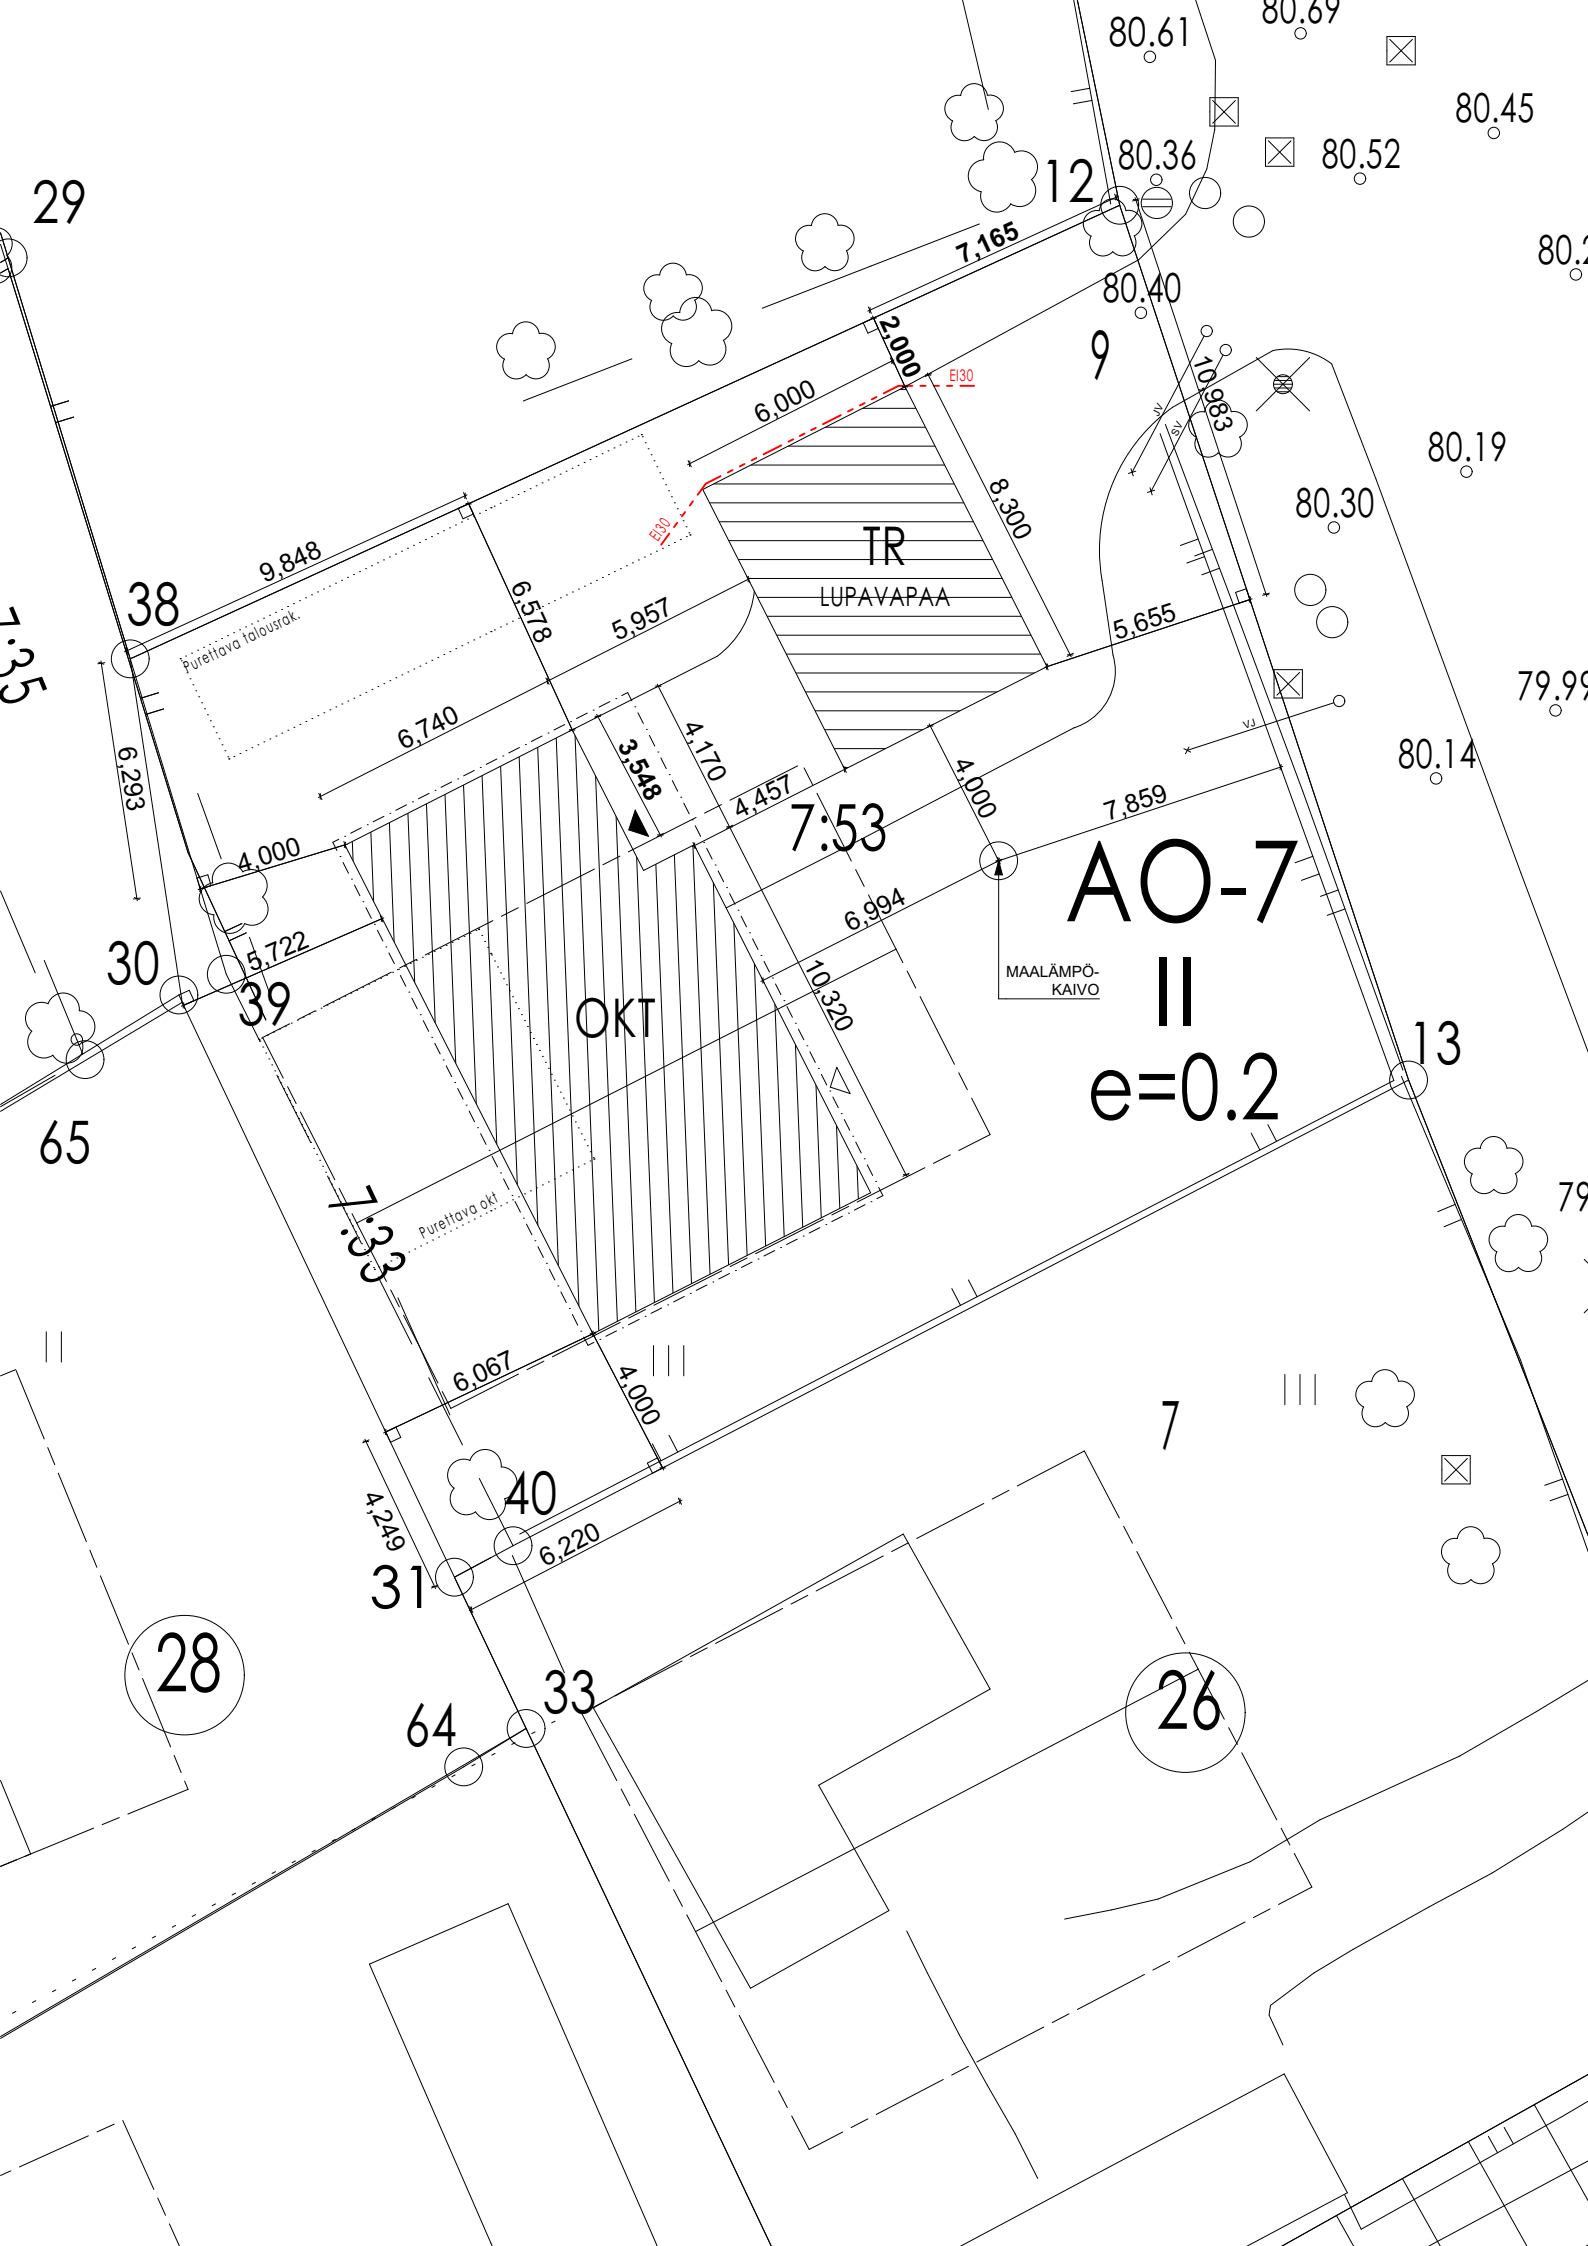

167-14-1436-36

KIINTEISTÖN TIEDOT


TON TIN PINTA-ALA	728 m ²
KERROSLUKU	1
KAAVATILANNE	ASEMAKAAVA
RAKENNUSOIKEUS e=0,2	145,6 m ² (nykyinen okt ja tr puretaan)

RAKENNUSALA LASKELMA

PURETAAN	OKT (nykyinen)	Talousrak. (nykyinen)
KERROSALA m ²	44	40
RAKENNETAAN	Omakotitalo	(Talousrakennus)
KERROSALA m ²	113	50
KERROSALA (250 mm) m ²	109	47,5
TILAVUUS m ³	339	105
HUONEISTOALA m ²	98	

MUUT TIEDOT

AUTOPAikkoja	2 KPL
PALOLUOKKA	P3

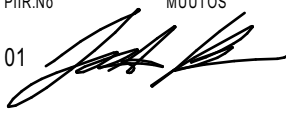K.O.SA 14	KORTTELI/TILA 1436	TONTTI/RNo 36	RAKENNUSLUVAN TUNNUS
RAKENNUSOIMENPIDE POIKKEAMISLUPA	PIIRUSTUSLAJI PÄÄPIIRUSTUS	JUOKS.No	
RAKENNUSKOHTEN NIMI JA OSOITE OMAKOTITALO ANNINKATU 9 Anninkatu 9 80260 Joensuu	PIIRUSTUKSEN SISÄLTÖ Asemapiirustus	MITTAKAAVAT 1:200	
 Arkkitehtitoimisto Lappalainen & Korjonen Oy Kauppakatu 15 A, 80100 JOENSUU puh. J.K. 040-5770859	SUUN.ALAA ARK	TYÖ No 01	MUUTOS 
	PÄIVÄYS 20.04.2026	YHT.HENK. RA Joona Korjonen 040-577 0859 joona.korjonen@arktoimisto.fi	