


Puuston harvennus-  
maston, tontin ja  
huoltotien  
alueelta vain  
tarvittavilta osin

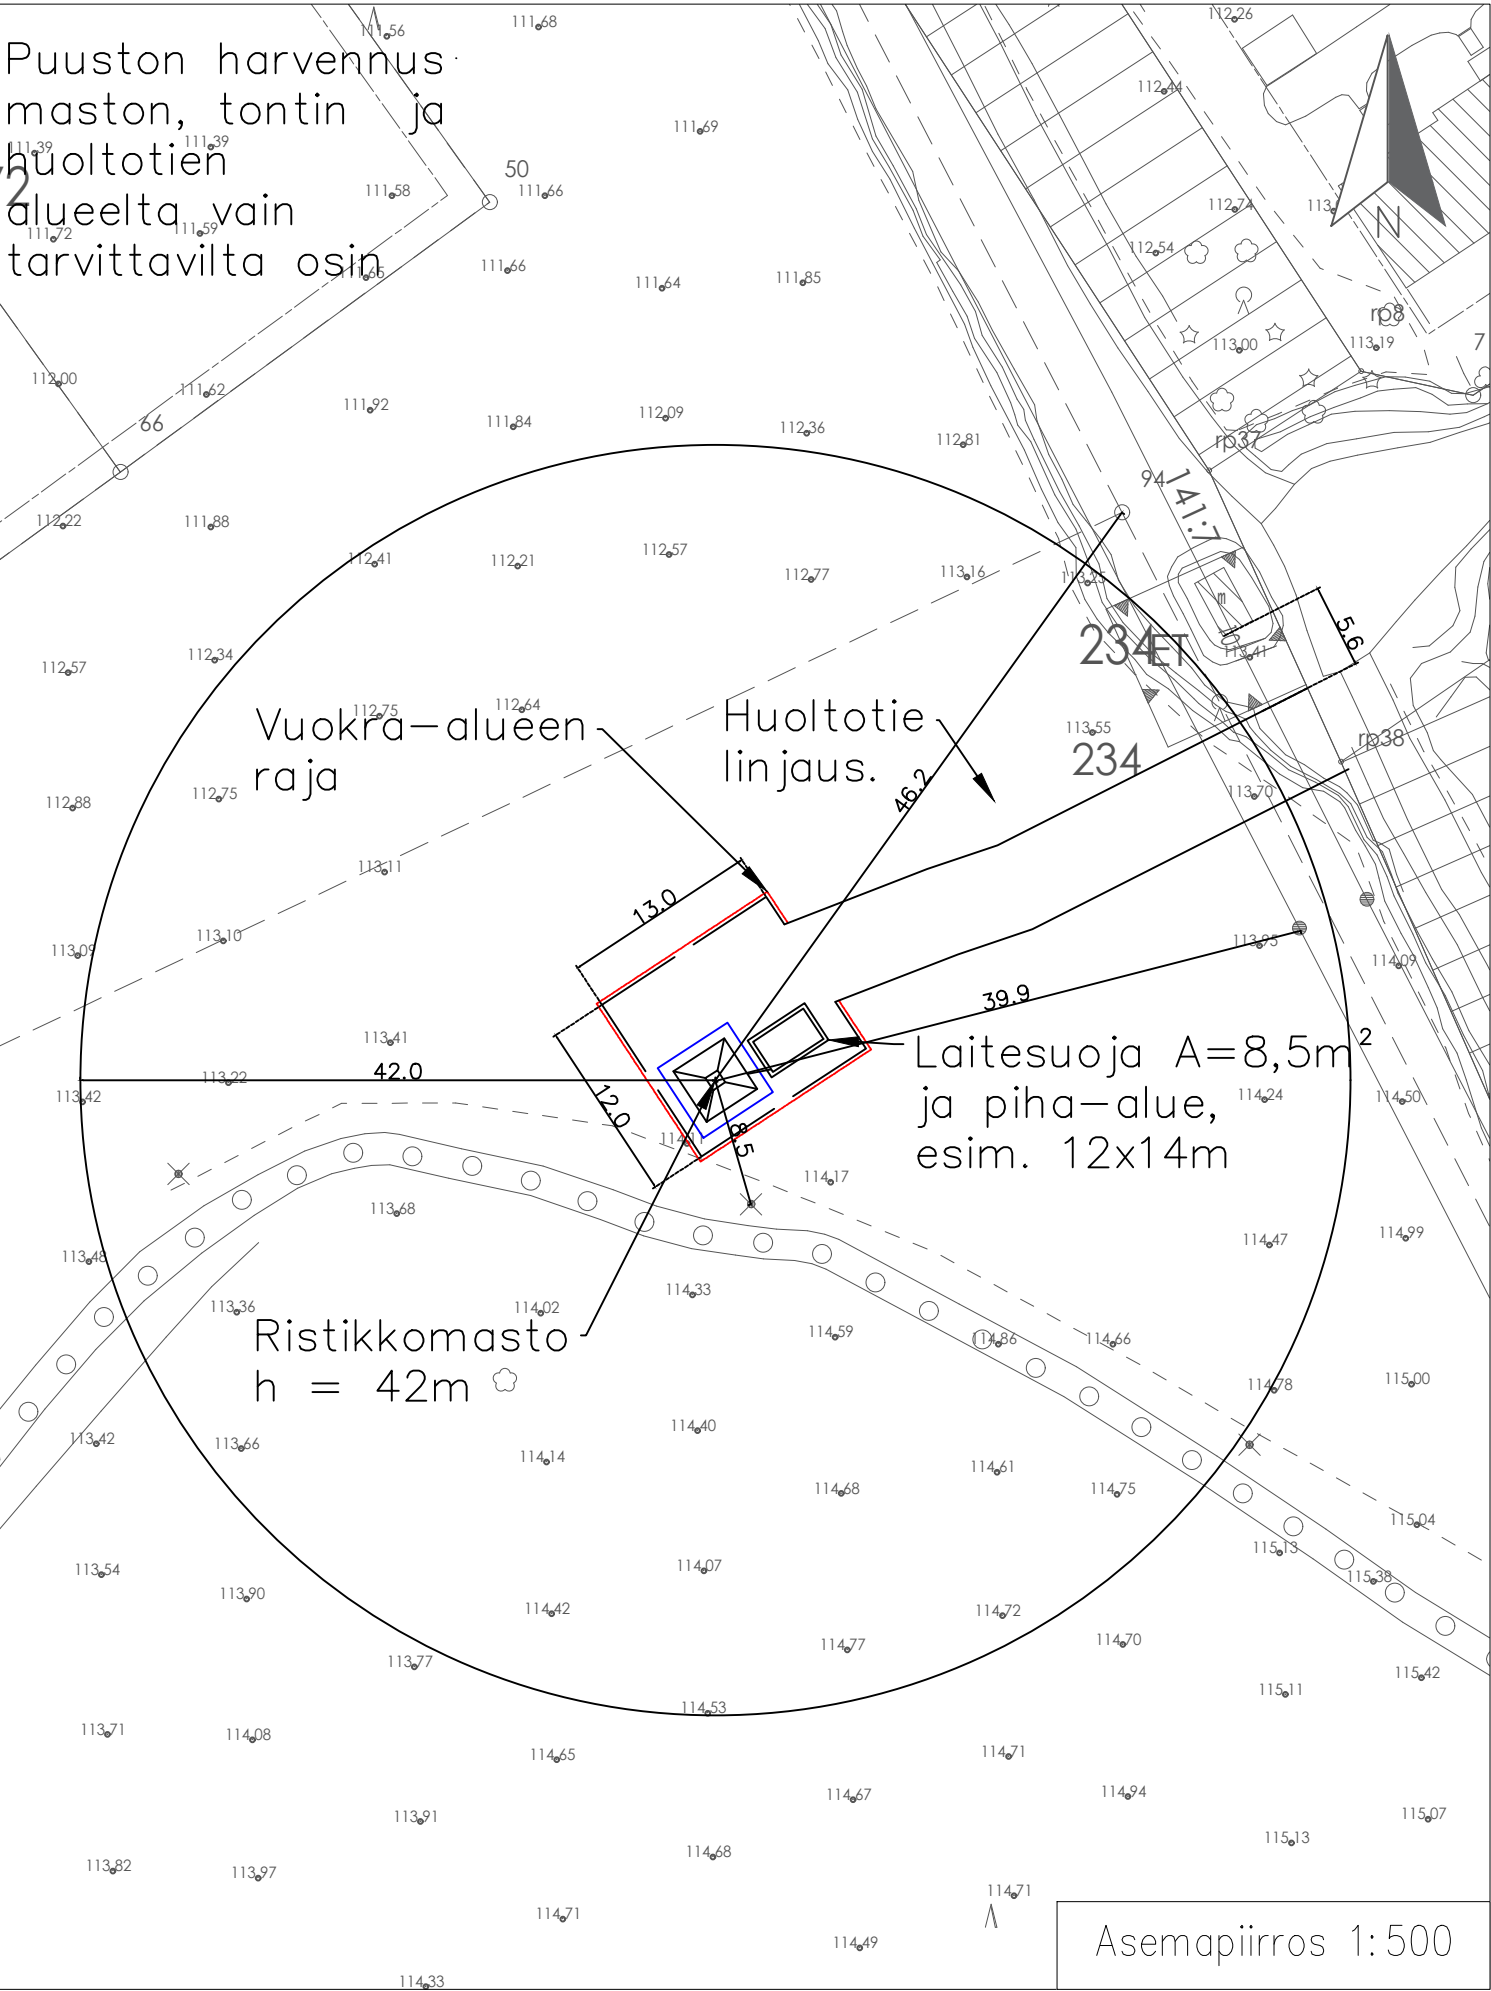

Kaavamerkinnyt  
Joensuu  
Asemakaava  
ENON (40) kaupunginosa. Enon kirkonkylän asemakaava


VL Viheralue

Puustoa harvennetaan  
alueelta vain  
tarvittavilta osin.

Ajantasaiset johtotiedot  
tarkistettava ennen  
rakennusvaihetta

Laitesuoja  
 $A=8,5\text{m}^2$

Piha-alue  
 $A=156\text{m}^2$

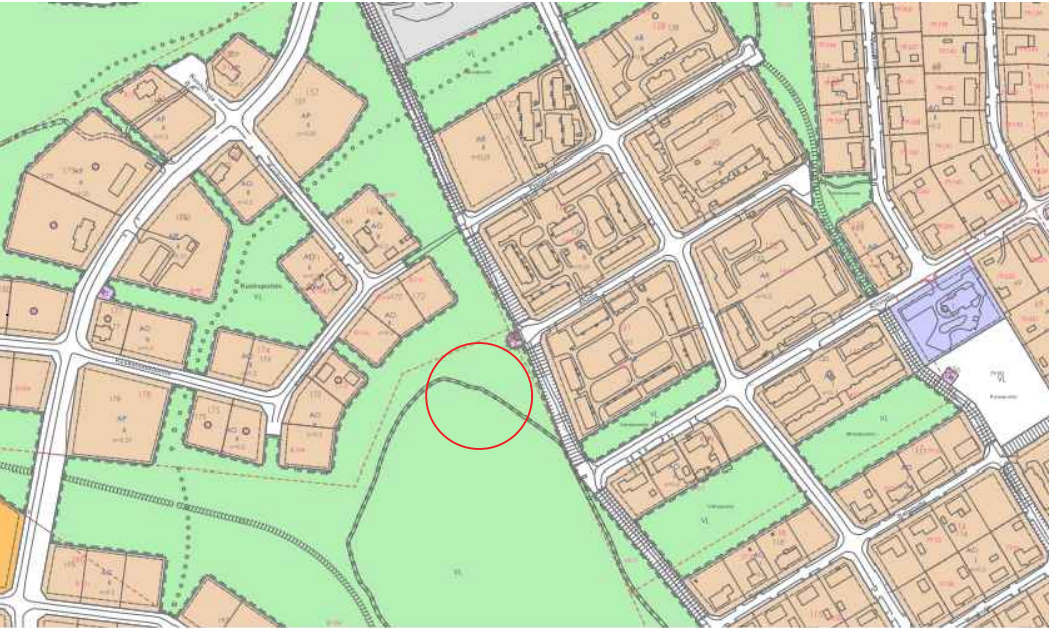

|                                                                                       |                                                        |                                                               |                                              |             |
|---------------------------------------------------------------------------------------|--------------------------------------------------------|---------------------------------------------------------------|----------------------------------------------|-------------|
| Kaupunginosa                                                                          | Kiinteistö                                             | Tontti/nro                                                    | Viranomaisten merkintöjä                     |             |
| Kaltimonkoski                                                                         | 167-436-8-104                                          |                                                               |                                              |             |
| Rakennustoimenpide                                                                    | UUDISRAKENNUS / ERILLISLAITE                           |                                                               | Piirustustyyppi                              | Juoks. no   |
|                                                                                       |                                                        |                                                               | ASEMAPIIRROS                                 | 1/3         |
| Rakennuskohde                                                                         | Ahotie<br>Eno<br>81200 Joensuu<br>Telemasto, Elisa Oyj |                                                               | Piirustuksen sisältö                         | Mittakaavat |
|                                                                                       |                                                        |                                                               | Asemapiirustus<br>Telemasto                  | 1:500       |
|  |                                                        | ELISA Oyj / tukiasemat<br>PL 499, 00061 ELISA<br>www.elisa.fi | Suunnitteluala, työnumero ja piirustusnumero | Muutos      |
|                                                                                       |                                                        |                                                               | 1228_P16899                                  | M0          |
| Suunnittelija                                                                         | Sitema Oy,                                             |                                                               | Päiväys                                      | Tiedosto    |
|                                                                                       |                                                        |                                                               | 29.8.2025                                    |             |