


Tikkarinne

Sammonkatu

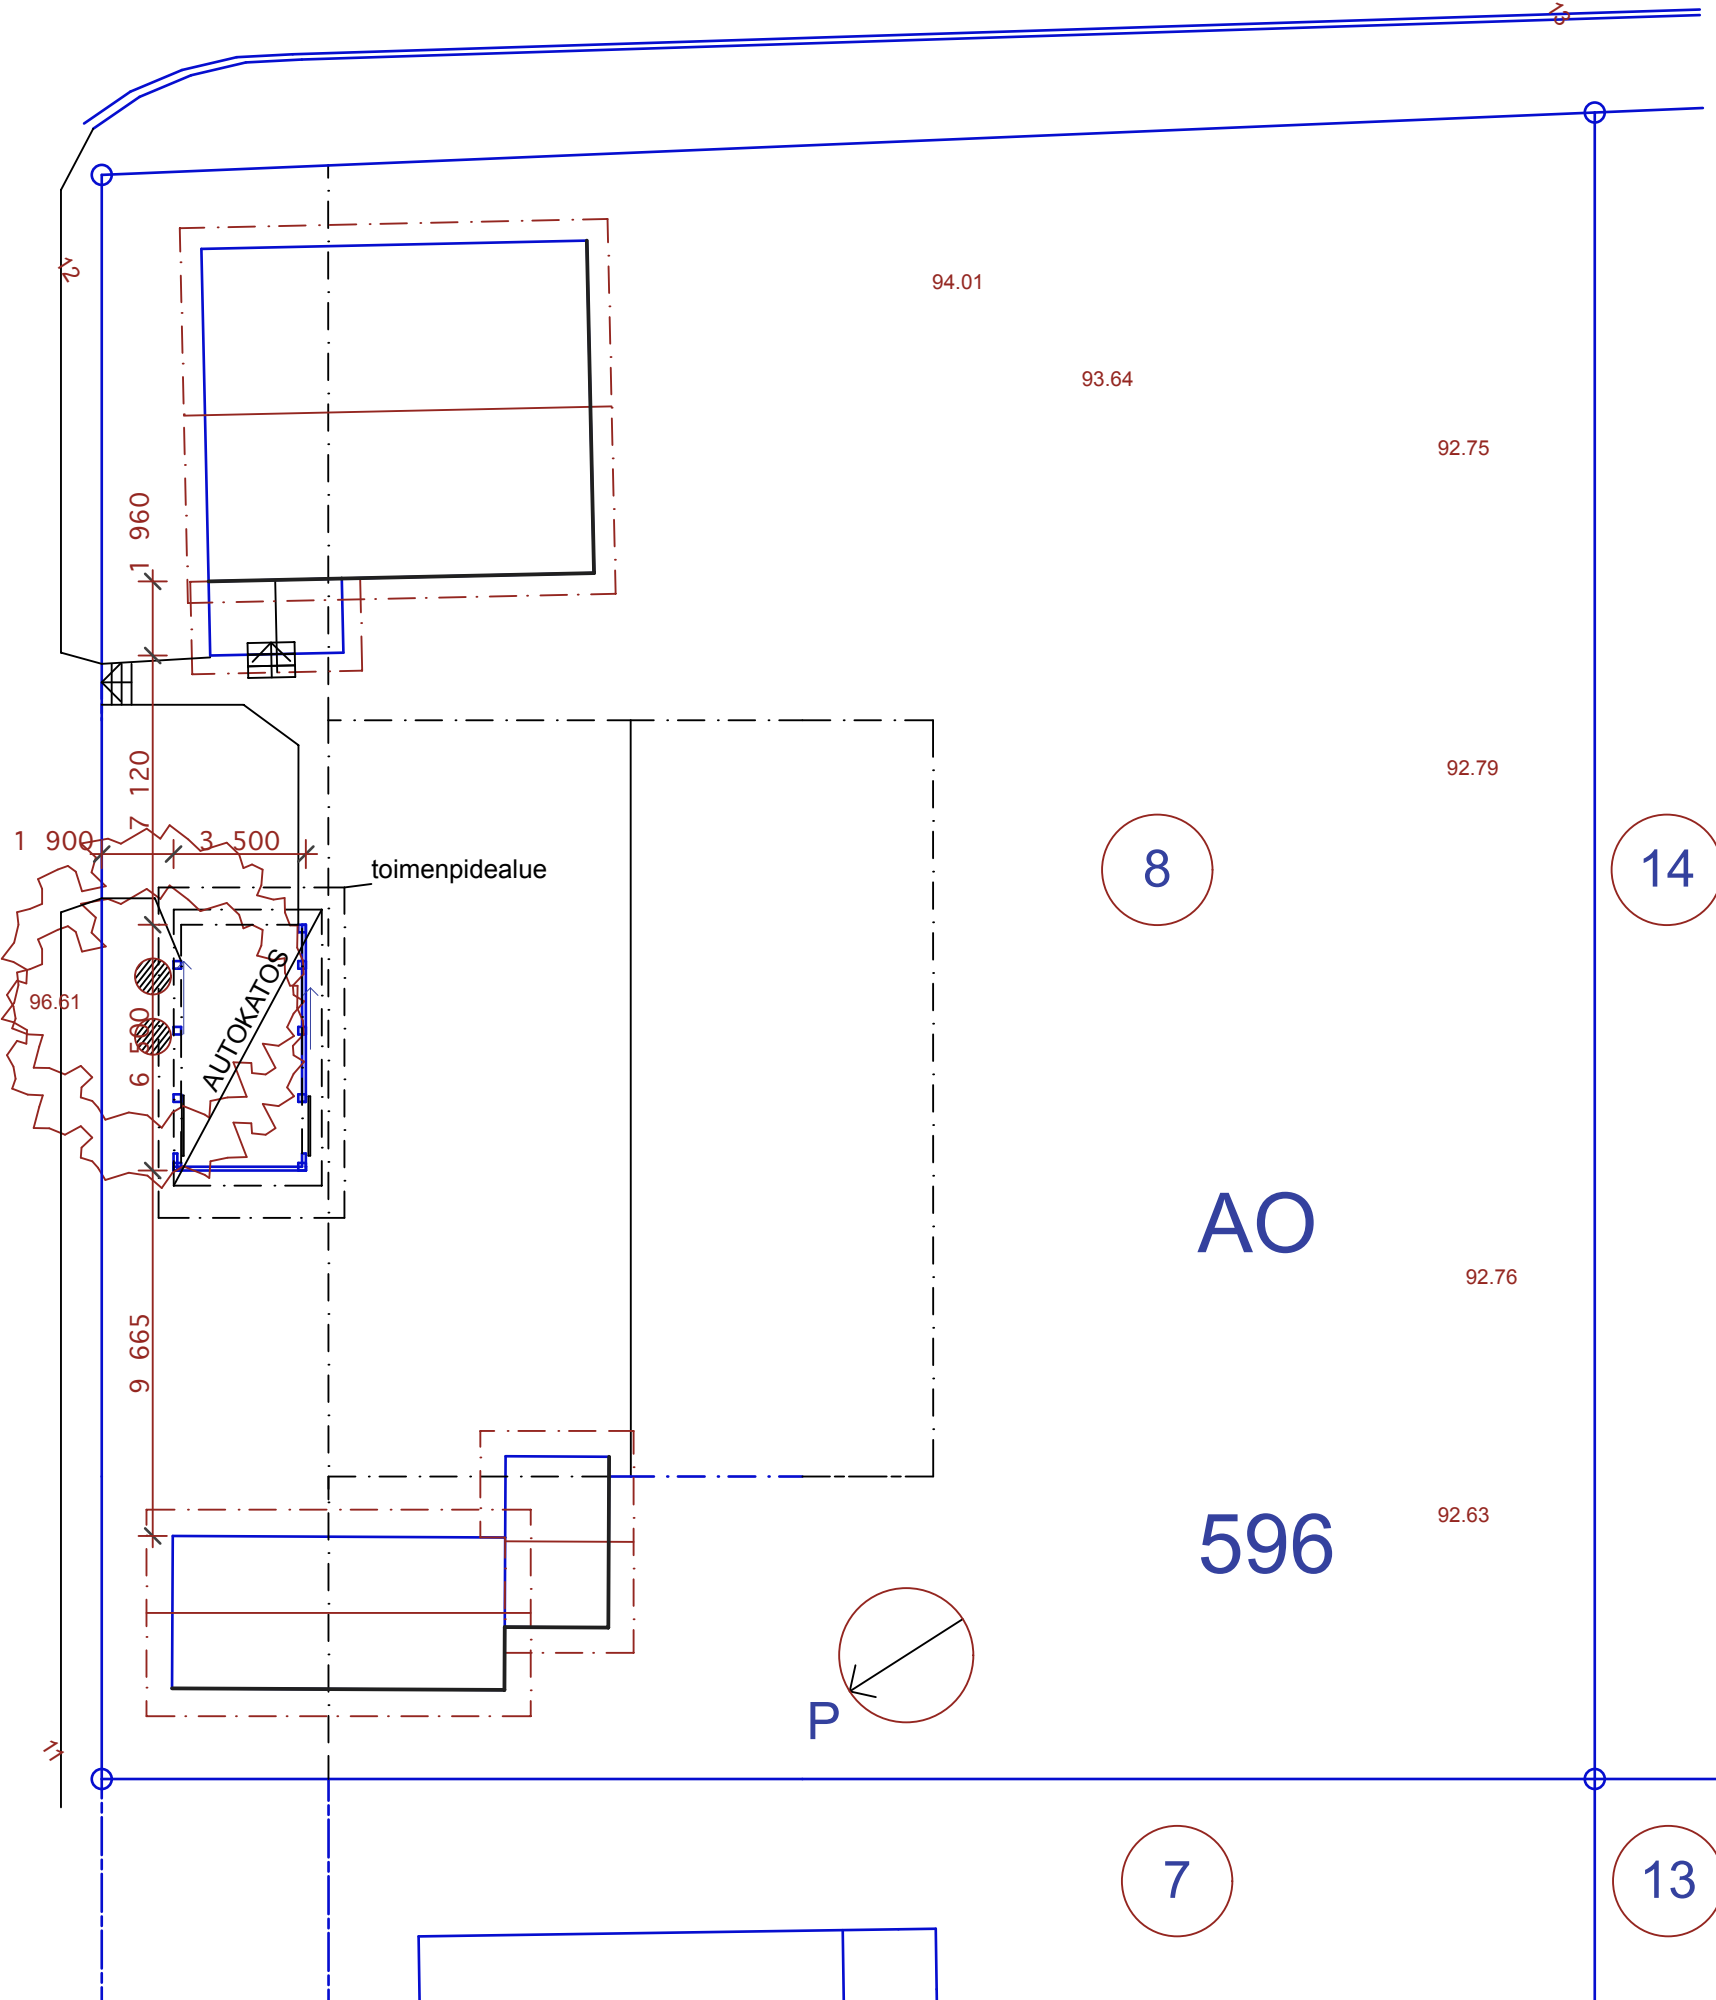

Kerrosala

Asuinrakennus	Piharakennus	
1.krs 91 m2	46 m2	
2.krs 35 m2		
126 m2	46 m2	yht. 172 m2

Lisätty kerrosalat 27.08.2026 AT

kaupunginosa	kortteli	tontti	
Joensuu 5	596	8	
rakennuskohteen nimi ja osoite		piirustuksen sisältö	mittakaava
Autokatos		Asemapiirros	1/200
Sammonkatu 15			
80120 Joensuu			
suunnittelija	ARK	pvm	
Antti Torikka, arkk.	1/1	30.06.2026	