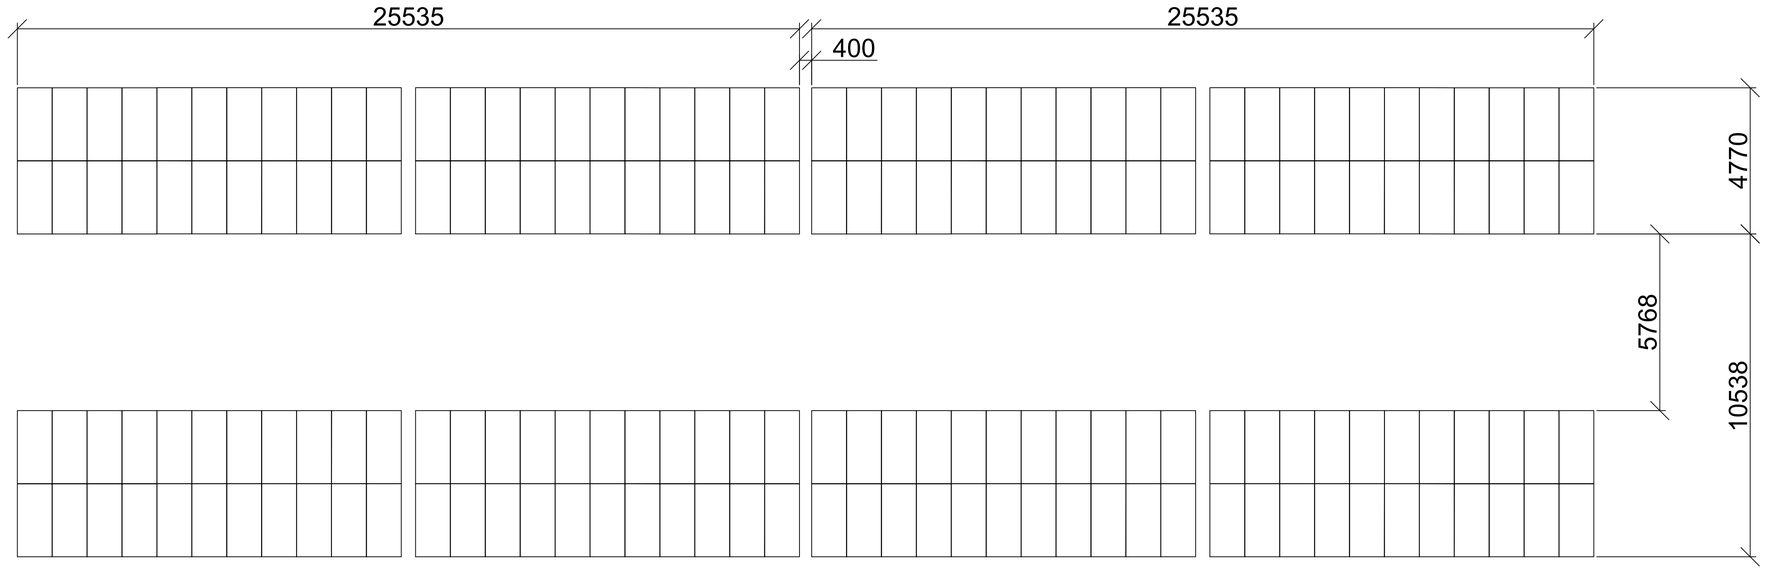

TOP VIEW

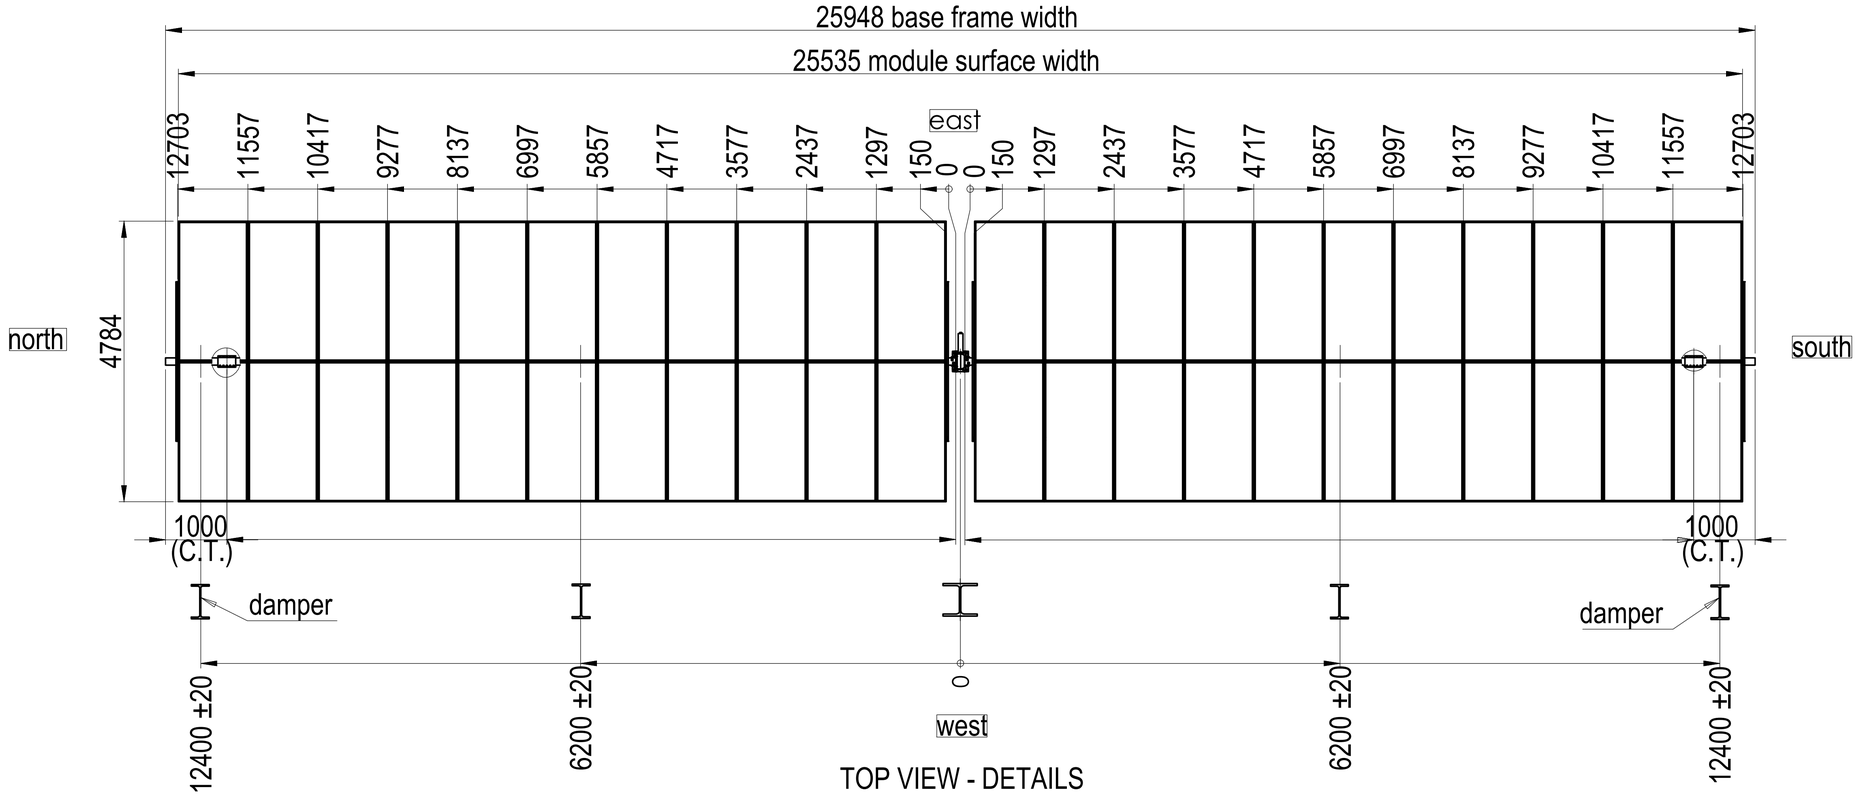

TOP VIEW - DETAILS

Scale -1:50

REG	ANT	REVIDERING AVSER	DATUM	SIGN

Construction Permit

Solar installation
Juuka

# -		-
# -		-
# -		-
# -		-
# -		-
# EL AV SOL NORDIC AB		SCE

UPPDRAG NR	RITAD/KONSTR AV	SIGNATUR
	Abdulaziz Jama	
DATUM	REV.DATUM	ANSVARING
2024-12-09		

Detailed drawings
Juuka
Solar park
Finland

SKALA	NUMMER	BET
A3- 1:200 A1- 1:100	Details	