




Ahmovaaran asemakaavaehdotus.
Ortokuva suunnittelualueesta

Alueen rakennetta kuvaava havainnepiirros on kaavoittajan laatima esimerkki kaavan mahdollistamasta rakentamisesta.


Korttelialueiden tarkempi toteutustapa tarkentuu maanomistajien tavoitteiden sekä tarkempien rakentamissuunnitelmien pohjalta.

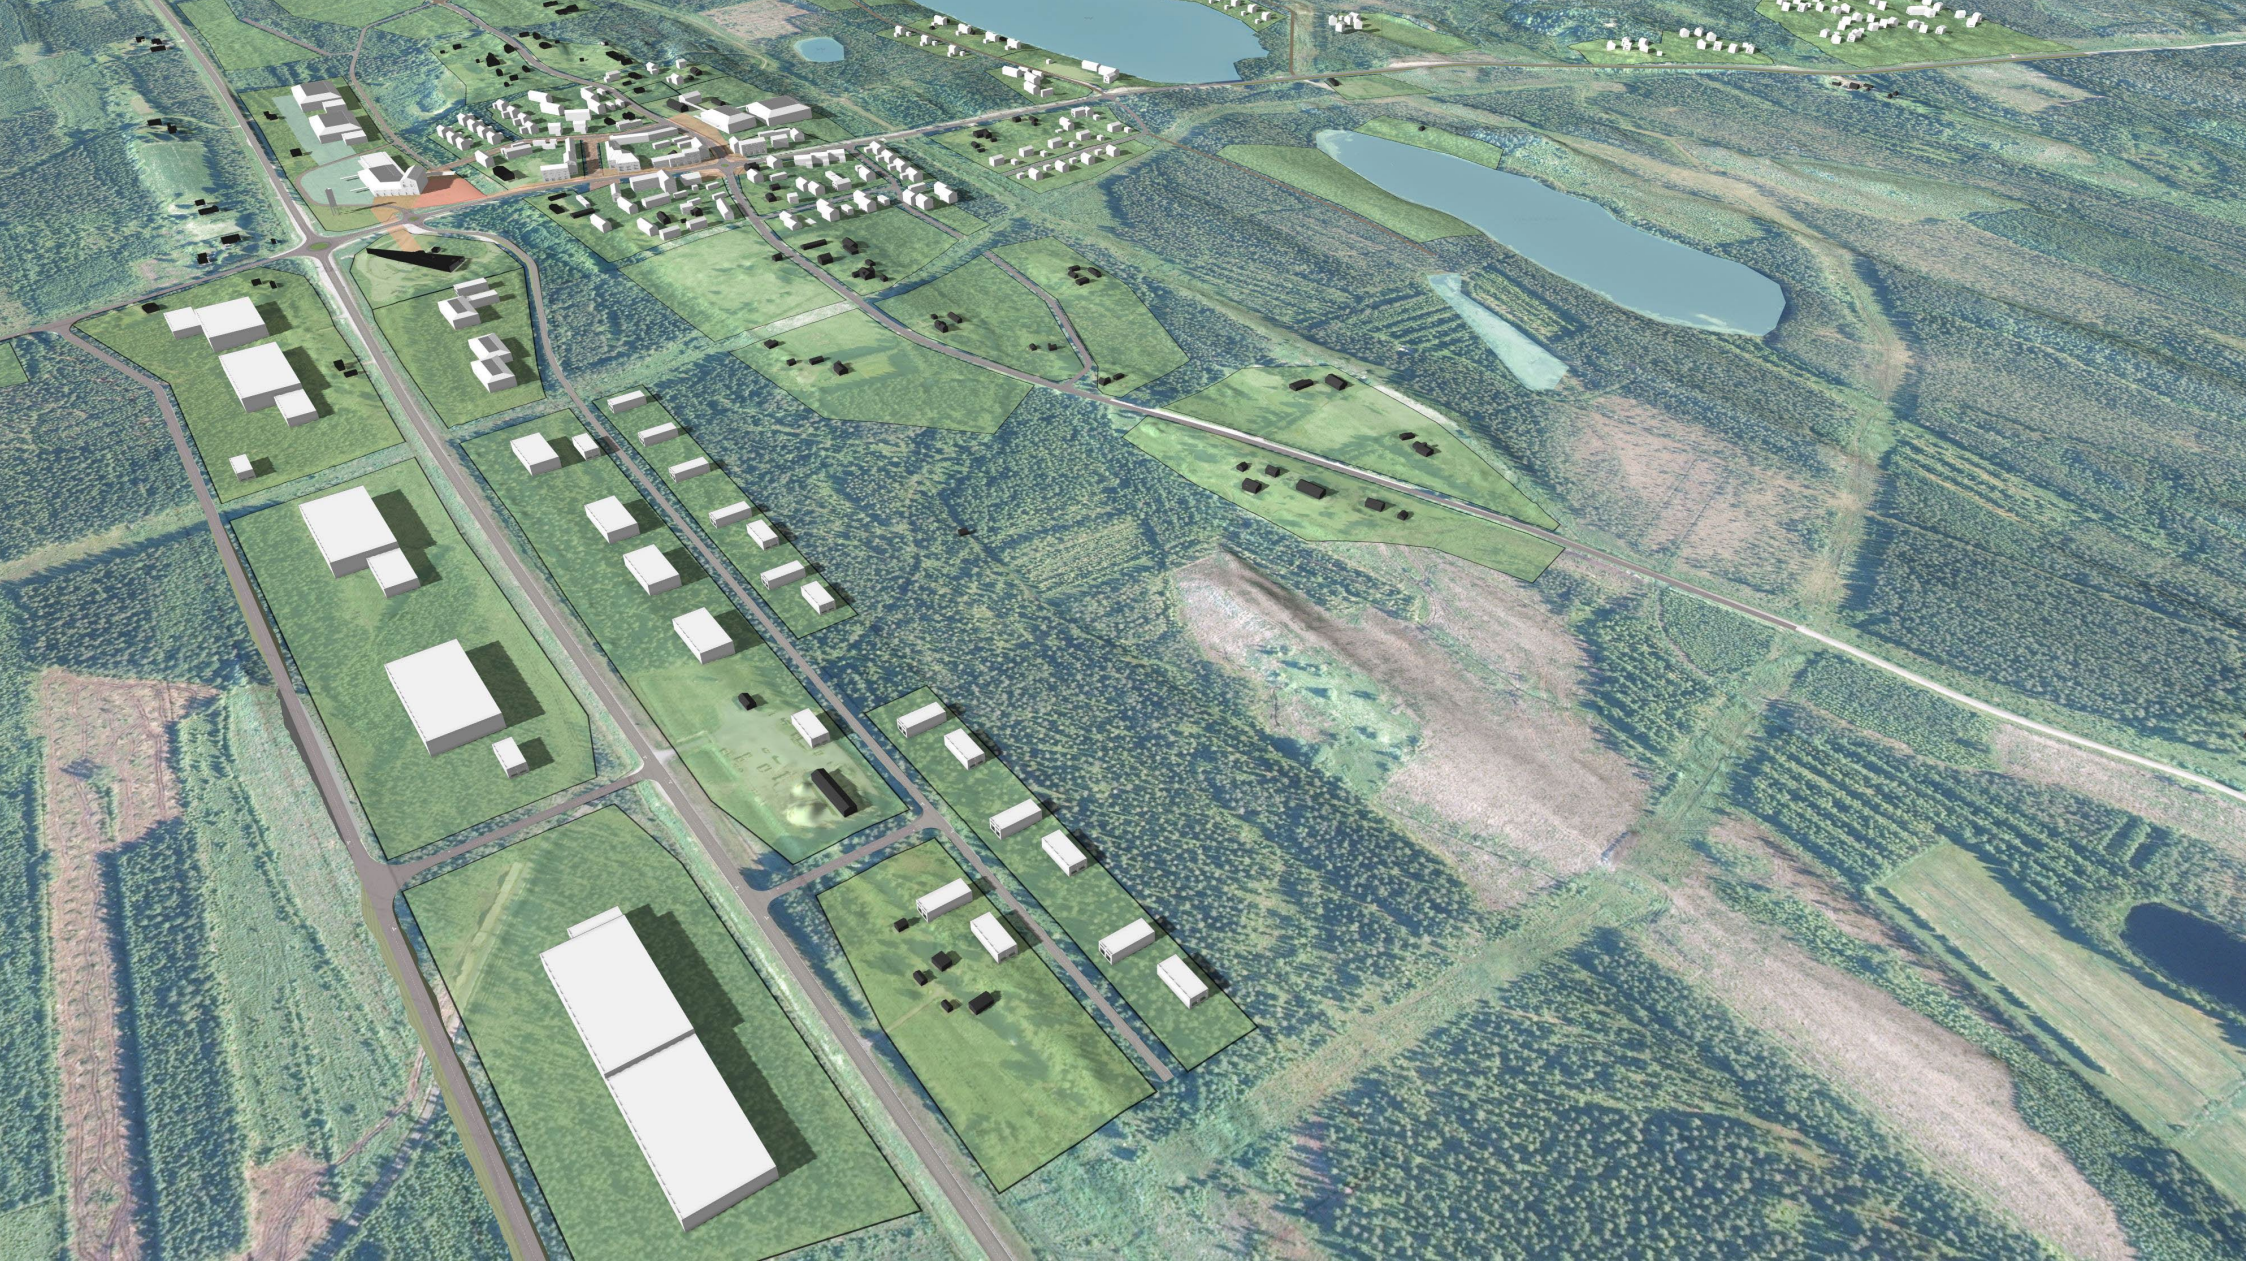

Ahmovaaran asemakaavaehdotus.
Aluerakenne ja topografia, viistonäkymä valtatie 6:n suunnasta.




Ahmovaaran asemakaavaehdotus.
Alueidenkäyttö ja korttelirakenne Kolinportin alueella.

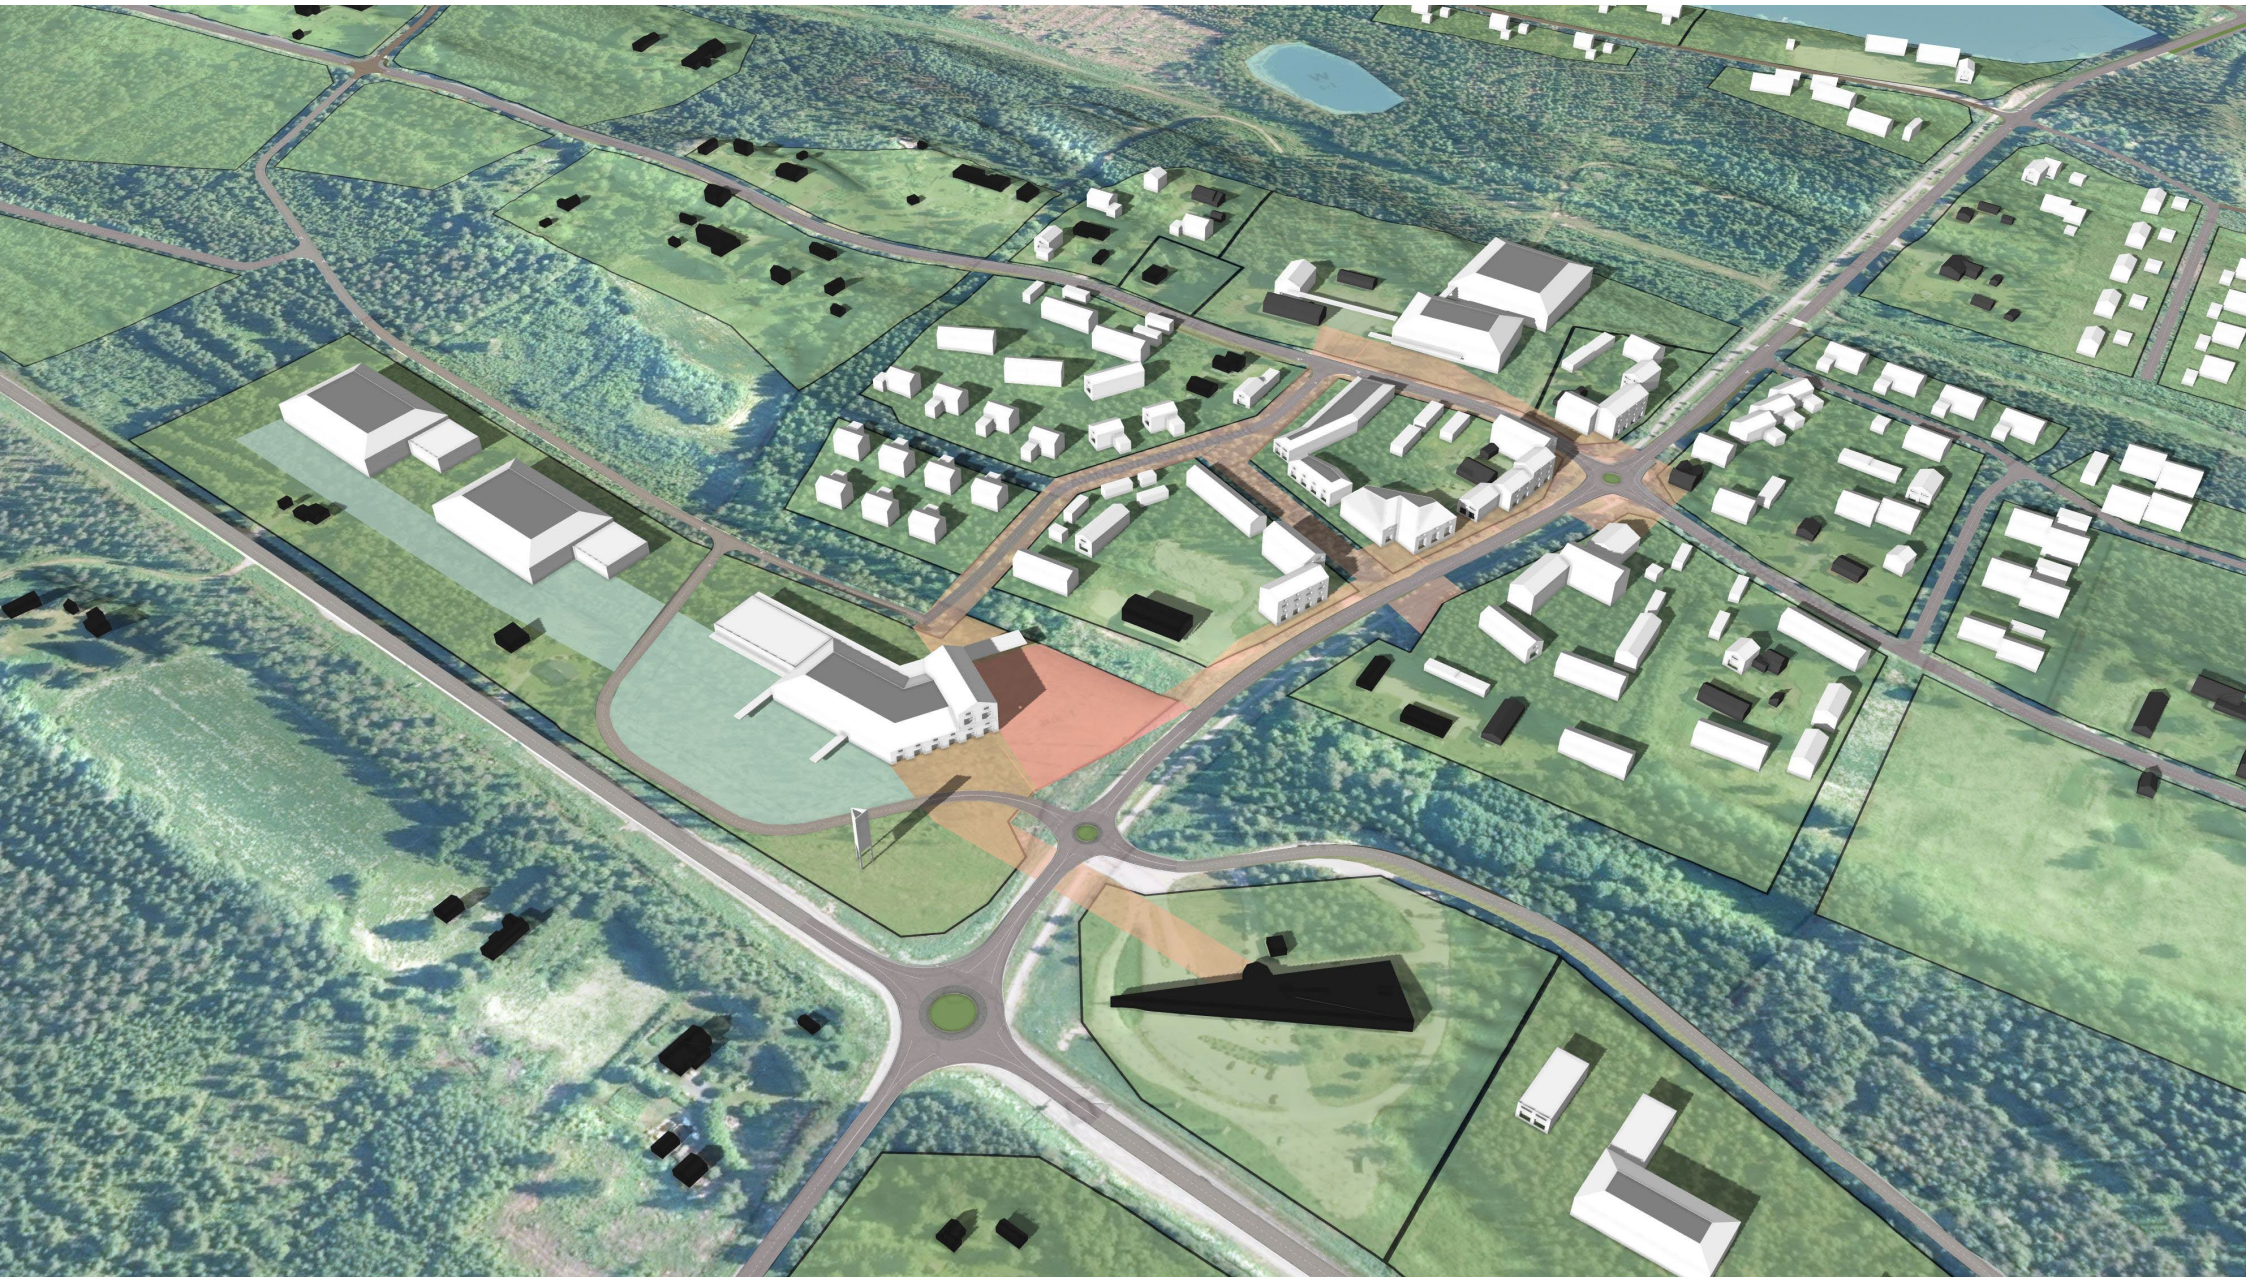


Ahmovaaran asemakaavaehdotus.
Aluerakenne ja topografia.



Ahmovaaran asemakaavaehdotus.
Alueidenkäyttö ja korttelirakenne Tynin rantavyöhykkeellä.

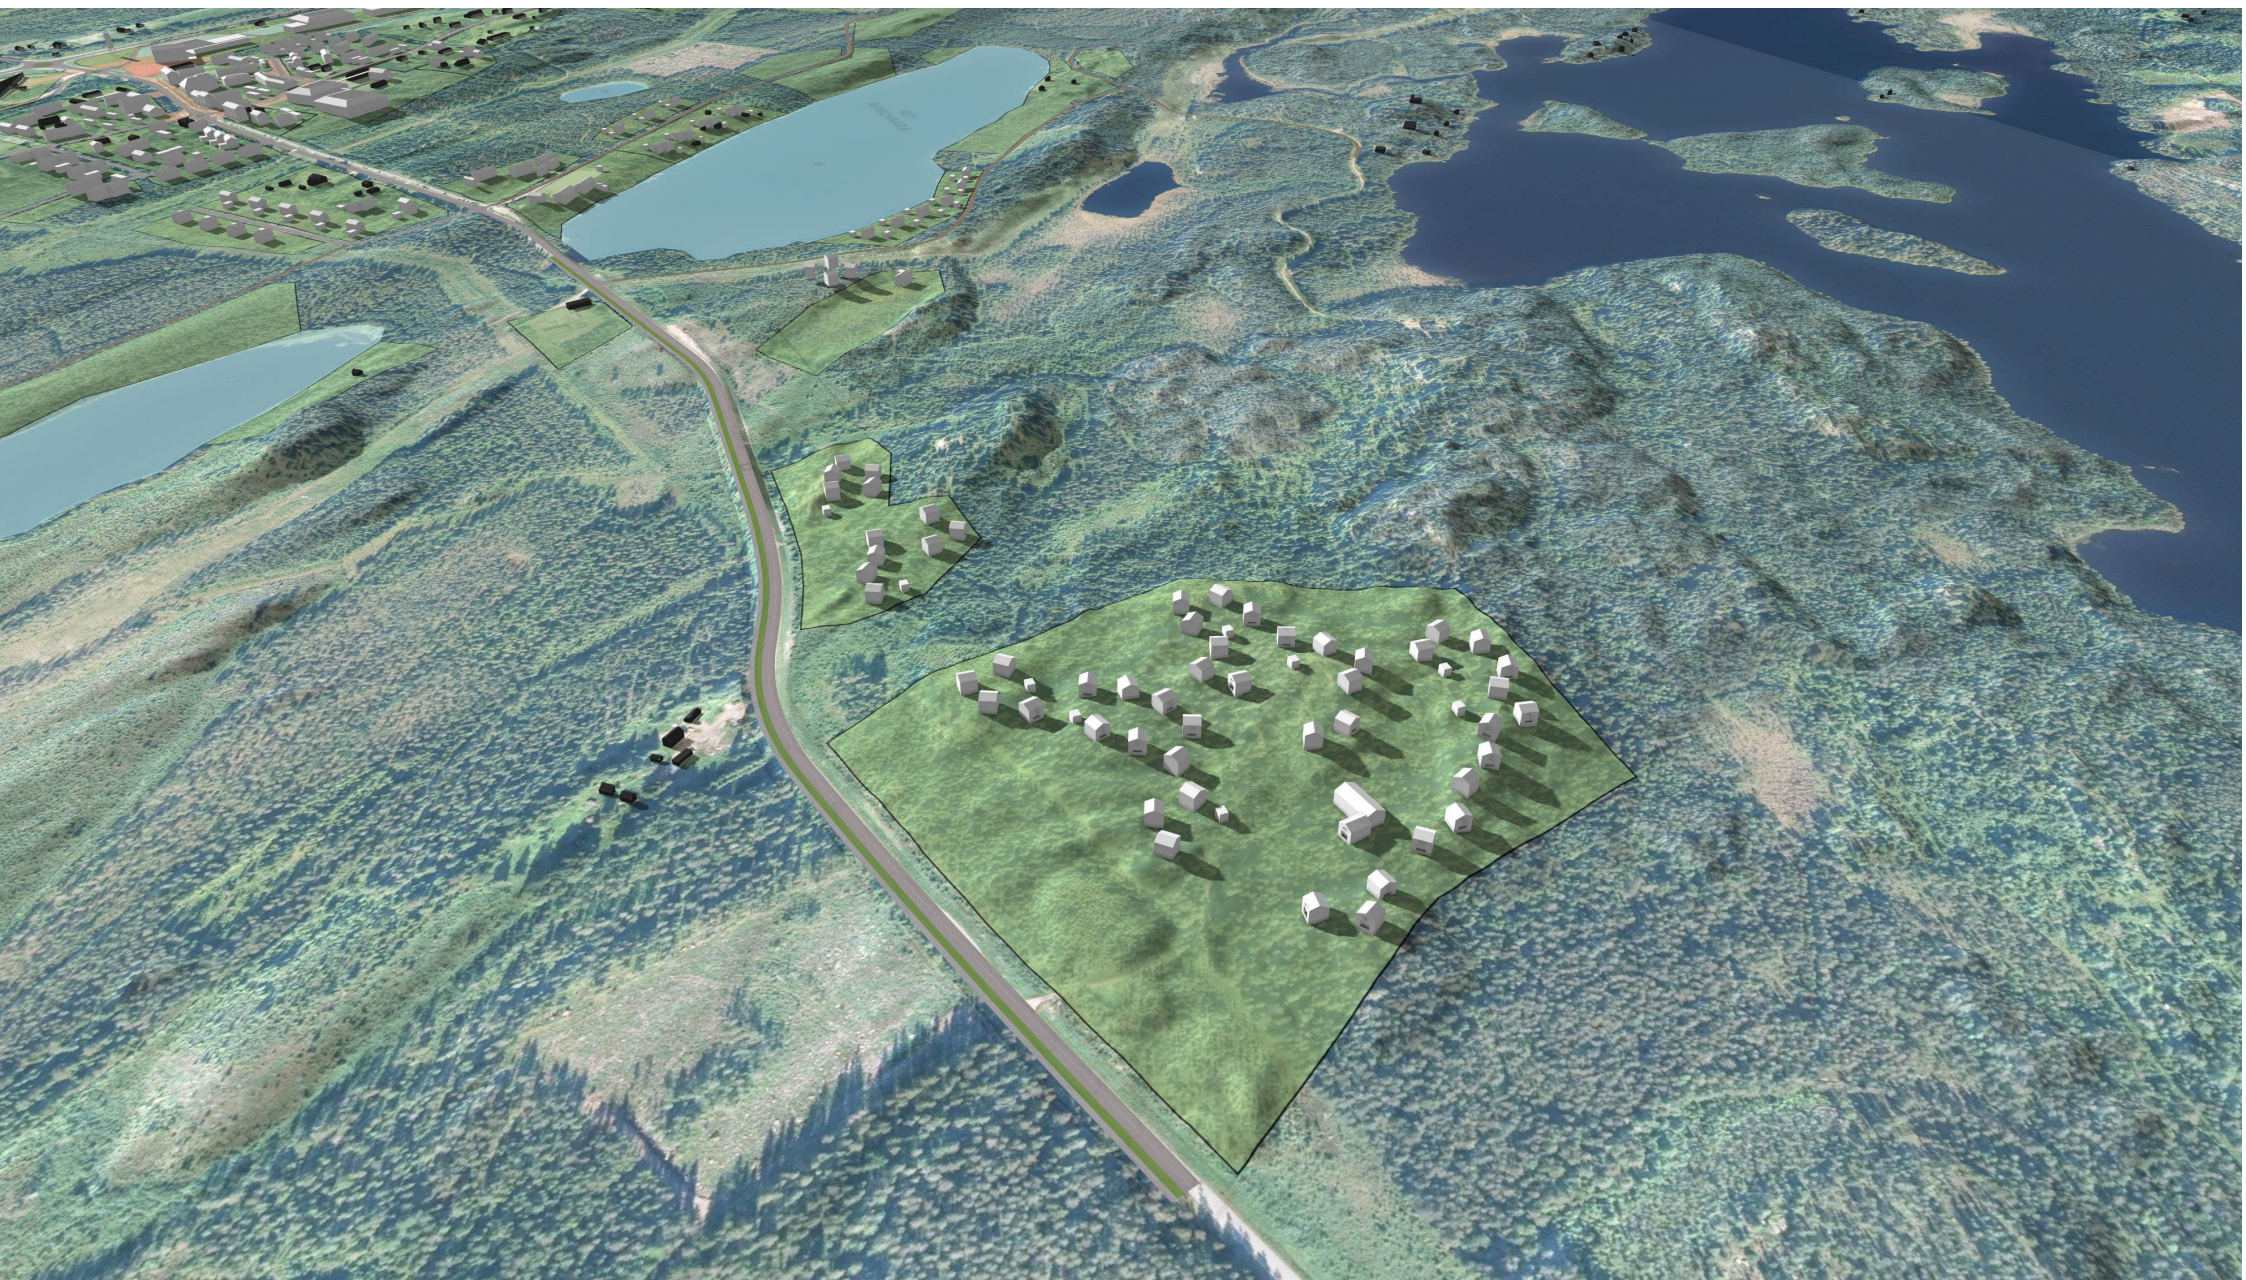

Ahmovaaran asemakaavaehdotus.
Esimerkkikaavio matkailualueen maankäytöstä.

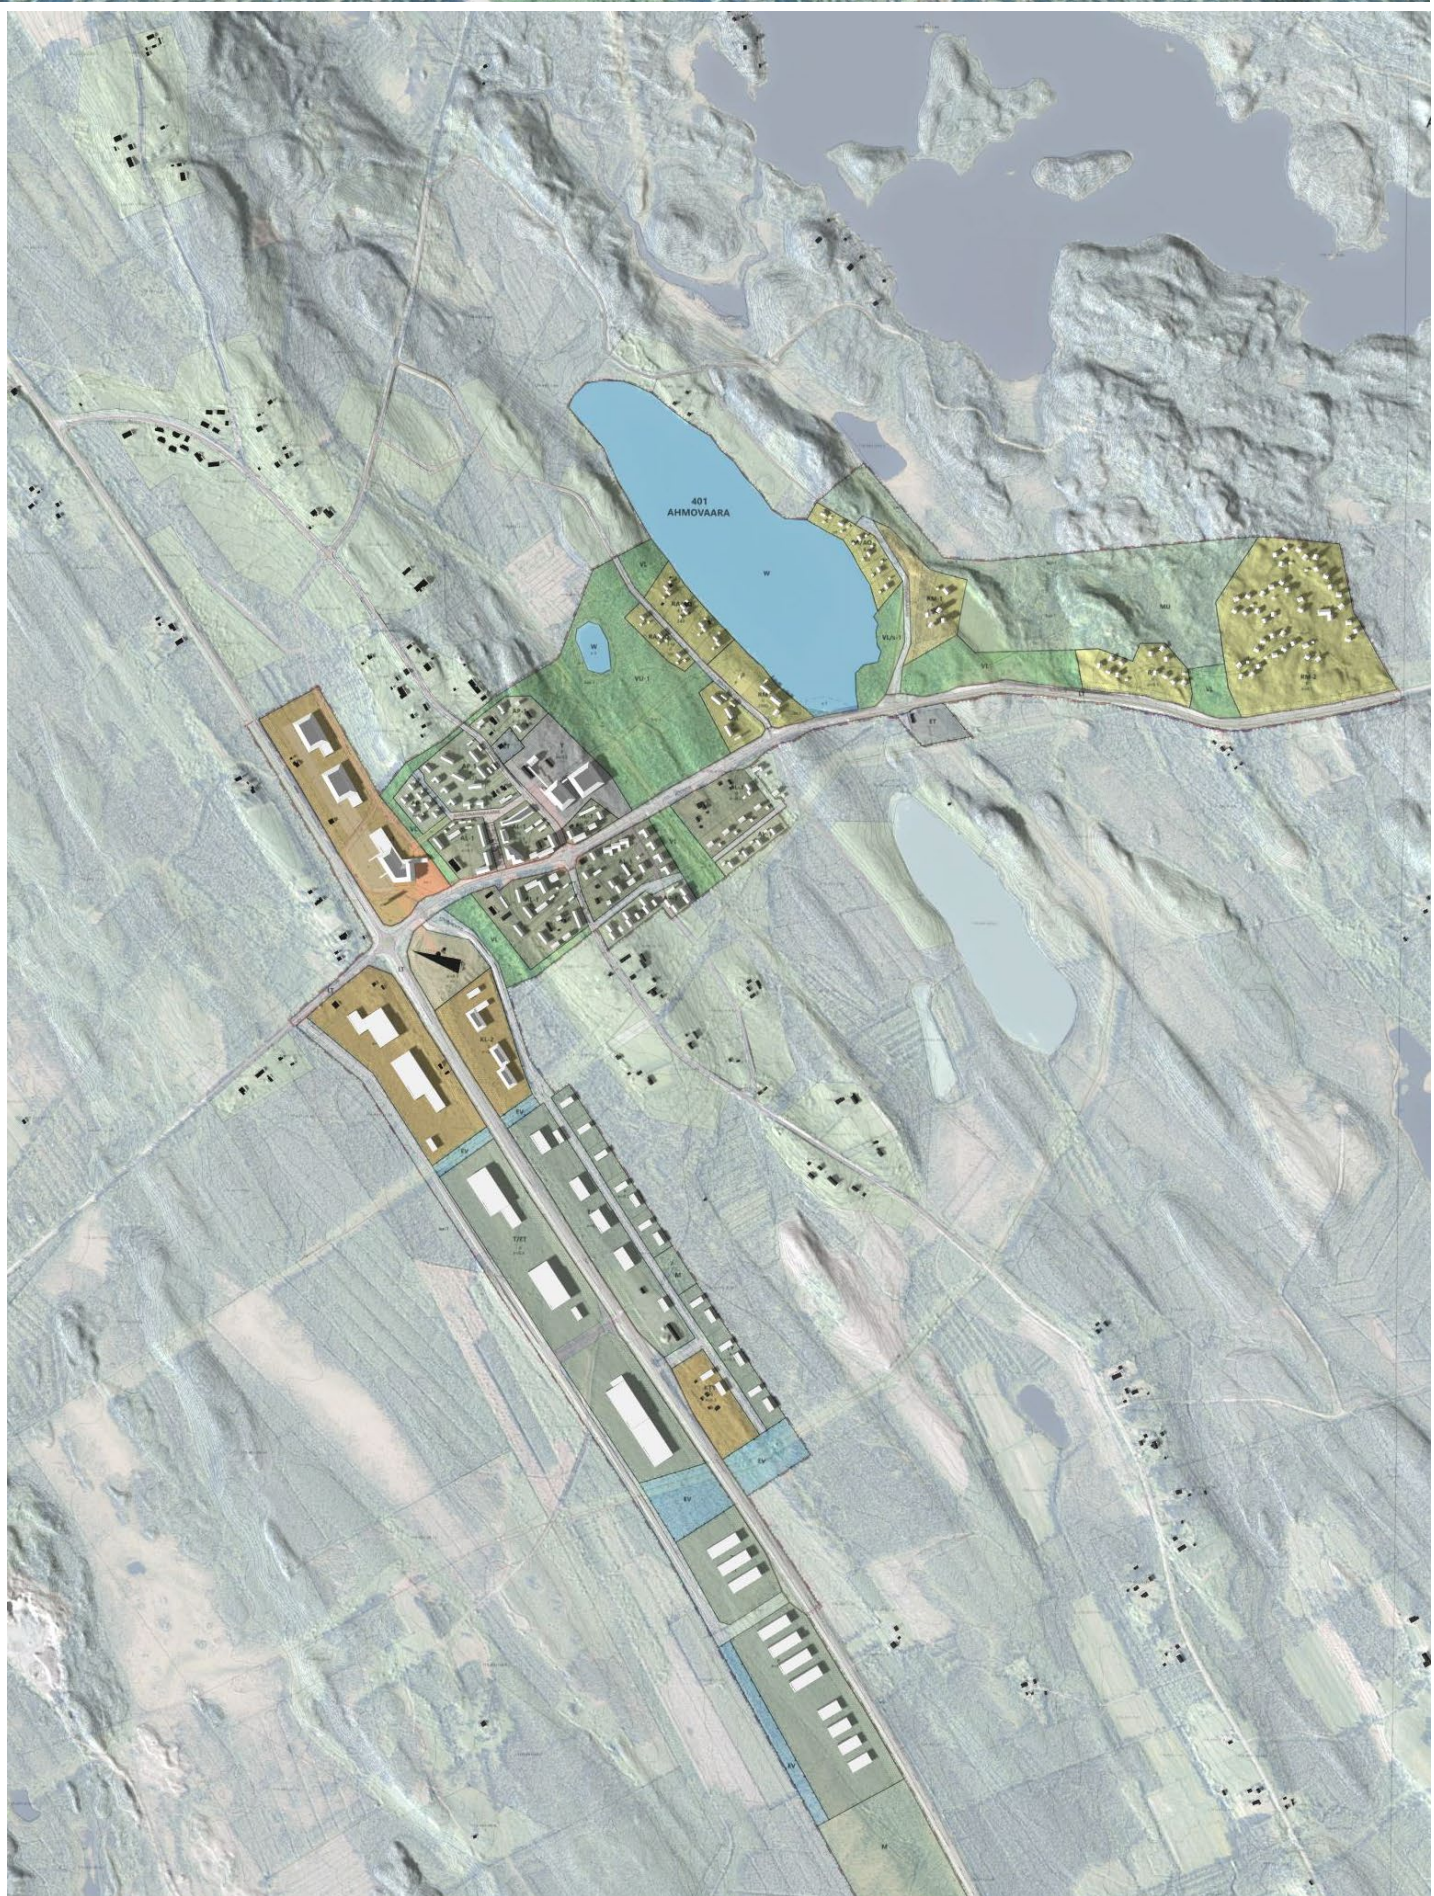

Ahmovaaran asemakaavaehdotus.
Alueidenkäyttö ja korttelirakenne koko kaava-alueella.