


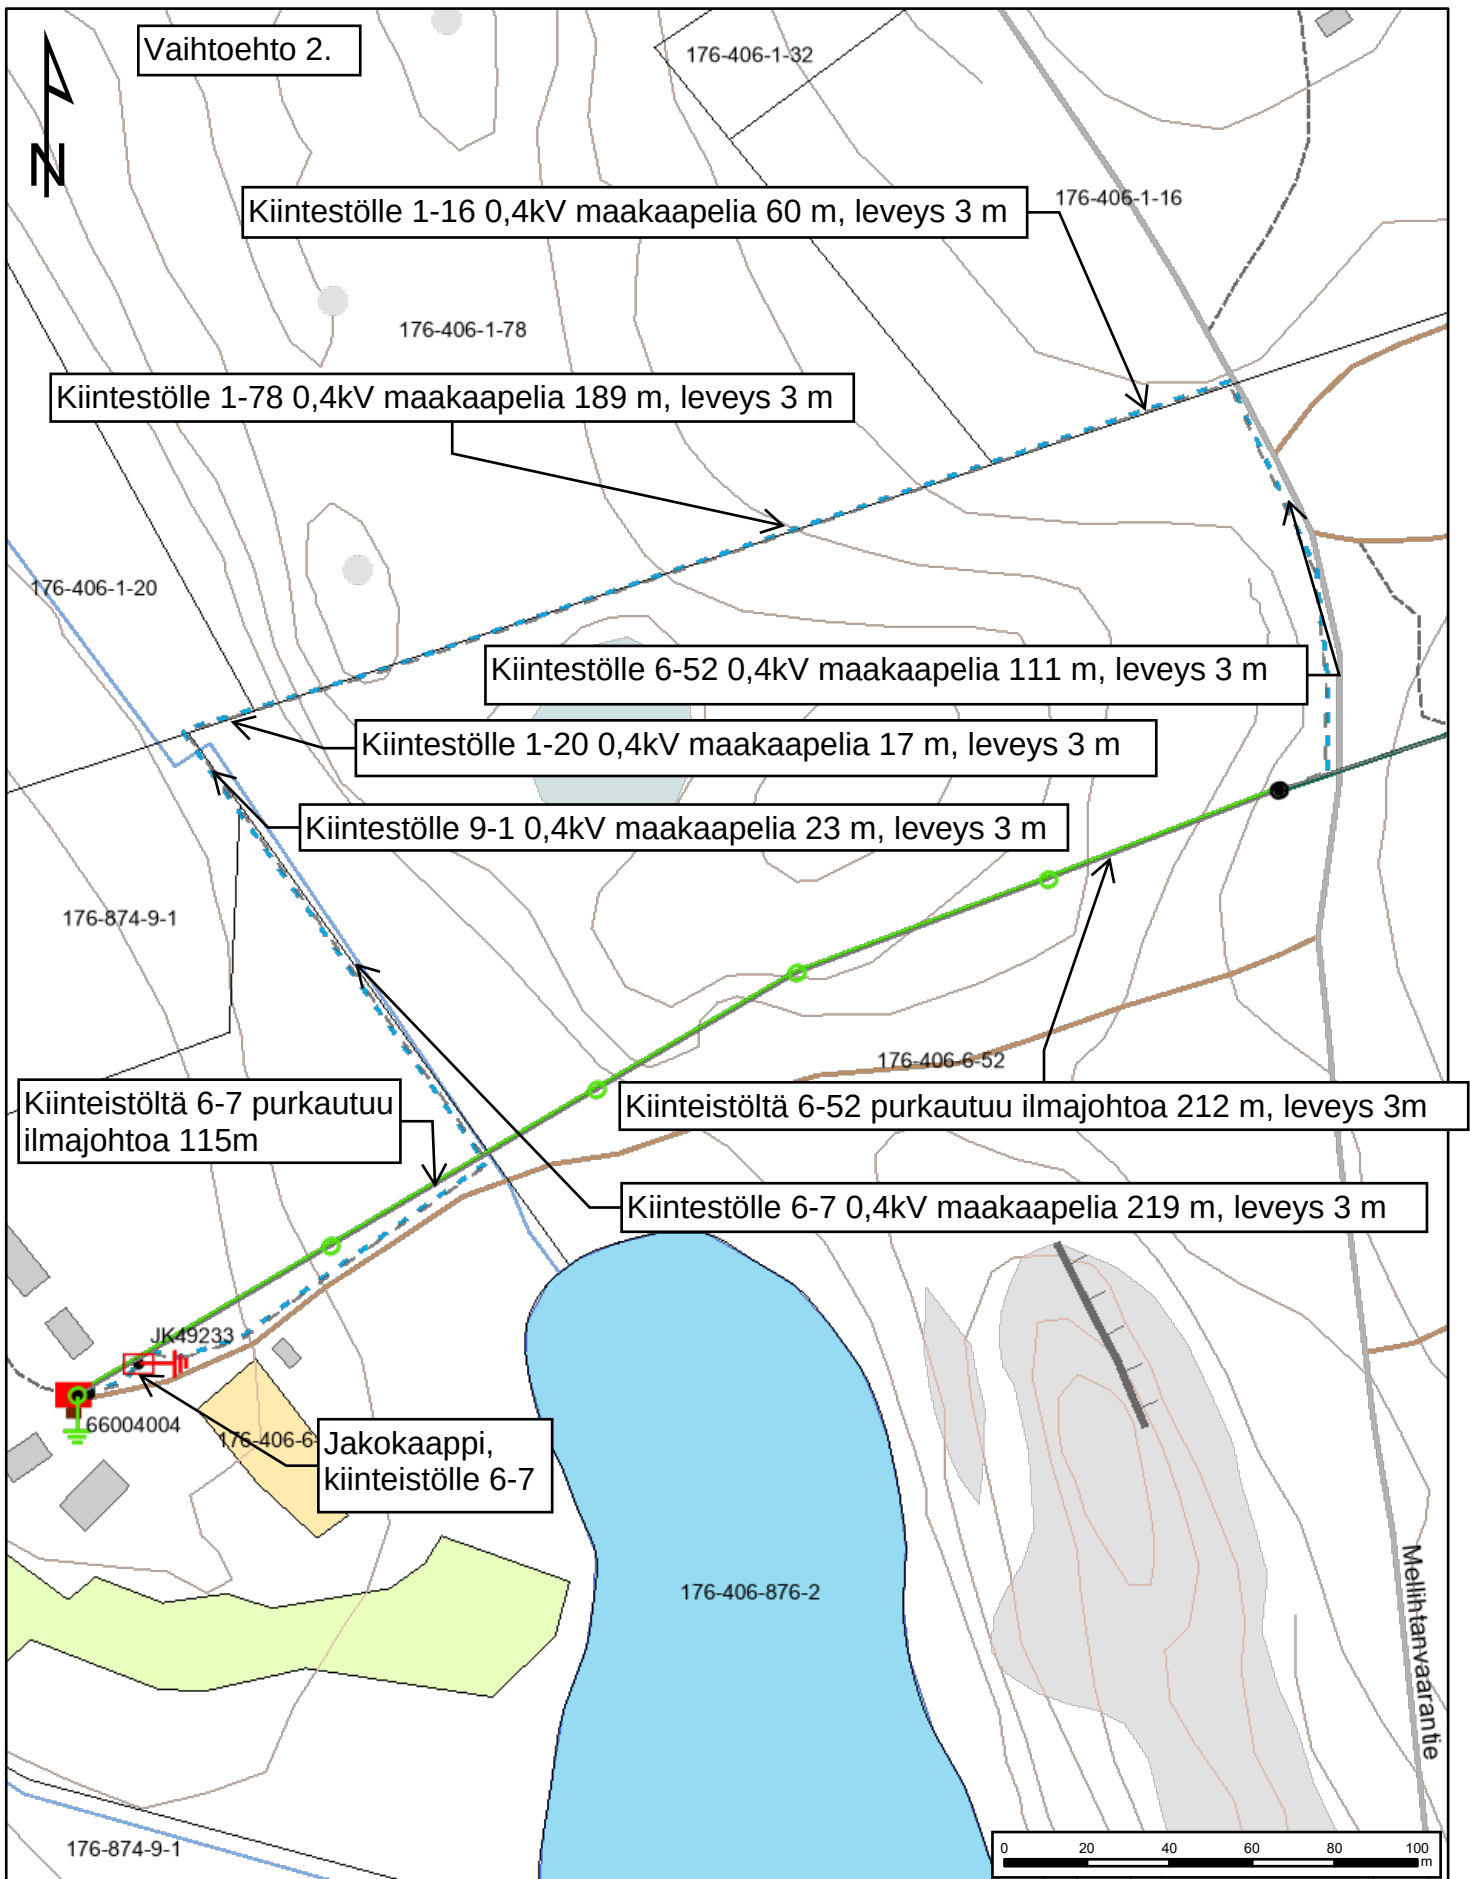

Tulosteen nimi:	Tekijä/pvm: Niina Väli-Torala	10.6.2026 15:21	Suunnitelmanumero:
	Muuttaja/pvm:		
Lisätieto:	Hyväksyjä/pvm:		
Network electricity common:	Mittakaava:	1:1 831 Tulosteen mittakaava on suunnitelman	Lehti: