



31.8.2022 10:31:35

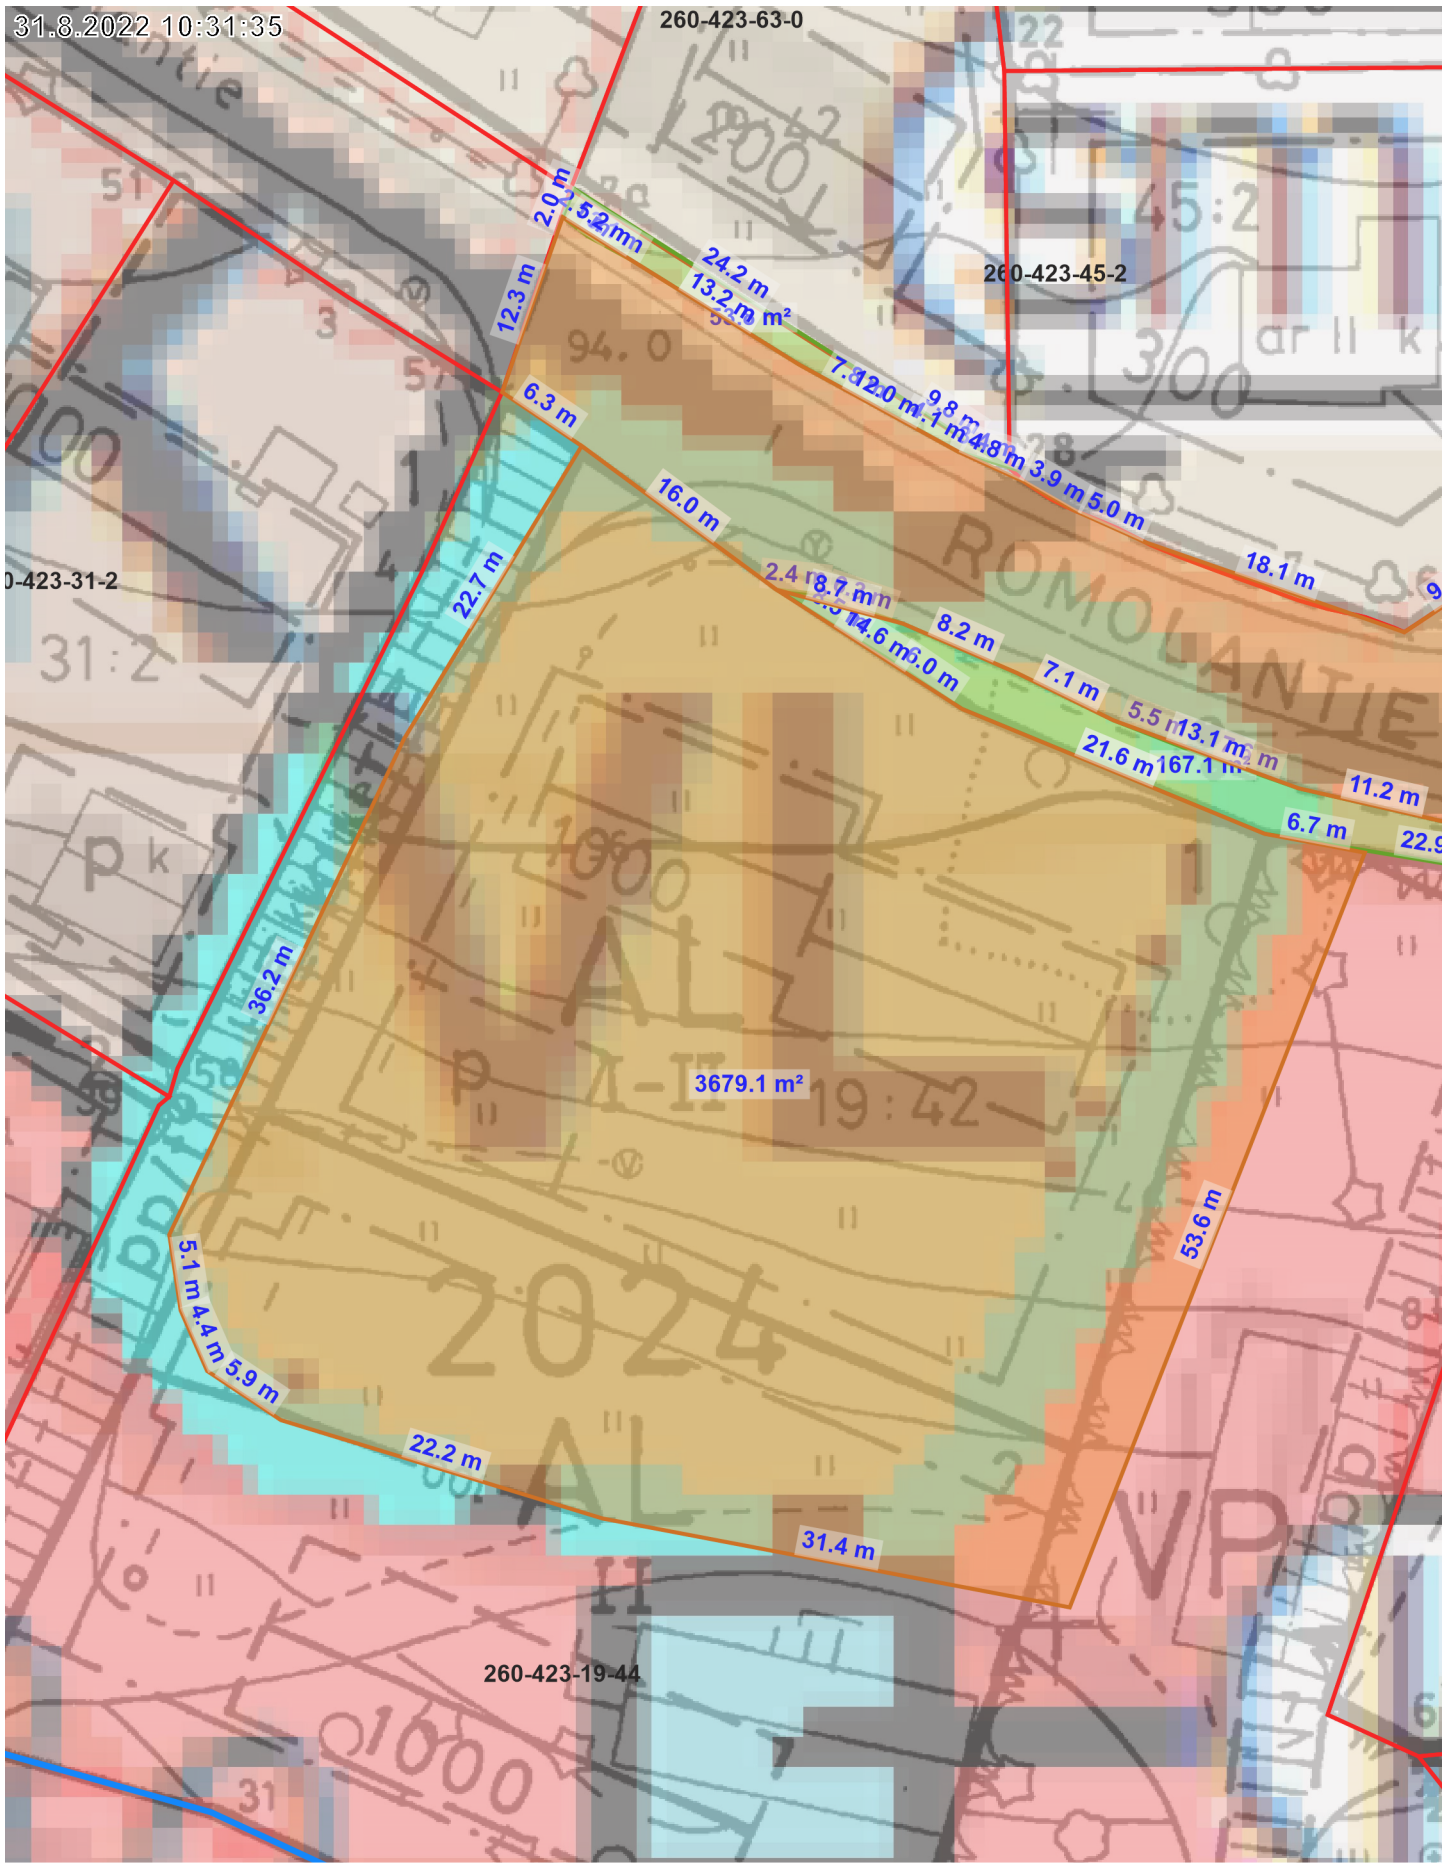

Kaavaote

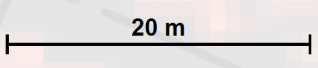

1:500

Asemakaavayhdistelmä, Yleiskaavayhdistelmä, Asemakaavarajat ja -määräykset, Yleiskaavarajat ja -määräykset ©Kiteen kaupunki
Kiinteistötunnukset, Kiinteistörajat ©Maanmittauslaitos