


KITEEN KAUPUNKI

PUHOKSENTIEN TYÖPAIKKA-ALUEEN ASEMAKAAVAN MUUTOS

Asemakaavan muutos koskee Peltolan (4) kaupunginosan maantien alueen osaa.

Asemakaavan muutoksella muodostuu Peltolan (4) kaupunginosan maantien alueen osa.

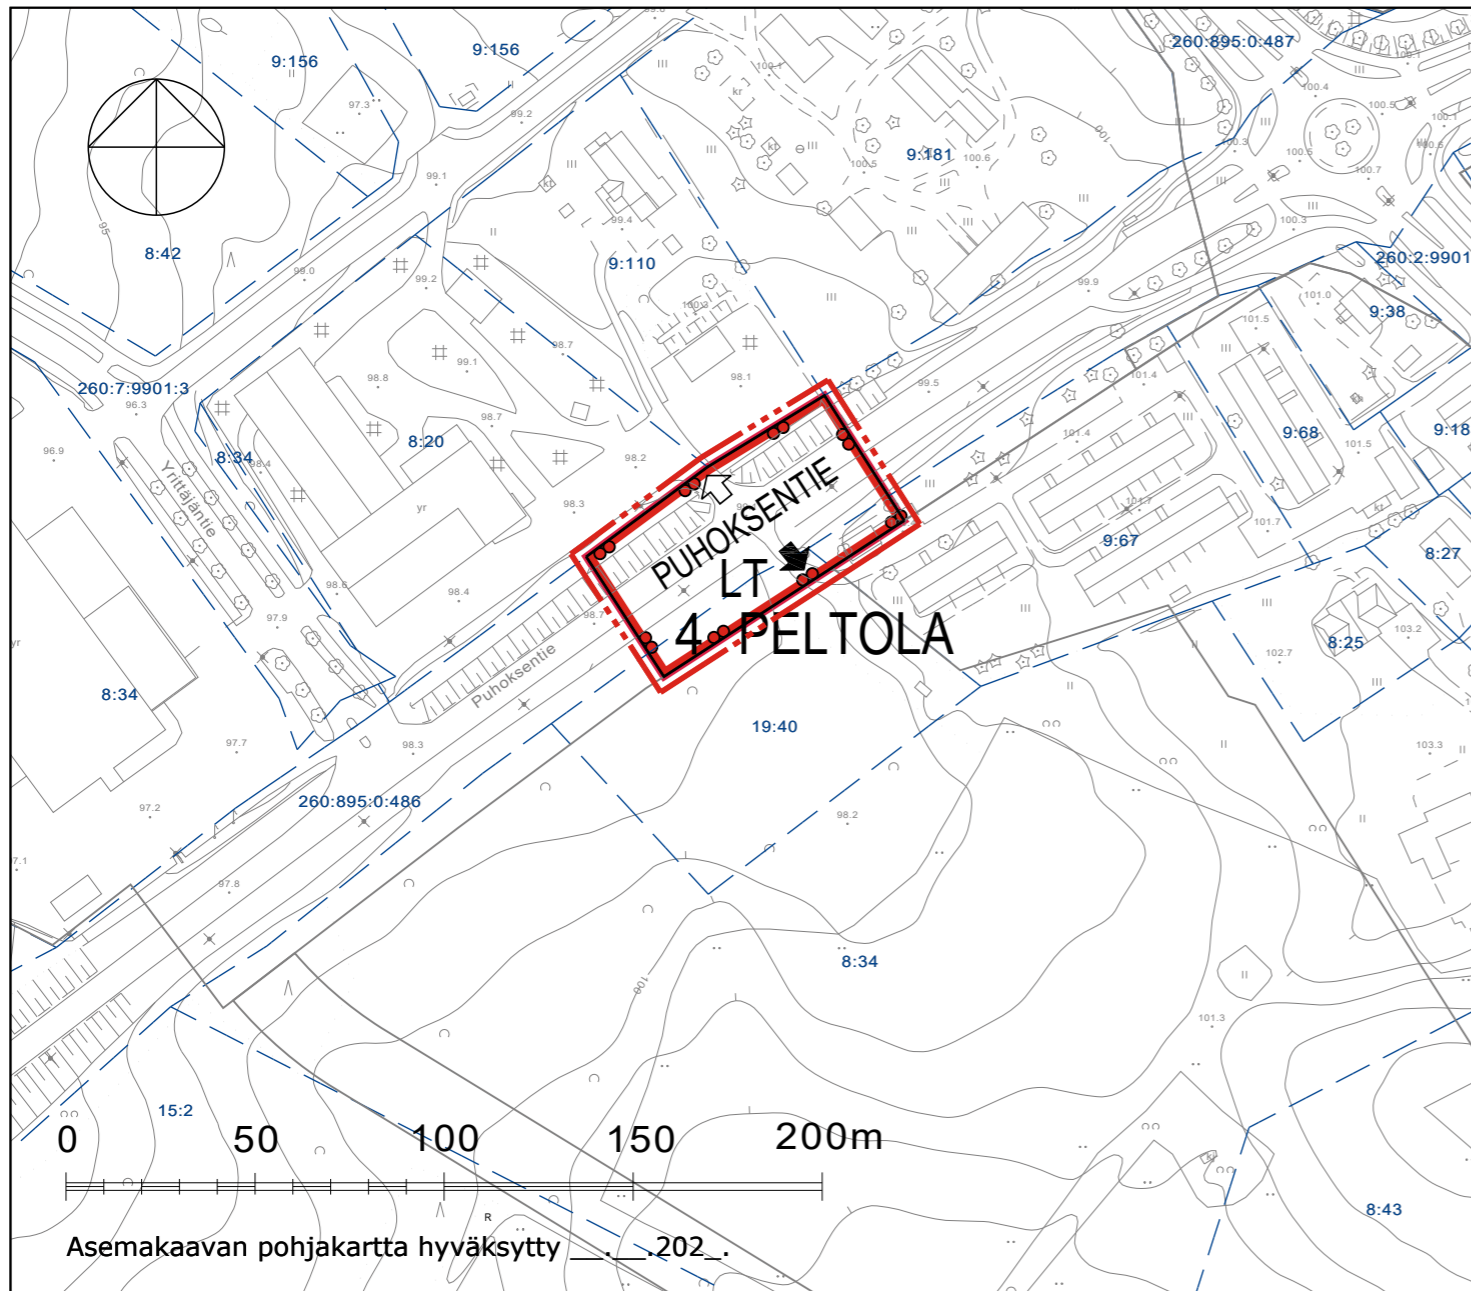

Kuopiossa 11. toukokuuta 2023

Timo Leskinen
DI

Hyväksytty kaupunginvaltuustossa ___..202_ §__.

Tiina Eskelinen
pöytäkirjanpitäjä


ASEMAKAAVAMERKINNÄT JA -MÄÄRÄYKSET:



Maantien alue.



3 m kaava-alueen rajan ulkopuolella oleva viiva.

 

Korttelin, korttelinosan ja alueen raja.

4

Kaupungin- tai kunnanosan numero.

PELTOLA


Kaupungin- tai kunnanosan nimi.

PUHOKSENTIE

Kadun, tien, katuaukion, torin, puiston tai muun yleisen alueen nimi.



Ajoneuvoliittymän likimääräinen sijainti.

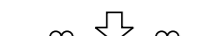

Väliaikaisen ajoneuvoliittymän likimääräinen sijainti.



Liittymä tulee katkaista, kun asemakaavan mukainen katuyhteys on toteutettu.

KITEEN KAUPUNKI
PUHOKSENTIEN TYÖPAIKKA-ALUEEN ASEMAKAAVAN MUUTOS

Nähtävillä (luonnos)
(ehdotus)

Valtuusto

FCG

FCG Finnish Consulting Group Oy
Microkatu 1, PL 1199,
70211 Kuopio
Puh. 0104090
www.fcg.fi

Suunnitteluala, työnumero ja piirustuksen numero 1:2000

YKS P48980 901

Tiedosto Q:\Kuo\P489\P48980_Kitee_Tiealueen_AKn_muutos\C-suunnittelu\C2_tyo\Kuvat
TIEDOSTO Kitee_Puhoksentie_AK_gk30.dwg

Päiväys 11.5.2023
Pääsuunn. Timo Leskinen
Hyv.

Suunn./Piirt. Lilian Savolainen/LSa
Tarkastaja
Yhteyshenkilö Timo Leskinen

A

S