


# KITEEN KAUPUNKI

## PUHOKSENTIEN TYÖPAIKKA-ALUEEN ASEMAKAAVAN MUUTOS

Asemakaavan muutos koskee Peltolan (4) kaupunginosan maantien alueen osaa.

Asemakaavan muutoksella muodostuu Peltolan (4) kaupunginosan maantien alueen osa.

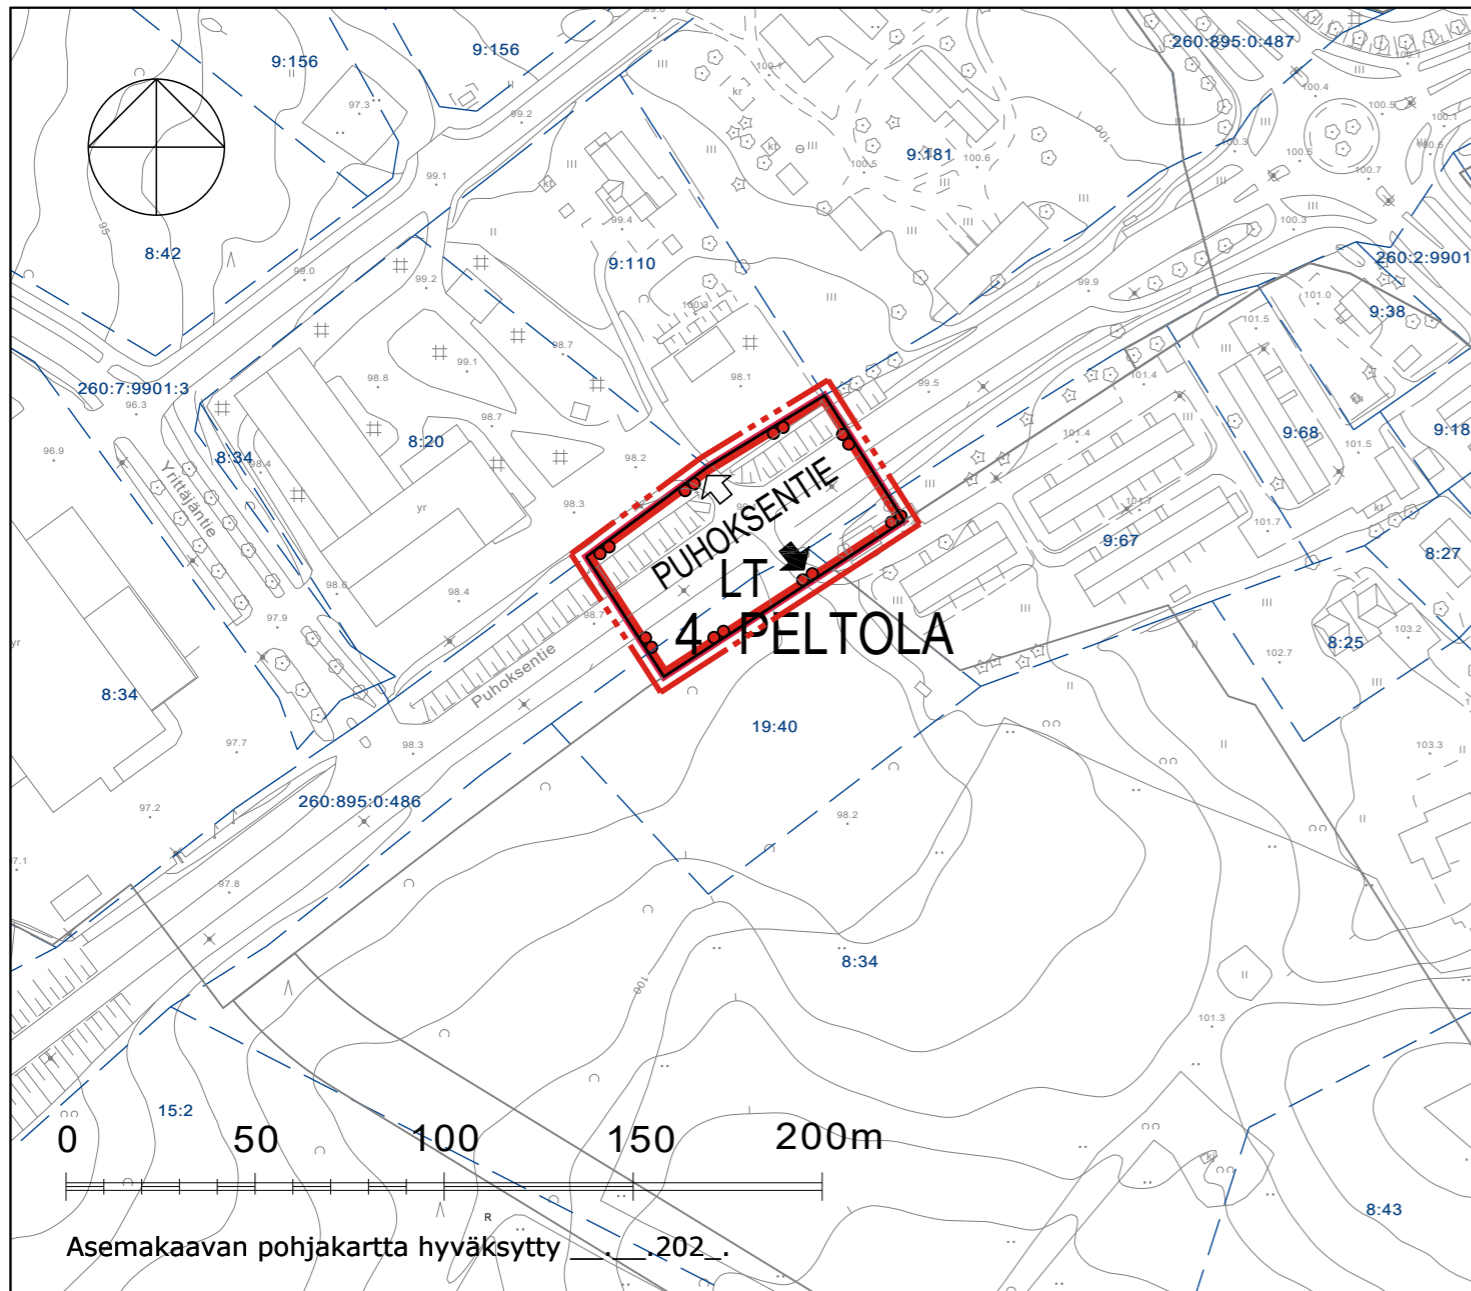

Kuopiossa 11. toukokuuta 2023

Timo Leskinen  
DI

Hyväksytty kaupunginvaltuustossa \_\_\_202\_ §\_\_.

Tiina Eskelinen  
pöytäkirjanpitäjä


### ASEMAKAAVAMERKINNÄT JA -MÄÄRÄYKSET:



Maantien alue.



3 m kaava-alueen rajan ulkopuolella oleva viiva.

 

Korttelin, korttelinosan ja alueen raja.

4

Kaupungin- tai kunnanosan numero.

PELTOLA


Kaupungin- tai kunnanosan nimi.

PUHOKSENTIE

Kadun, tien, katuaukion, torin, puiston tai muun yleisen alueen nimi.



Ajoneuvoliittymän likimääräinen sijainti.

 

Väliaikaisen ajoneuvoliittymän likimääräinen sijainti.



Liittymä tulee katkaista, kun asemakaavan mukainen katuyhteys on toteutettu.

KITEEN KAUPUNKI  
PUHOKSENTIEN TYÖPAIKKA-ALUEEN ASEMAKAAVAN MUUTOS

Nähtävillä (luonnos)  
(ehdotus)

Valtuusto

**FCG**

FCG Finnish Consulting Group Oy  
Microkatu 1, PL 1199,  
70211 Kuopio  
Puh. 0104090  
www.fcg.fi

Suunnitteluala, työnumero ja piirustuksen numero 1:2000

**YKS** P48980 901

Tiedosto Q:\Kuo\P489\P48980\_Kitee\_Tiealueen\_AKn\_muutos\C-suunnittelu\C2\_tyo\Kuvat  
TIEDOSTO Kitee\_Puhoksentie\_AK\_gk30.dwg

Päiväys 11.5.2023  
Pääsuunn. Timo Leskinen  
Hyv.

Suunn./Piirt. Lilian Savolainen/LSa  
Tarkastaja  
Yhteyshenkilö Timo Leskinen

A

S