


PIIRUSTUSMERKINNÄT

- kiinteistöraja
- poistettava havu- tai lehtipuu
- istutettava havu- / lehtipuu, 2:n seipään tuenta
- lehtipensas, yhtenäinen 1000 mm syvä kasvualusta puuistutusten yhteydessä, muualla 400 mm syvä kasvualusta, kuorikate 50-70 mm
- havupensas, kasvualusta 400 mm, kuorikate 50-70 mm
- niitty, luiskien maisemaniitty, kasvualusta 150 mm
- betonikivi, punamusta, 138x138x80 mm, tiililadonta, reunaan juoksukivirivi
- betonikivi, harmaa, 278x138x80 mm, tiililadonta, reunaan juoksukivirivi
- pysäkin betonikiveys, 278x138x80 mm, valkoinen ja harmaa, ks. DET 1
- kenttäkiveys, #150-250 mm, ladotaan kiviä sekoittaen, asennus maakosteaan betoniin.
- jk+pp-tie, asfaltti
- ajorata, asfaltti
- soramurske #0-11 mm
- reunakivi, betoni, harmaa
- putkikaide kahdella välilohteella, korkeus 1200 mm, sinkitty teräs tai rosteri, kaideputken halkaisija 40-50 mm, tolppaväli 2000 mm, mahdollinen valmistaja A-Aidat Oy, asennus betoniperustus, kaiteen alla soramurske.
- roska-astia, Lappset Kita 100l, RAL 7024 tummanharmaa, asennus betonijalustalle
- penkki, Extery Klar Wood selkä- ja käsinojilla, puuosat lehtikuusi, metalliosat RAL 7024, asennus ankkuroituna kiveykseen
- siirrettävä mainoskyttilä
- siirrettävä infotaulu
- valaisinpylväs siirrettävä / uusi
- uusi ritiläkansi / tarkastuskaivo

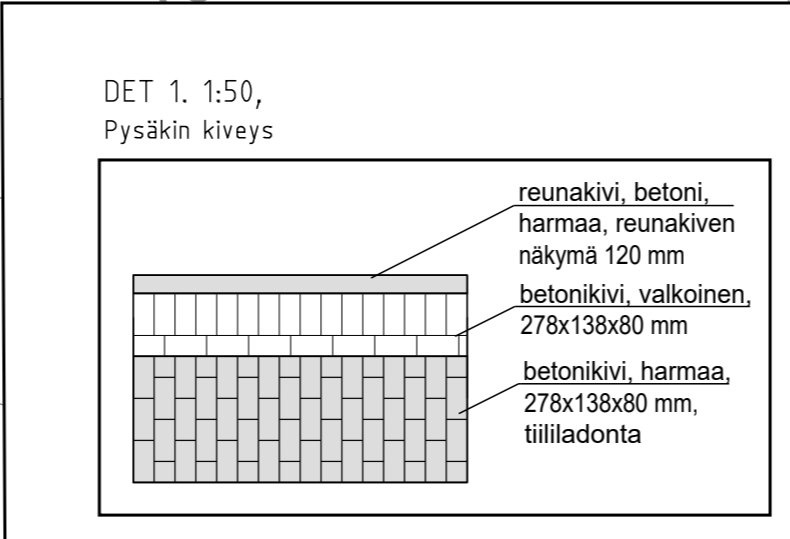

KASVILUETTELO:

Tunnus:	Nimi:	Koko rym/cm	Ist. tiheys	Kasvu- vyöhyke	Määrä
Puut:					
Ac pl	Acer platanoides, metsävaahtera	12-14		IV	4
Pi ma	Picea mariana, mustakuusi	100-125		VIII	1
So in	Sorbus intermedia, ruotsinpihlaja	18-20		IV	2
Penssaat:					
Da 'Ba'	Dasiphora fruticosa 'Bailbrule', penssahanhikki Creme Brulee	50-70	70x70	VI	54
Pi mu	Pinus mugo 'Pumilio', kääpiövuorimänty	40-50	70x70	VI	84
Sp 'To'	Spiraea betulifolia 'Tor', koivuangervo	30-50	65x65	VI	124
Sp 'Li'	Spiraea japonica 'Lilly', tummakeijuangervo	30-50	65x65	IV	37
Ri 'Pu'	Ribes alpinum 'Pumilum', pikkutaikinarja	30-50	65x65	V	328

Koordinaattijärjestelmä ETRS-GK30
Korkeusjärjestelmä N60

k.osa/ kyla OLKONKALLIO(2),PALOMÄKI(3)	Viranomaisen merkintä	
Rakennustoimenpide	Piirustaja ASEMAPIIRUSTUS	Julkaiseva nro
Rakennuskohteen nimi ja osoite KITEEN KAUPUNKI KITEENTIEN PYSÄKIT RAKENUSSUUNNITELMA	Piirustuksen sisältö Ympäristön asemapiirustus Detaljokuva	Mittakaava 1:200 1:50
RAMBOLL Ramboll Länsikatu 15 80110 Joensuu puh. 020 755 611	Suunn. ala MAS 1510073573	Tiedosto
Suunn. J. Kivinen	Piir. / hv. J. Kivinen / Aina-Kaisa Huotila	Muutos - pvm 28.2.2023