



### LEIKKAUS A-A

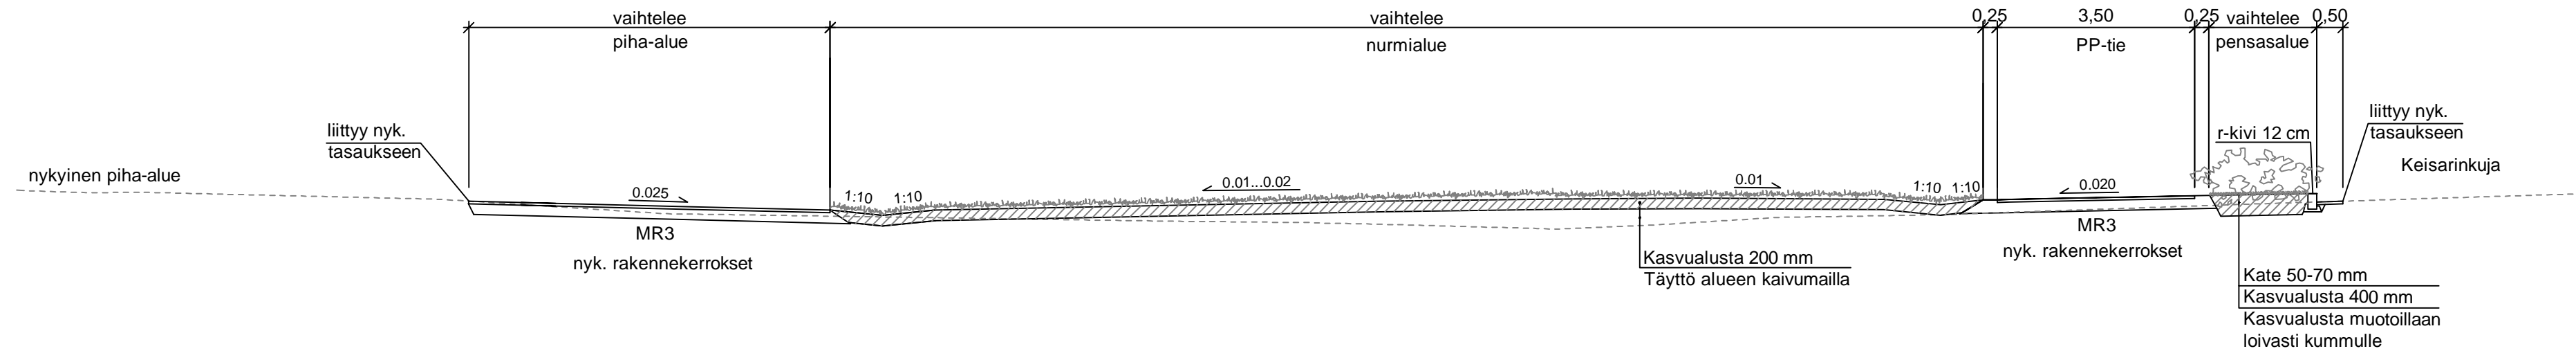

### LEIKKAUS B-B

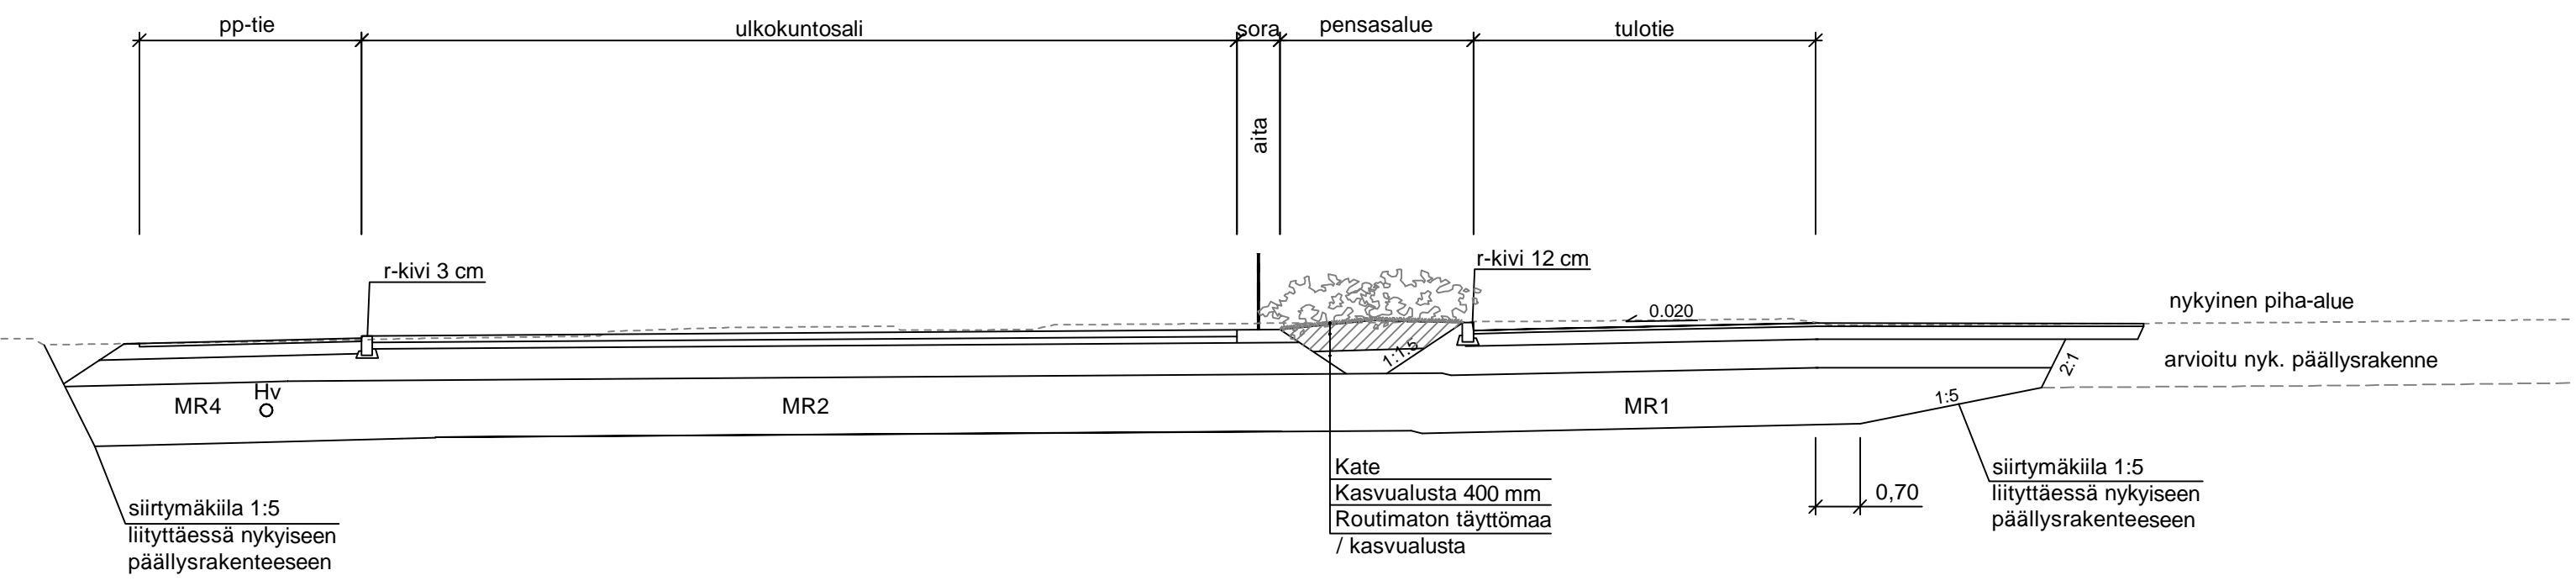

k.osa/ kylä		kortteli/ tila		Tontti/ Rn:o		Viranomaisen merkintöjä	
-		-		-		-	
Rakennustoimenpide		-		Päivustustyyppi		Juokseva nro	
-		-		-		-	
Rakennuskohteen nimi ja osoite		KITEEN KAUPUNKI LINKIN ALUE POHJOISOSA		Päivustuksen sisältö		Mittakaava LEIKKAUKSET A-A, B-B 1: 100	
Suunn. ala		TKA		Työnro		Tiedosto	
Ramboll Länsikatu 15 80110 Joensuu puh. 020 755 611		1510069903		-		-	
Päivustuksen nro		320		Muutos		-	
suunn.		piirt.		hyv.		pvm	
Juha Ronkainen		-		Mikko Ruokolainen		30.6.2023	