

AL-4
3033

Palomäentie

Keisarinkuja

Suunnittelualueen raja

Kappelintie

Kintestörjät

Pysäköintialue

Taksiasema

Allas

Linkki

Paloasema

Liittyy suunnitelmaan 1510069903-210

3048
LA-1

Fanni-leikkipuisto

PIIRUSTUSMERKINNÄT

- Suunnittelualueen raja
- Poistettava puu
- Istutettava lehti- /havupu
- Istutettava pieni lehtipu
- Istutettava lehtipensas
- Nurmi, hoitoluokka R3 (käyttövihheralue)
- Hiekkatekonurmi, vihreä
- Soramurske, # 0-11 mm
- Betonikivi, 278x138x80 mm, harmaa, hillaadonta, reunana juoksuakseliväli
- Betonikivi, 208x68x80 mm, harmaa, riviladonta 1/3...1/2 kiven limityksin
- Luonnonkiveysraita, nupukivi, matala, 140x220...250x80 mm, harmaa, poltettu, riviladonta 1/3...1/2 kiven limityksin
- Asfaltti, ajorata/kopp, harmaa
- Kadunvarsipysäköintä
- Betonikivi 278x138x80, harmaa, hillaadonta
- 3-m sivun nupukivet, nupukivi 140x220...250x80, leikkotu, harmaa, riviladonta 1/3...1/2 kiven limityksin
- Puuterassi, toteutetaan erillisessä urakassa
- Penkki, 11 kpl, Lappset Yarden penkki seinänojalla, syväperustus, metallosat RAL 7024, puuosat vaaleanruskea
- Puutarhakeinu, 2 kpl, Lappset Inse Puutarhakeinu, metallosat RAL 7024, puuosat vaaleanruskea
- Roska-asia, 4 kpl, Lappset Kita 60, asennus upotettavana pyiväseen. Roska-asian ja pyivään väri tumman harmaa RAL 7024

VÄLINEET

- Tranpollini 1,5x1,5m, 2kpl/ta (101809 (97000))
- Pyrami Net M (220202)
- Xosped (137042M)
- Sisu Inclined Bench Press (081864)
- Sisu Squar (081862)
- Battling Ropes (081255M)
- Sisu Fitness Frame L (081857)
- Box M (08120M)
- Box L (08120M)

Kolmilankaa-aita, korkeus 1,2 m, väri tummanharmaa RAL 7024, syväperustus valmistajan ohjeen mukaan, aidan ympärille asennetaan 500 mm levyä sorakasta, paksuus 50 mm

Poritit:
- Huoltoportti (2-lehtinen), leveys 2 x 1,5 m
- Käyntiporssi (1-lehtinen), leveys 1,2 m

Granittipollarit, 350x350x900 mm, harmaa

Jäteastiat: Lokerikko Solo RST, malli L, Hanna Oy, väri RAL 7024 Graphite grey.
Lisäksi jäteastiat 2x2x0,1 ja 2 x 3x0,1, jätelavat (lokerikko 1: sekajäte 360 l + paperi 240 l, lokerikko 2: kartonki 360 l + muovi 240 l)

Kantava kasvualueen raja, ks. det 2

Ilmastuskalvo, 4 kpl


Runnaki, betoni, leveys 80 cm, harmaa, asennetaan maasteesan betonin

Viihteellinen kioskin pöytäryhmä

JV-kalvo, erillisen suunnitelman mukaan


HV-kalvo, erillisen suunnitelman mukaan

Uusi valaisin, erillisen suunnitelman mukaan

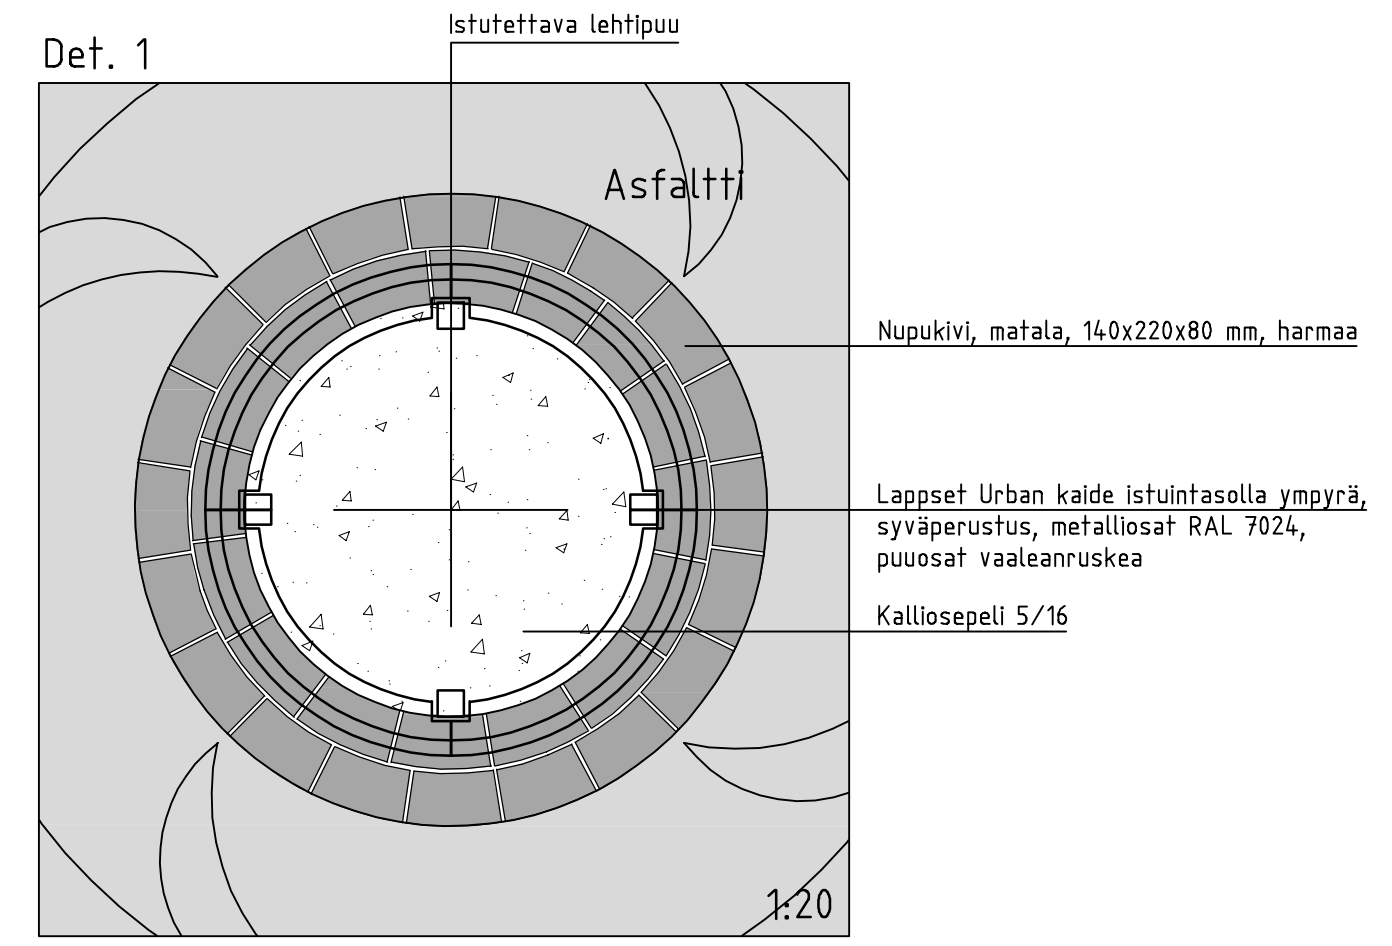

KASVILUETTELO

Tunnus	Nimi	Koko	Ist. Itäisyys (m)	Vyöhyke	Määrä
LEHTIPUUT					
Ac pl	Acer platanoides, metsävaahera	14-16		IV	4
Be pe f.c.	Betula pendula f. crispa, toisankoiu	14-16		V	8
Be pe d	Betula pendula Dalecarlica, taalankoiu	14-16		V	5
Pr pa c	Prunus padus Colona, purpuratoumi	10-12		VI	1
Qu ro	Quercus robur, tamm	16-18		VI	2
Sa au 'X'	Sorbus aucuparia 'Xanthocarpa', kellanarjapähijala	8-10		V	3
Sa 'Dy'	Sorbus 'Doding', tuonenpähijala	14-16		IV	1
Sa 'JR'	Sorbus 'Joseph Rock', siirruonapähijala	150-250		IV	3
Ti eu	Tilia eucliora, kermiliehkus	16-18		V	3
HAVUPUUT					
Pl pe	Pinus peuce, makedoniamännety	100-125		VI	6
Pl pu	Pinus pungens, akavuksi	100-125		VI	6
YKSITTÄISPENSAAT					
Sy re	Syringa reticulata, ilukerisyreeni	150-175	1,0x1,0	V	9
LEHTIPENSAAT					
Ar me 'RM'	Aronia melanocarpa 'Ucomam165' 'Reventill Mound', musta-aronia 'Reventill mound'	30-50	0,7x0,7	IV	227
Da fr 'MT'	Daphnora fruticosa 'Mango Tango', penssahanikkeli 'Mango Tango'	50-70	0,7x0,7	III	145
Ph op 'TP'	Physocarpus opulifolius 'Tilden Park', penssahanikkeli 'Tilden Park'	30-50	0,65x0,65	IV	209
Sp be 'T'	Spiraea betulifolia 'Tor', koiuangervo	30-50	0,65x0,65	V	133
Sp ja 'GP'	Spiraea japonica 'Golden Princess', keltajapaniangervo	30-50	0,5x0,5	III	264
Sp ja 'L'	Spiraea japonica 'Lily', tummakuuangervo	30-50	0,65x0,65	IV	140
Sp ja 'LP'	Spiraea japonica 'Little Princess', keijuangervo	30-50	0,65x0,65	IV	133

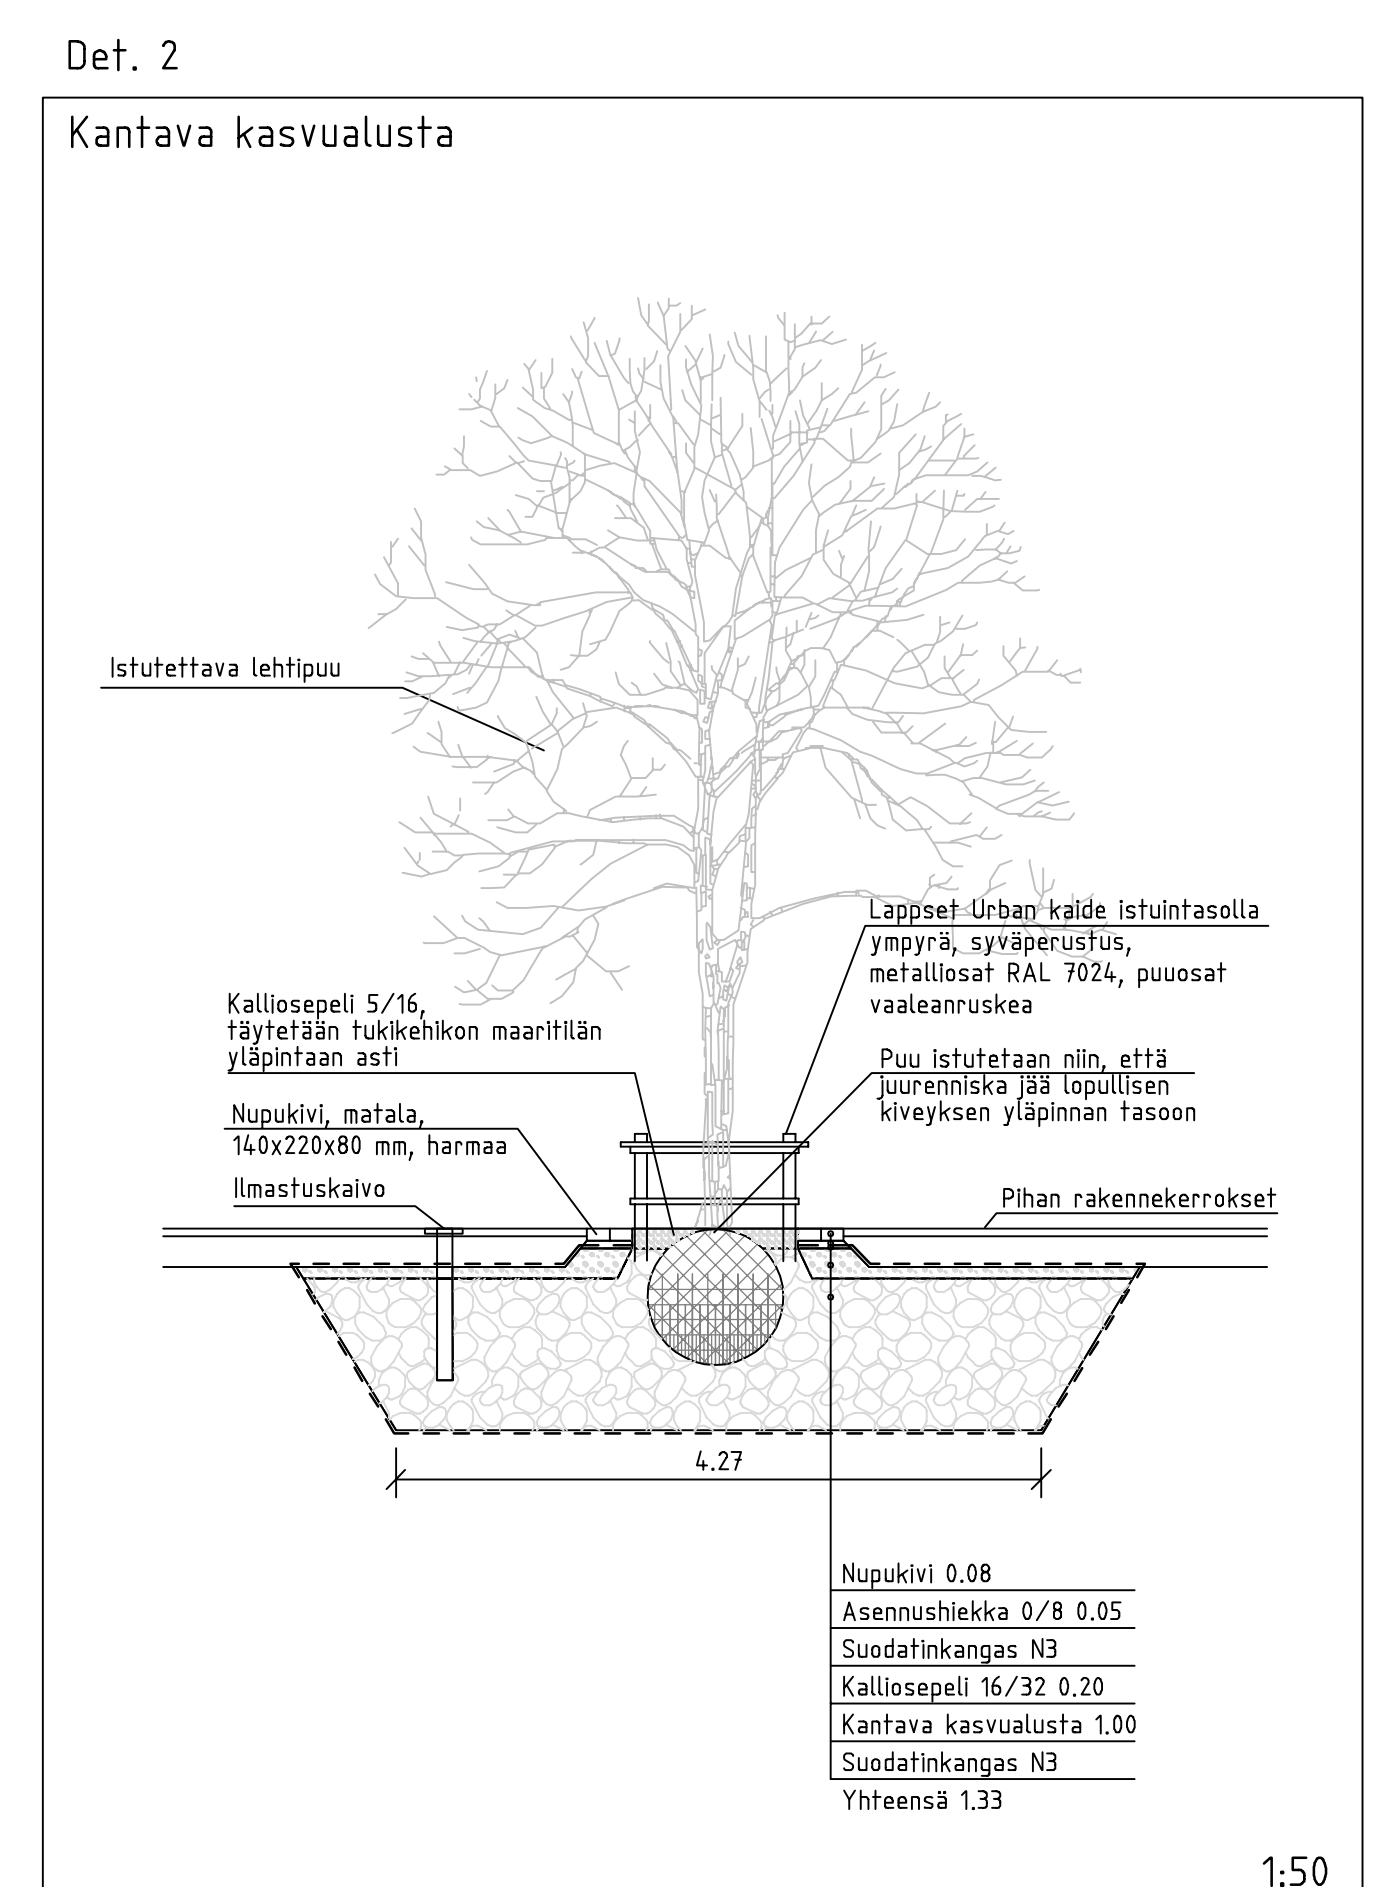

Ramboll Finland Oy Palomäki Rakennusosasto	Kortin nro 3048	Tarjottu nro	Viranomaisen merkintä
Rakennusluvan nro ja voima		ASEMAPIIRUSTUS	JAKSIN NRO 1
Kaisarinkujan eteläpuoleinen alue välillä Palomäentie - Kappelintie		ASEMAPIIRUSTUS DETAILIKUVIA	MÄÄRÄ 1:200 1:50 1:20
RAMBOLL	Ramboll Finland Oy P.O. Box 1100 00001 Espoo puh. 020 755 6200 fax 020 755 6206	Suunn. ja tekijä Taru Aino-Kaisa Nuotio	Tarkastaja Taru Aino-Kaisa Nuotio
Suunn. Jenni Kerava	Proj. 1510069903-220	1510069903	Tekijä Taru Aino-Kaisa Nuotio
			15.10.2023