



# Helios maanvuokrasopimus

## Liite 2

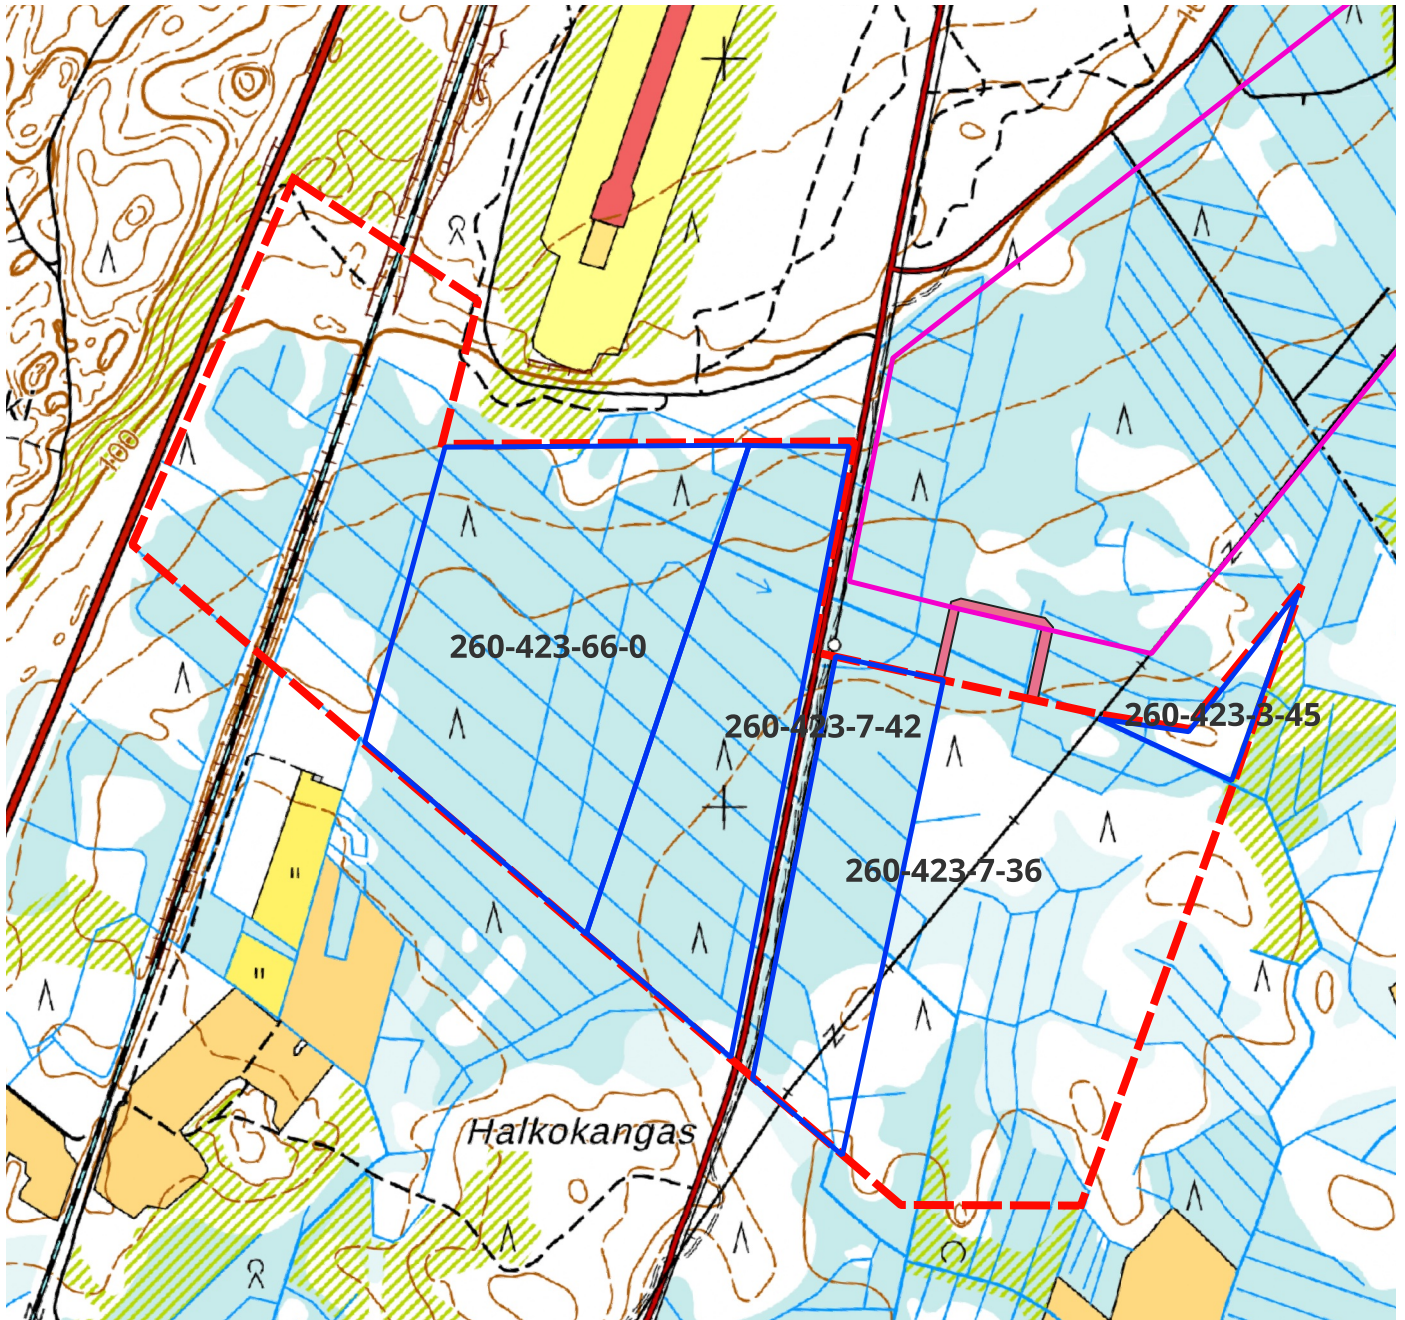

Määräalat tiloista  
260-423-66-0, 260-423-7-42,  
260-423-7-36, 260-423-3-45  
Alustava koko 44,23 ha

Vuokrattavat, Kitee  
Ampurata  
Hankealue  
Mahdollinen  
maakaapelireitti, lev. 15m

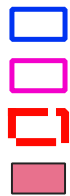

Vuokralainen

Vuokranantaja

Helios