


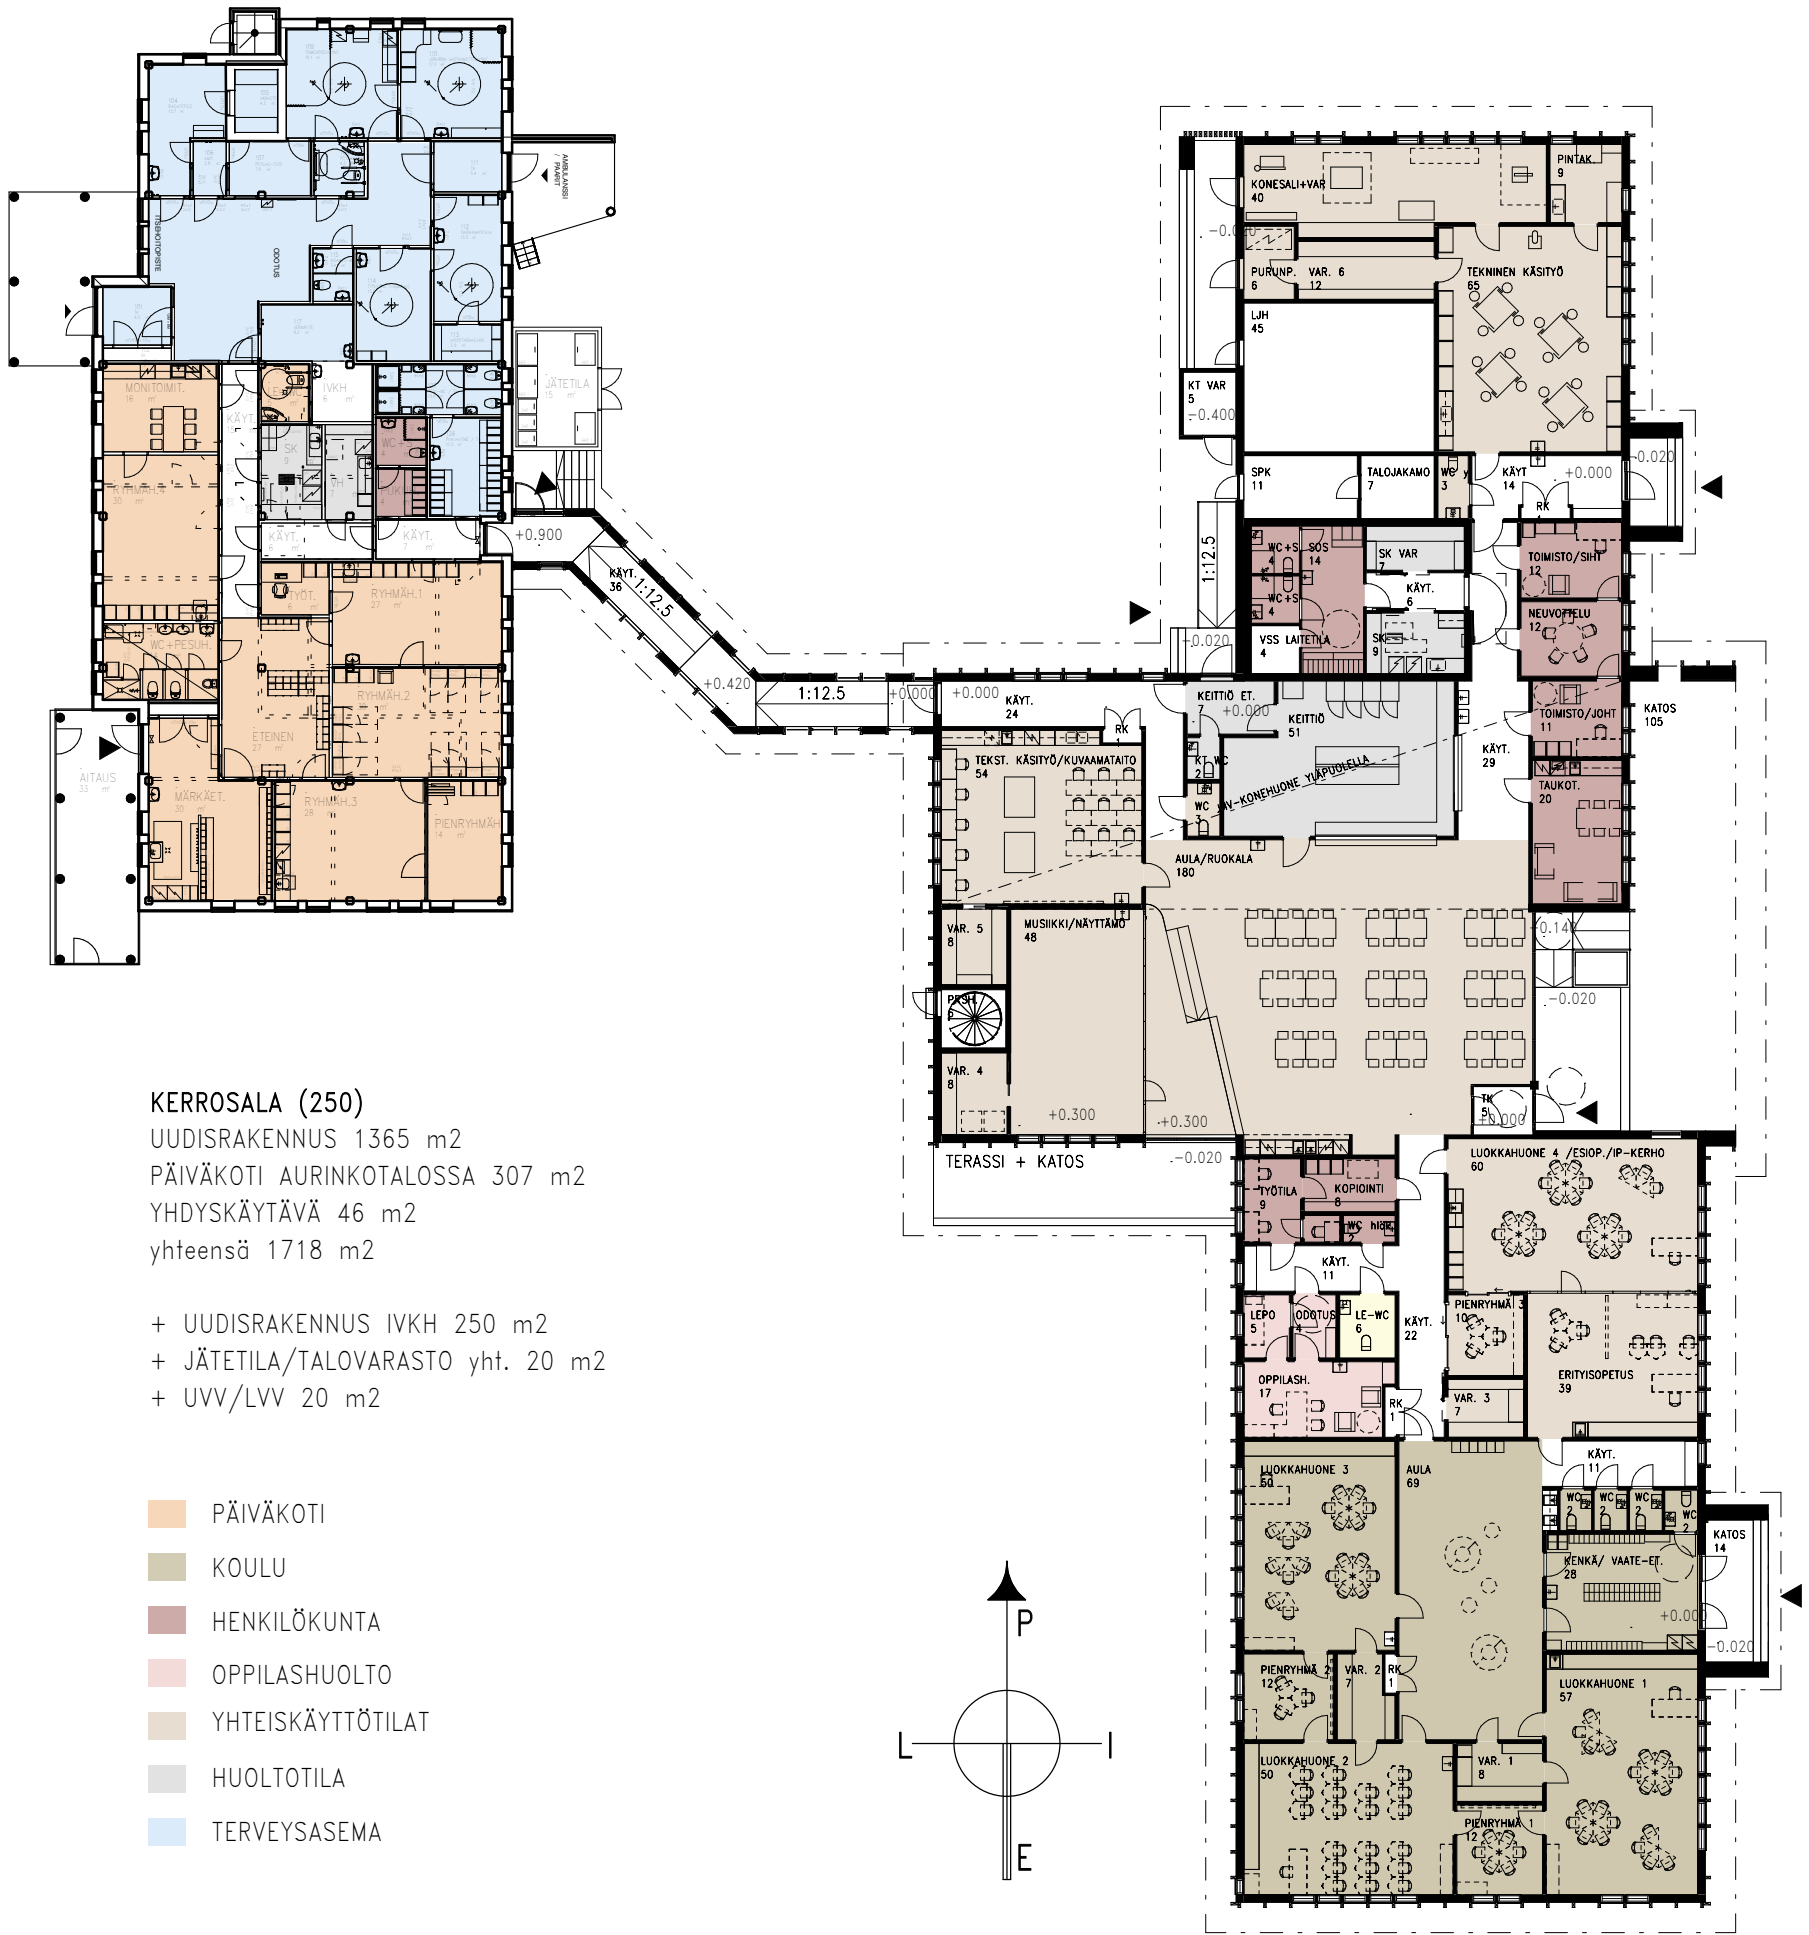

POHJA 1.KERROS, AURINKOTALO JA UUDISRAKENNUS
KESÄLAHDEN KOULU JA PÄIVÄKOTI