


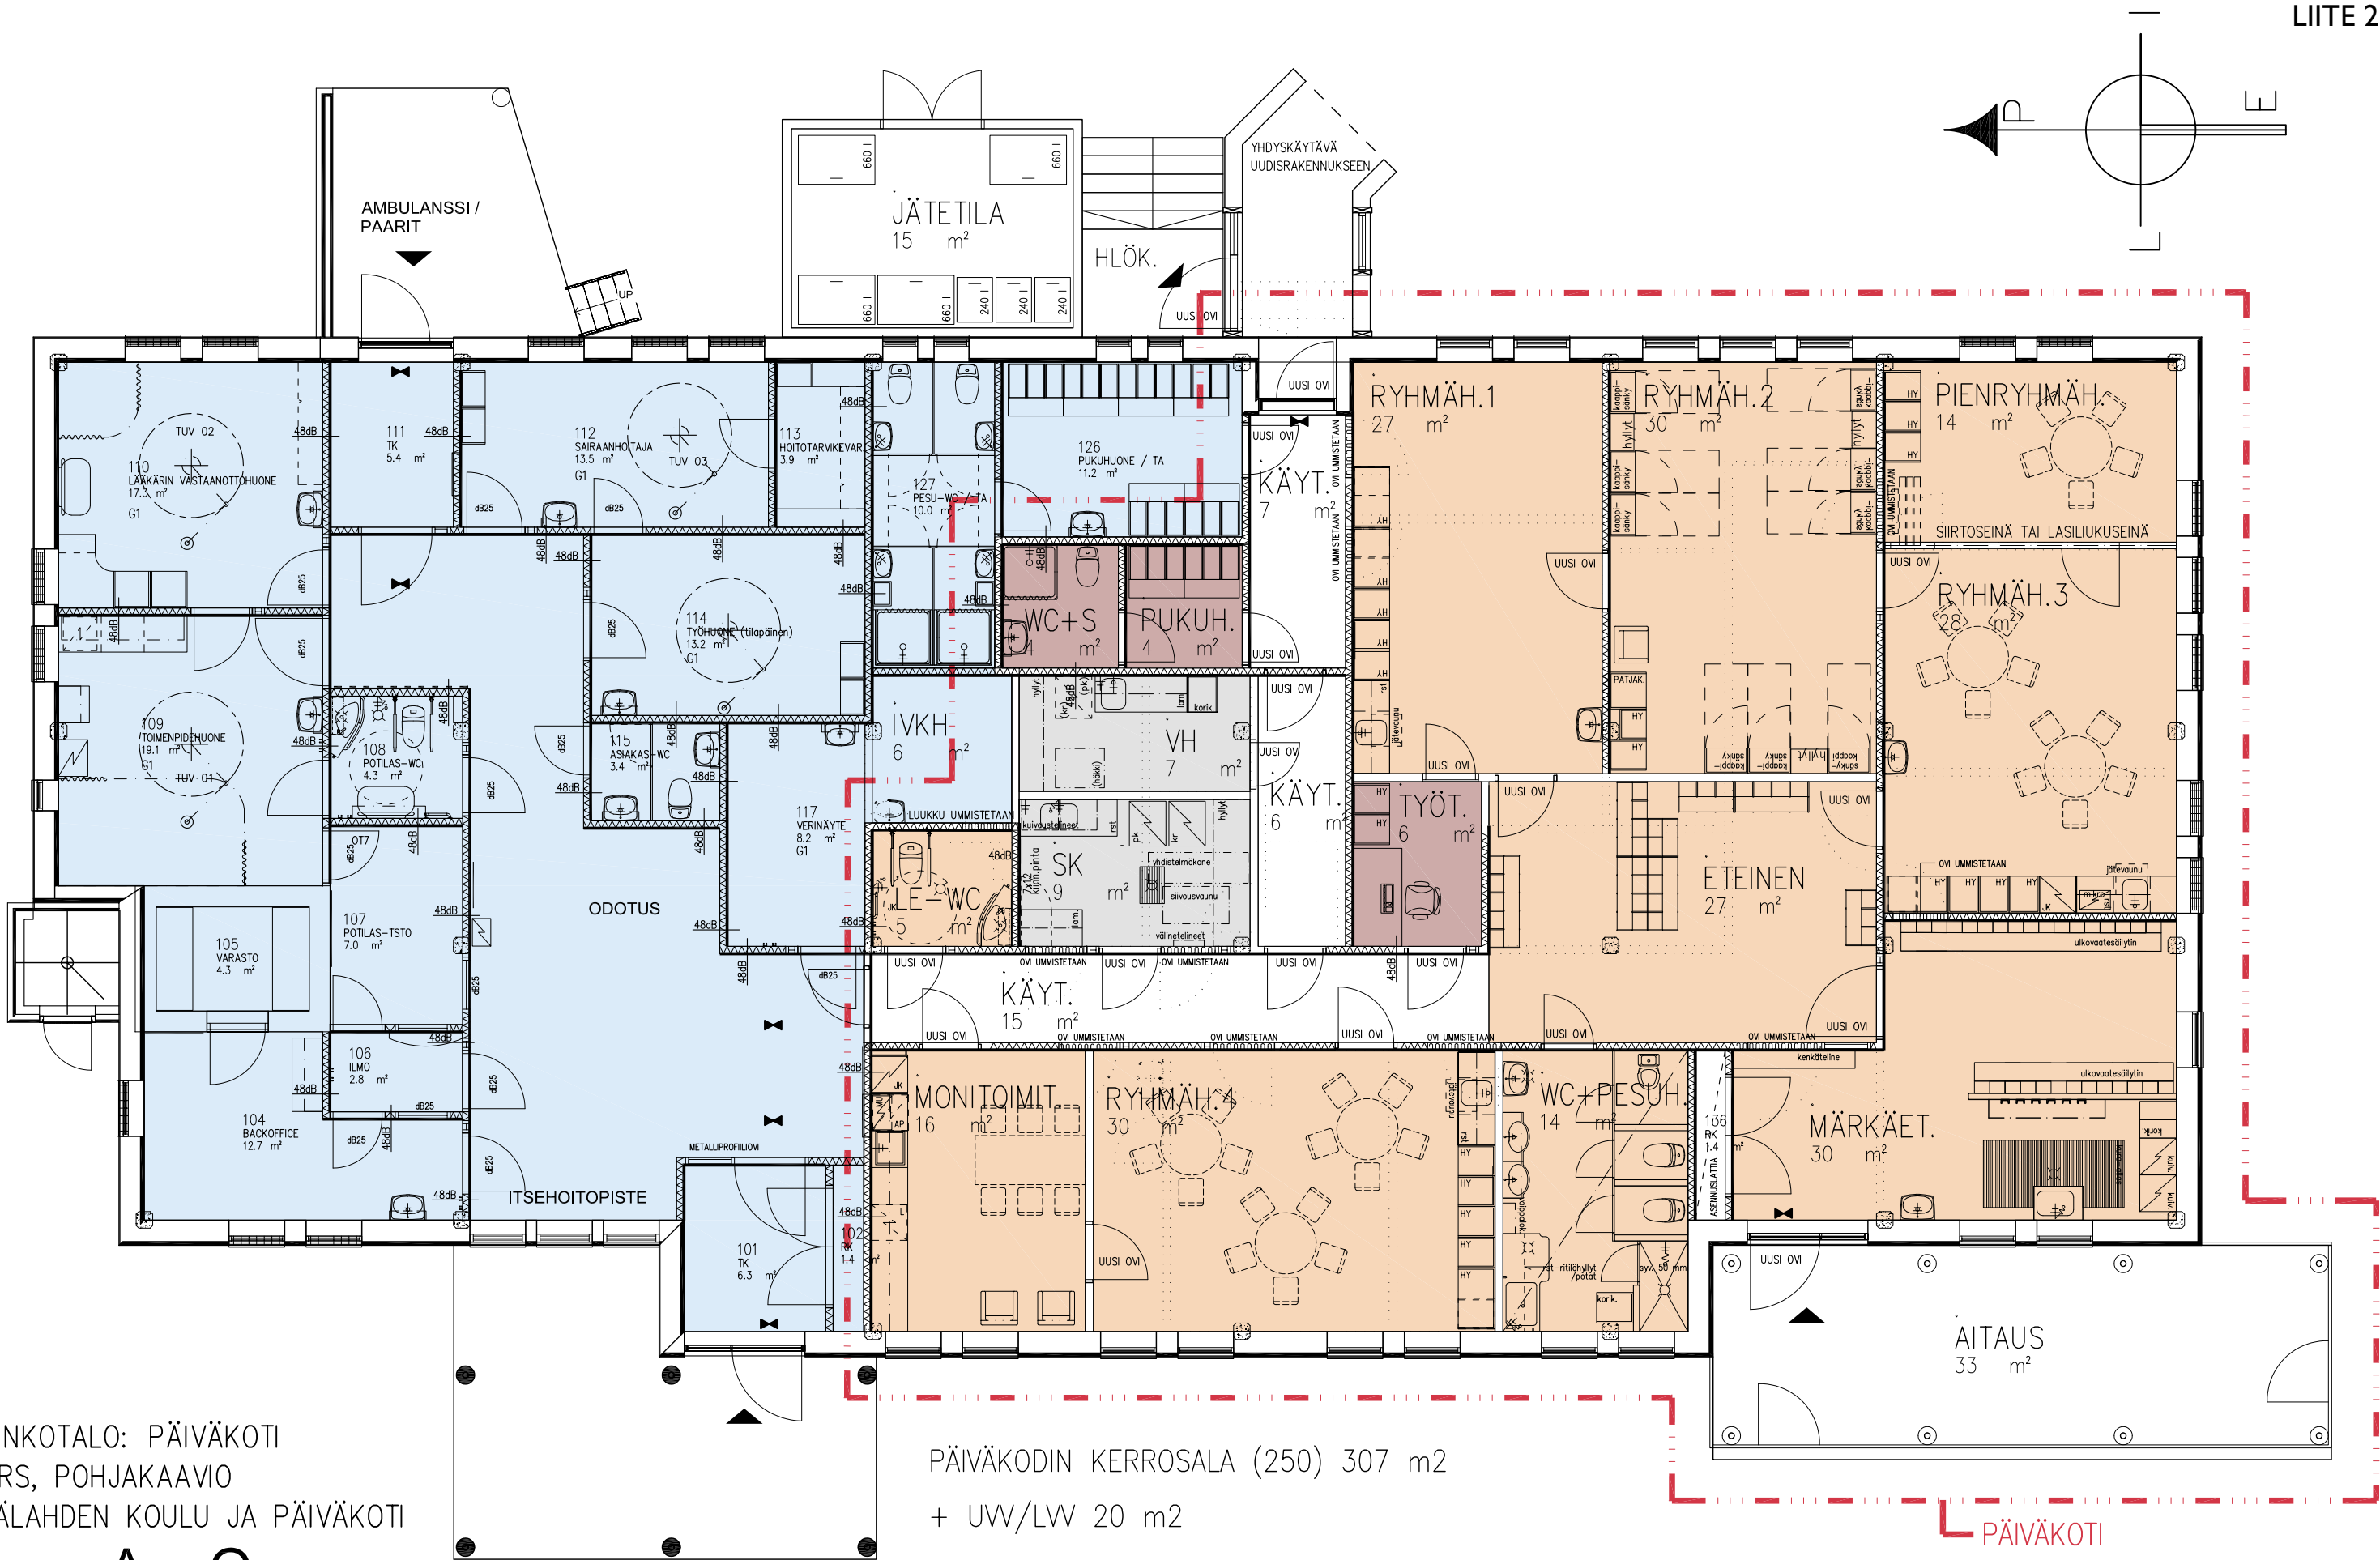

AURINKOTALO: PÄIVÄKOTI
1. KRS, POHJAKAAVIO
KESÄLAHDEN KOULU JA PÄIVÄKOTI
VAAKA-ARK Oy

Karri Vaakanainen, RA RI AMK
puh: 0500 763 740, email: vaaka-ark@vaaka-ark.fi

MK 1/100 14.11.2025

PÄIVÄKODIN KERROSALA (250) 307 m2
+ UWV/LVW 20 m2

- Lasten toimintatilat
- Huolto
- Terveysasema
- Henkilökunta