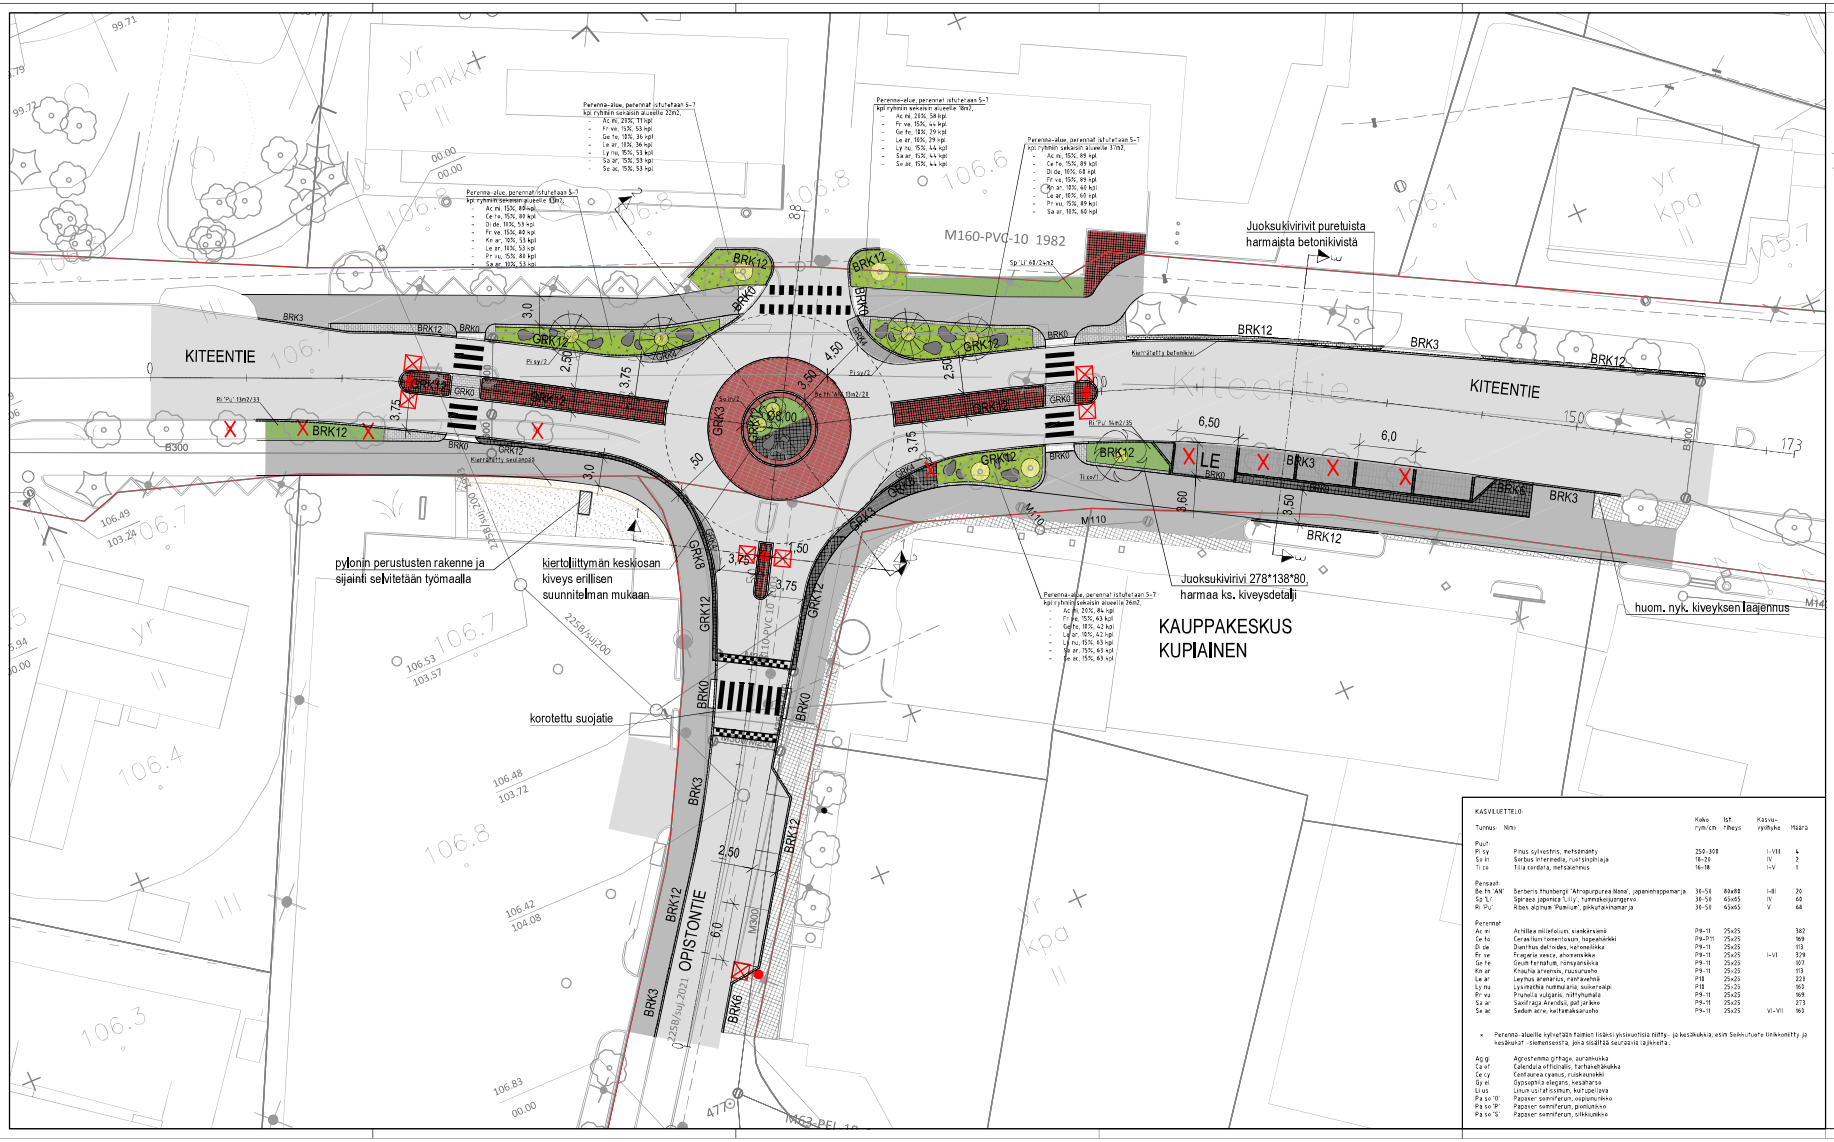

KASVLUETTELO:

Tunnus	Nimi	Koko rym/cm	Ist. tiheys	Kasvuvyöhyke	Määrä
Puut					
Pi sy	Pinus sylvestris, metsämänty	250-300		I-VIII	4
Sa in	Sorbus intermedia, ruotsinpihlaja	18-20		IV	2
Ti co	Tilia cordata, metsälehmus	16-18		I-V	1
Pensaat					
Be th 'AN'	Berberis thunbergii 'Atropurpurea Nana', japaninhaspemarja	35-50	80x80	I-III	70
Sp 'L.'	Spiraea japonica 'Lilly', tummakeijuangervo	35-50	65x65	IV	60
Ri 'Pu'	Rosa acicular 'Pumilus', pikkuruhsinanarja	35-50	65x65	V	68
Perennat					
Ac mi	Achillea millefolium, siankärsämö	P9-11	25x25		382
Ce fo	Ceraastium tomentosum, hopeahelkki	P9-P11	25x25		169
Di ce	Dianthus deltoides, kerrosnellikka	P9-11	25x25		113
Fr ve	Fragaria vesca, ahomansikka	P9-11	25x25	I-VI	329
Ge fo	Geum formatum, nimiyrtsiö	P9-11	25x25		107
Kn ar	Knautia arensis, ruusuruoho	P9-11	25x25		113
Le ar	Leucnus arenarius, rantavehnä	P18	25x25		223
Ly nu	Lysimachia nummularia, suikerkelpi	P18	25x25		163
Pr va	Prunella vulgaris, niittyhumala	P9-11	25x25		169
Sa ar	Saxifraga Arendsii, puitarjeko	P9-11	25x25		273
Se ac	Sedum acre, kalttaaksaitsecho	P9-11	25x25	VI-VII	163

* Perenna-alueille sylinrtään haitiei lisäksi yksivuotisia niitty- ja kesäkukkia, esim Sekoituksia linkkonittty ja kesäkukat -siemensestä, jeka sisältää seuraavia lajikkeita.

Ag gi	Agrostemma githago, zurankuiska
Ca of	Calendula officinalis, farhaneihkukka
Ce cy	Centaurea cyanus, ruiskaunukki
Gy el	Gypsophila elegans, kesähärsa
Li us	Linum usitatissimum, kutsupellava
Pa so 'O'	Papaver semniferum, oopiumunikko
Pa so 'R'	Papaver semniferum, punaunikko
Pa so 'S'	Papaver semniferum, siikiunikko

MERKINNÄT

- kiinteistöraja
- säilytettävä havu- tai lehtipuu
- poistettava havu- tai lehtipuu
- istutettava havu- tai lehtipuu, 2:n seipään tuenta
- säilytettävä lehtipensas
- lehtipensas, yhteinänen 1000 mm syvä kasvualusta puistotuhsen yhteydessä, muualla 400 mm syvä kasvualusta, kuorkalle 50-70 mm
- perenna-alue, sorakafe #2-8, kerrospaksuus 50 mm
- nupukiveys, harmaa, paitetta, 220-250x14x14x14, 1/3 ladonta, neunaan juoksukivirivi
- nupukiveys, musta, lohkottu, 220-250x14x14x140, 1/3 ladonta, neunaan juoksukivirivi
- nupukiveys, punainen, lohkottu, 220-250x14x14x140, 1/3 ladonta, neunaan juoksukivirivi
- nopukiveys, musta, lohkottu, 90x90x90, tiililadonta, neunaan juoksukivirivi
- betonikivi, punamusta, 138x138x80 mm, tiililadonta, neunaan juoksusivirivi
- betonikivi, harmaa, 278x138x80 mm, tiililadonta, neunaan juoksukivirivi. Pensas ja perenna-alueiden reunalle jälkikäyttärää vasten laitetaan juoksukivirivi (yhtyy sivu asfalttia kohtaan aiempiprlahuhkeissa ochtyville alueile.
- betonikivi, valkoinen, huoviokiveys, 278x138x80 mm, tiililadonta, neunaan juoksukivirivi
- betonikivi, harmaa, puretteva nykyinen betonikivi, poistään ja laitetaan ehjistä kivistä ajoradan ja nykyisen pensaistutuksen välin pitkä sivu ajoradan myötäisesti 2-3 rivissä. Leajuus Tarpeen mukaan ajoradan kaventumisen määräsä riippuen.
- soulanpäällykeys, liikenteenjäkajista puretttava nykyinen seulanpäällyvi, puhdistetaan ja laitetaan kivistä jatankun ja nyykyisen pensaistutuksen välin.
- Ennallistettava jalkakäytävä/vaiikaista, nykyinen pintamateriaali
- jkgp-tie, asfaltti
- ajorata, asfaltti
- BRK12 — neunakivi, betoni, harmaa
- GRK12 — neunakivi, luonnonkivi, harmaa
- luonnonkivi, #60-80 mm halkeusja. Asennetaan 1/3 tukevasti maanpinnan alapuolelle. Luonnonkiven ympärille nopgakestä juoksukivirivi.
- valaisinpylväs uusi

LUONNOS 18.5.2026

Koordinaattijärjestelmä ETRS-GK30
Korkeusjärjestelmä N60

Muutos-tiedot	Luonnos-tiedot	Yleisfyr. tiedot	Vastaavanvaiv. osakohtaja
-	-	-	
Kalenteriuudistamispäivä			Piirustuksen nro
-			-
Kalenteriuudistuksen nro ja osoite		Piirustuksen nimi	Mittakaava
KITEEN KAUPUNKI KITEENTIE - OPISTONTIE KIERTOLIITTYMÄ		SUUNNITELMAKARTTA KATUVÄHERSUUNNITELMA	1:200
RAKENNUSSUUNNITELMA			
LAURI TALA	Tilaajan yhteyshenkilö: Kiteen kaupunki, IS Kiteentie 1, Kiteen puh. 040 755 611	Suunnitelmanro **TKA 1510082671**	Tiedosto
		Piirustusnro **401**	Muutos
suunn.	piirt.	tark.	pvm 15.5.2026