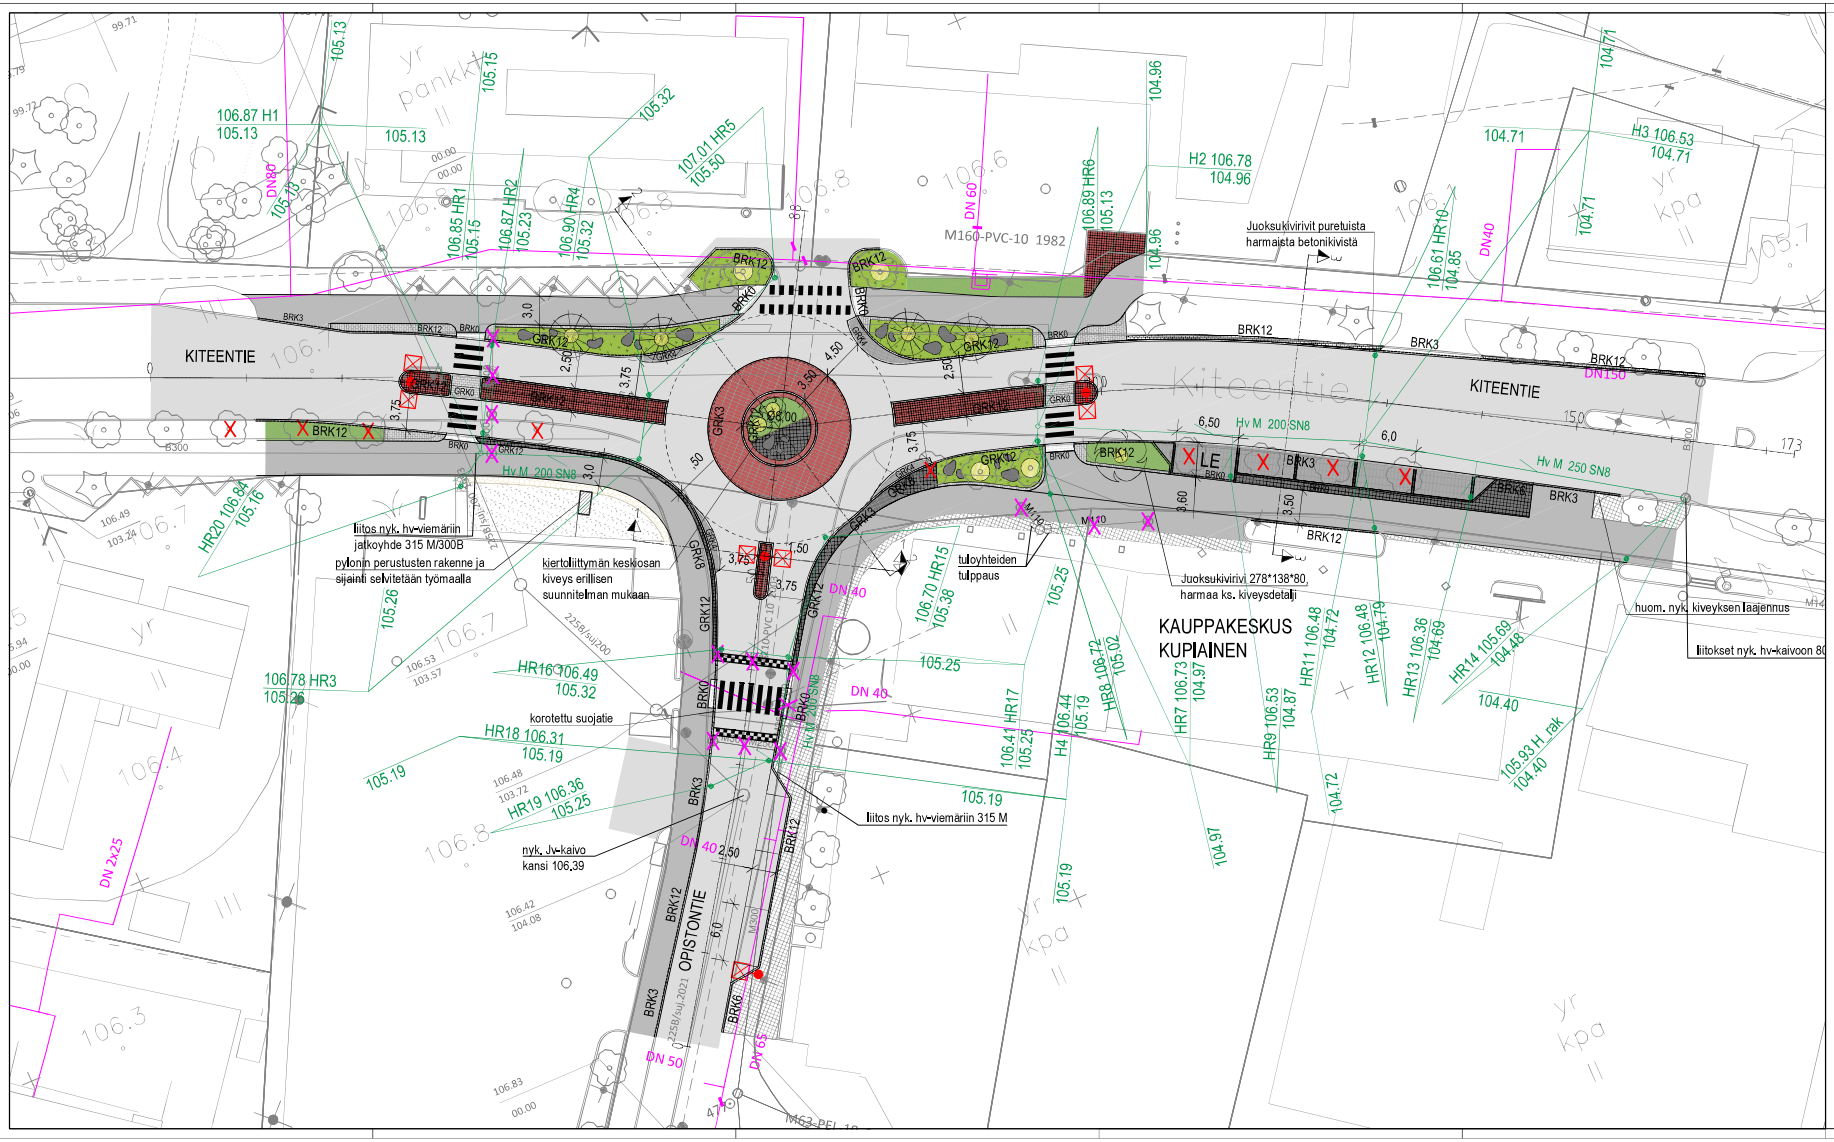

MERKINNÄT

- Suunniteltu hulevesiviemäri, tarkastuskaivo (H)
- Suunniteltu hulevesiviemäri, hulevesikaivo, rittilinassi (HR)
- Rakennettu vesihuoltolinja
- Rakennettu kaukolämpölinja
- Purettava/käytöstä poistettava rakenne
- Poistettava puu
- Suunniteltu valaisin
- BRK12 betonisuunnatuki, näkyvälkorkeus 12 cm
- GRK12 graniittisuunatuki, näkyvälkorkeus 12 cm
- Suunniteltu katu, asfalttipäällyste, reunatuki
- Suunniteltu JK/PP-tie, asfalttipäällyste

Kiveykset, numerolaiset ja istutukset erillisen suunnitelman mukaan.

LUONNOS 18.5.2026

Koordinaattijärjestelmä ETRS-GK30
Korkeusjärjestelmä N60

Laatija / Utarbetad av	Tarkastaja / Granskad av	Hyväksyjä / Godkänd av	Vastuunalainen suunnittelija / Ansvarig projektör
Kaupunginsuunnittelija / Stadsplanerare		Kirjaamo / Registratur	Asiakirjan nro / Handlingsnr
Rakennuskohteen nimi ja osoite / Byggnadsobjektets namn och adress: KITEEN KAUPUNKI KITEENTIE - OPISTONTIE KIERTOLIITTYMÄ		Piirustuksen sisältö / Ritningens innehåll: SUUNNITELMAKARTTA	Mittakaava / Skala: 1:200
RAKENNUSSUUNNITELMA			
Laatija / Utarbetad av: Ramboll Finland Oy, Mikkeli IS, 50110 Mikkeli, puh. 020 755 611		Suunnitelmatunnus / Beteckning: TKA 1510082671	Tarkistettu / Granskad av: –
		Piirustusnro / Ritningsnr: 201	Rev./Ändr.: –
Laatija / Utarbetad av:	Pvm. / Datum:	Mk / Skala:	Pvm. / Datum: 15.5.2026