

Jätevesiviemäri, sisäpohjan korkeus
Putken mitat ja laatu
Paalu, kaivoväli ja kaltevuus

85,21	160 PVC SN8	85,39	160 PVC SN8	85,57
0,7	42,95/0,004	43,7	35,96/0,005	79,6

Hulevesiviemäri, sisäpohjan korkeus
Putken mitat ja laatu
Paalu, kaivoväli ja kaltevuus

85,76	200 PVC SN8	85,70	200 PVC SN8	85,52
86,8	29,95/0,002	116,8	29,66/0,004	146,4

Päällysrakenne
Putkien perustamistapa
Vesihuollon eristäminen

550				
asennusalusta				
XPS 100, L=1.2 m (jv-putki)		XPS 70, L=1.2 m (hv-putki)		


Tasausviivan korkeus

87,43	87,47	87,52	87,45	87,38	87,31	87,24	87,17	87,10	87,03	86,96	86,89	86,85	86,99	87,19	87,38	87,58	87,71	87,67	87,57	87,47	87,37	87,32
-------	-------	


Maanpinnan korkeus

87,47	87,65	87,70	87,56	87,40	87,34	87,27	87,17	87,22	87,19	87,18	87,16	87,21	87,31	87,48	87,58	87,73	87,82	87,74	87,59	87,24	87,22	15,00	220
-------	-------	-----


Kaarevuus

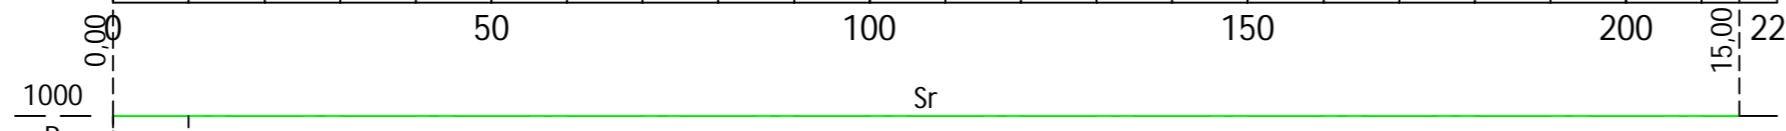

Ajoradan sivukaltevuus

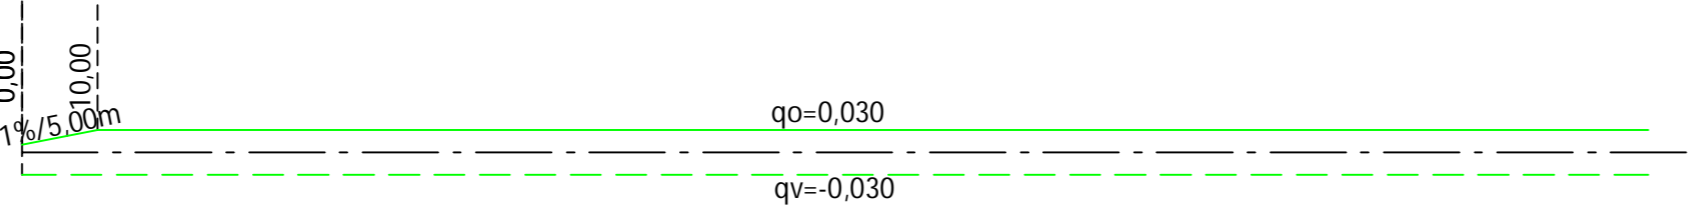

RANTAKUJA

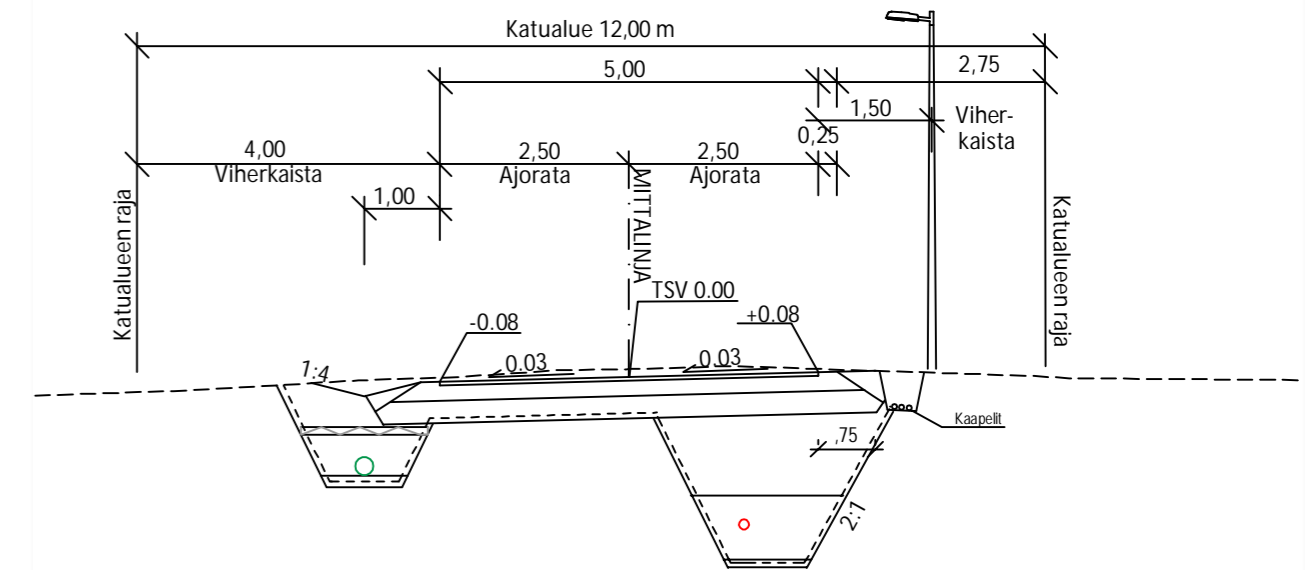

PÄÄLLYSRAKENNETAULUKKO, RANTAKUJA SIVULLE

RAKENNEKERROKSET	MATERIAALI	PAKSUUS mm	MATER. E-MOD.	KANTAVUUS VAATIMUS MN/m2
Päällyste	Ab 16	50	2500	220
Kantava kerros	SrM 0/56	200	250	160
Jakava kerros	SrM, Sr 0/150	300	200	125
YHTEENSÄ		550		

SIIDATINKANGAS N2

Koordinaattijärjestelmä ETRS-GK30

Korkeusjärjestelmä N2000

MUUTOSPÄIVÄYS	MUUTOS-	MUUT-	ALLE-	MUUTOS			
Pv.	Kk.	V.	TUNNUS	TAJA	KIRJ.	KIRJ.	MUUTOS
30	12	22	A	HKo			Katusuunnitelma



KONTIOLAHTI

KONTIOLAHDEN KUNTA
KUNTATEKNIikka

KONTIOLAHTI

LAMMINRANNAN ALUEEN KATUJEN
SANEERAUS

RAKENNUSSUUNNITELMA
RANTAKUJA
PITUUS- JA TYYPIPOIKKILEIKKAUS

Koordinaattijärjestelmät: ETRS-GK30 ja N2000

RAMBOLL
1510057987-305A
Piirustusnumero

Ramboll Finland Oy
Länsikatu 15
80110 JOENSUU
puh. 020 755 611

Päiväys
30.12.2022

Mittakaavat
1:1000 / 1:100, 1:100

Suunnittelija
Kadunpitopäätös

Hyväksyjät
Päätökset

Suunn.ala

Piir.no

Osa no

Vuosi

M

Mikko Ruokolainen Helena Kokkonen