




1. KERROS

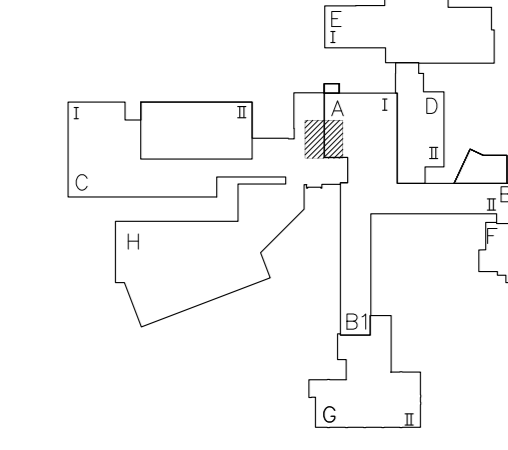


1. KERROS

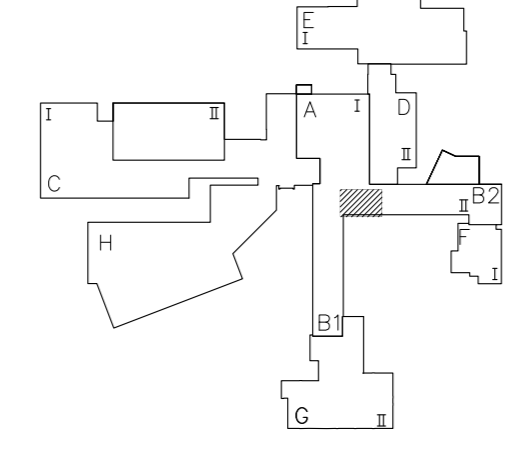


1. KERROS

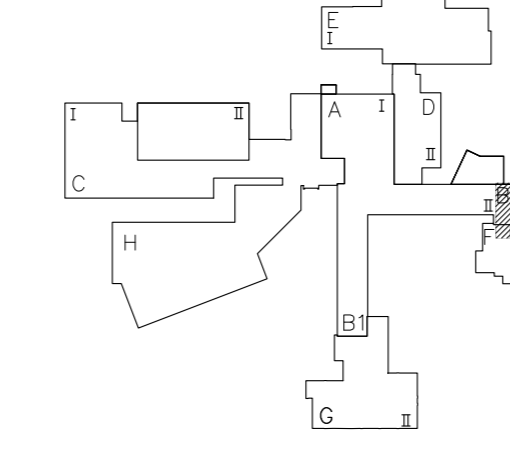









1. KERROS

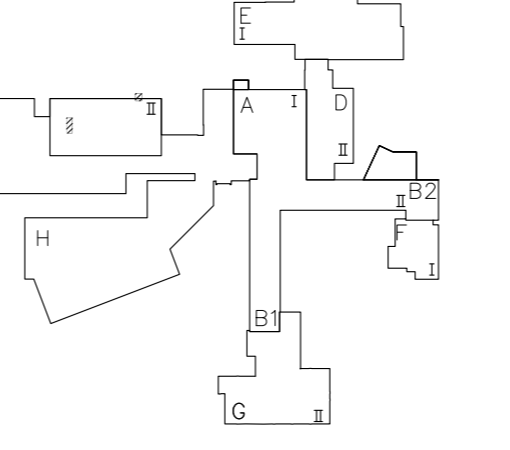

1. KERROS

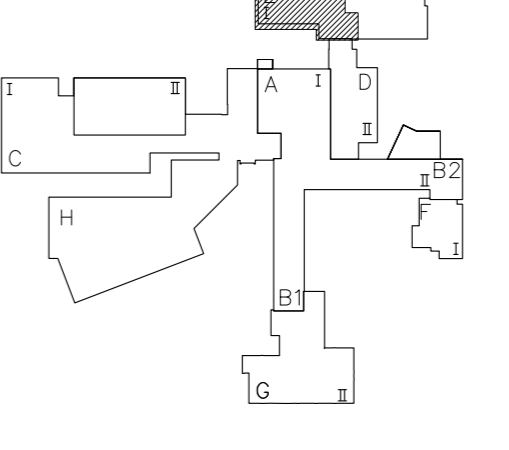

1. KERROS

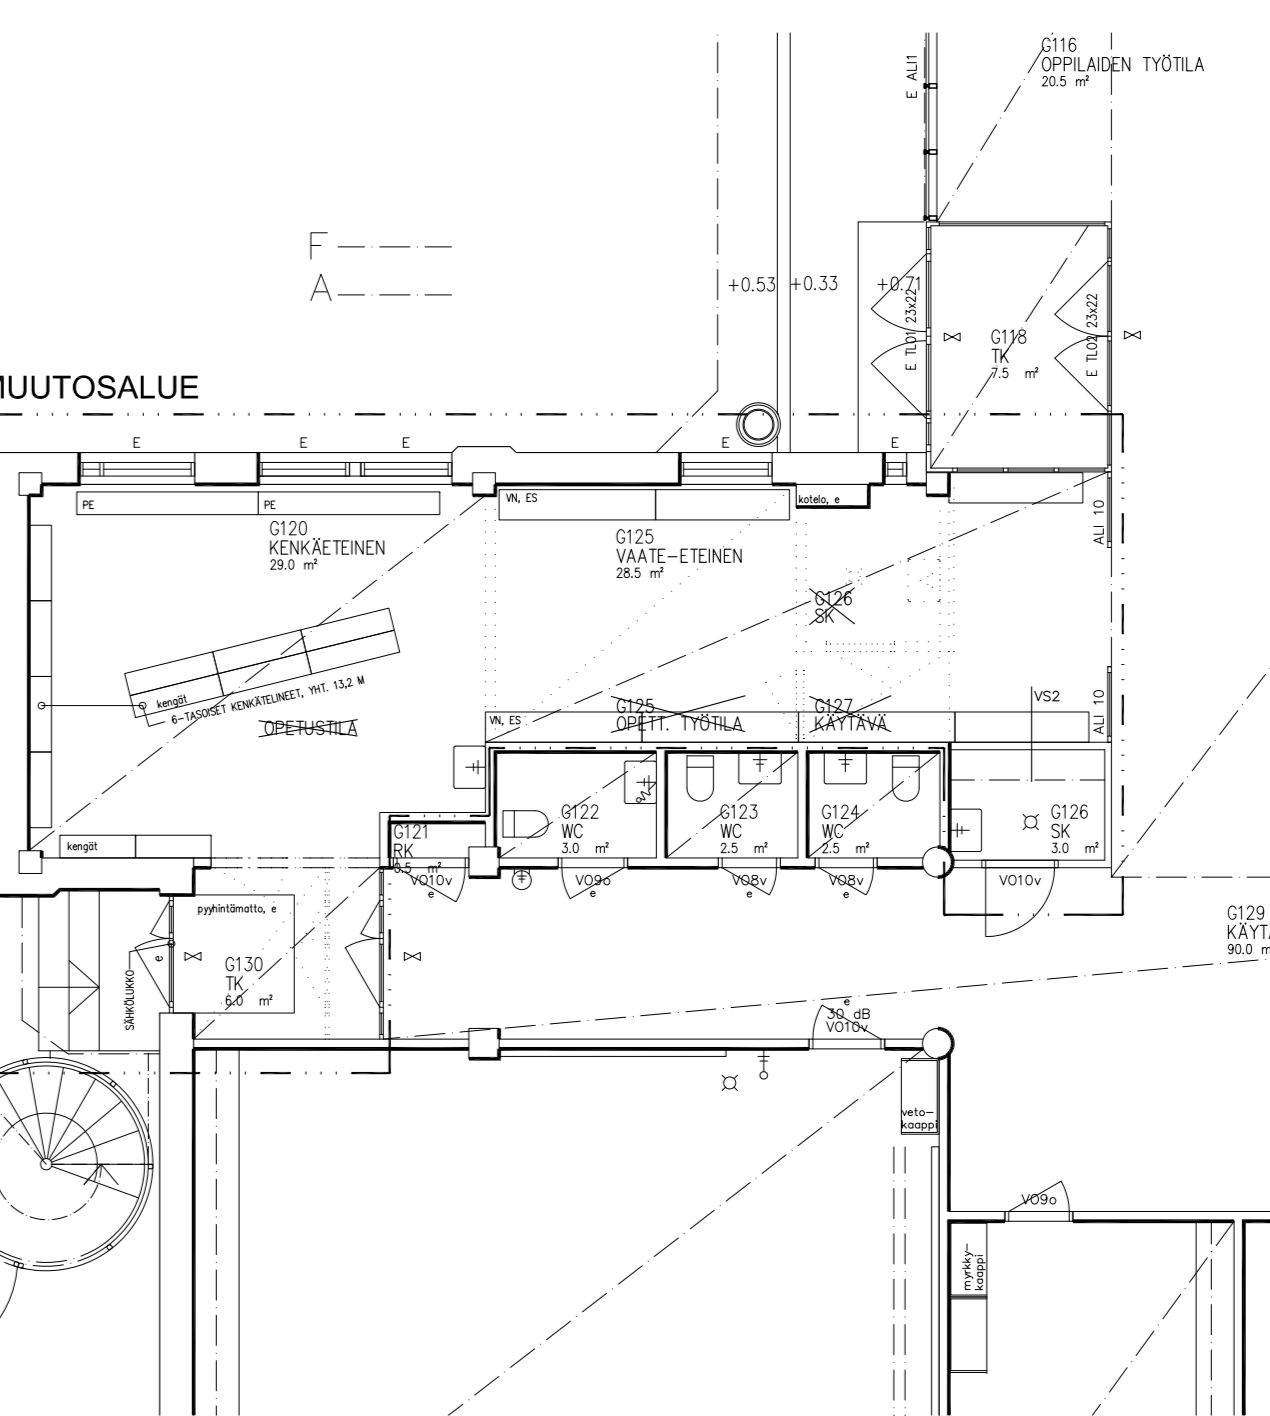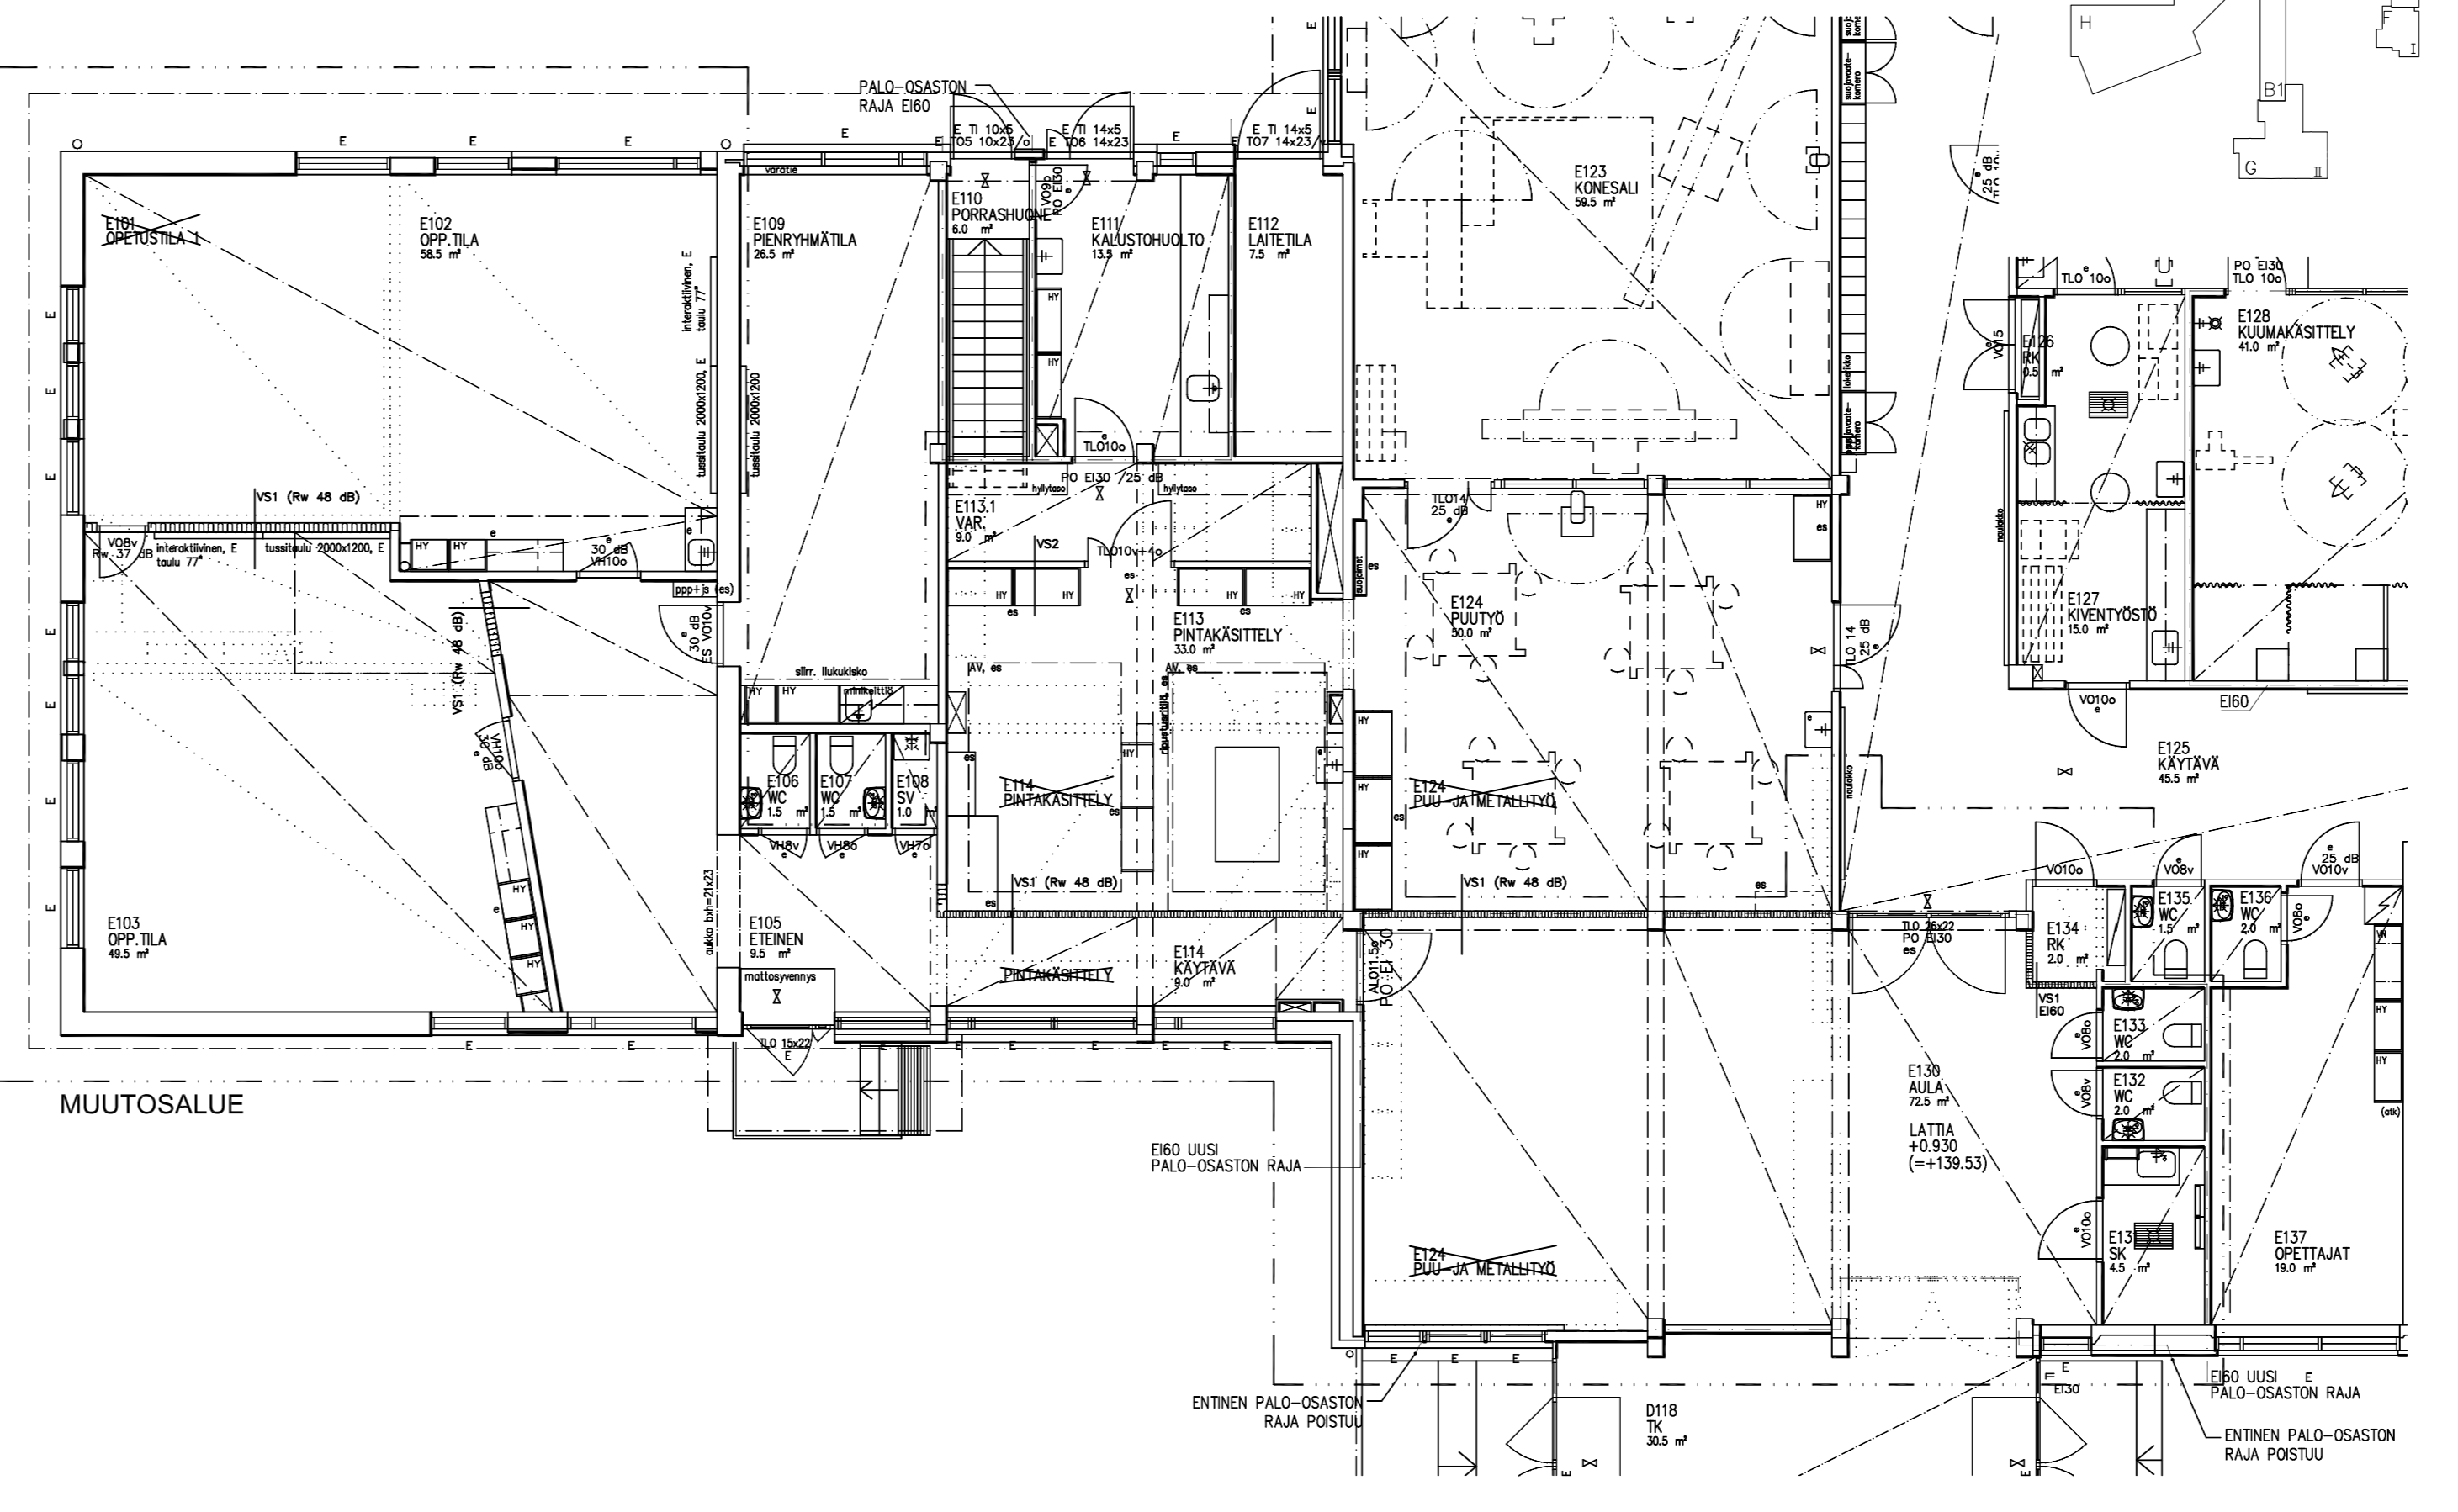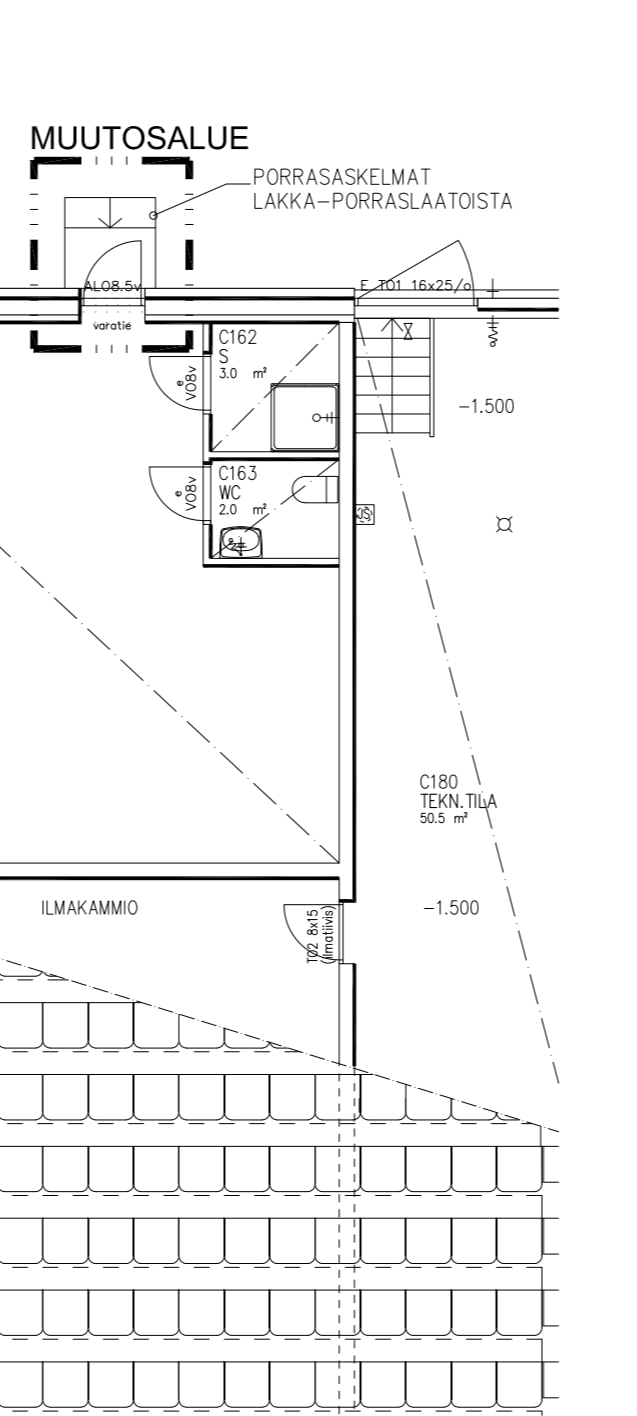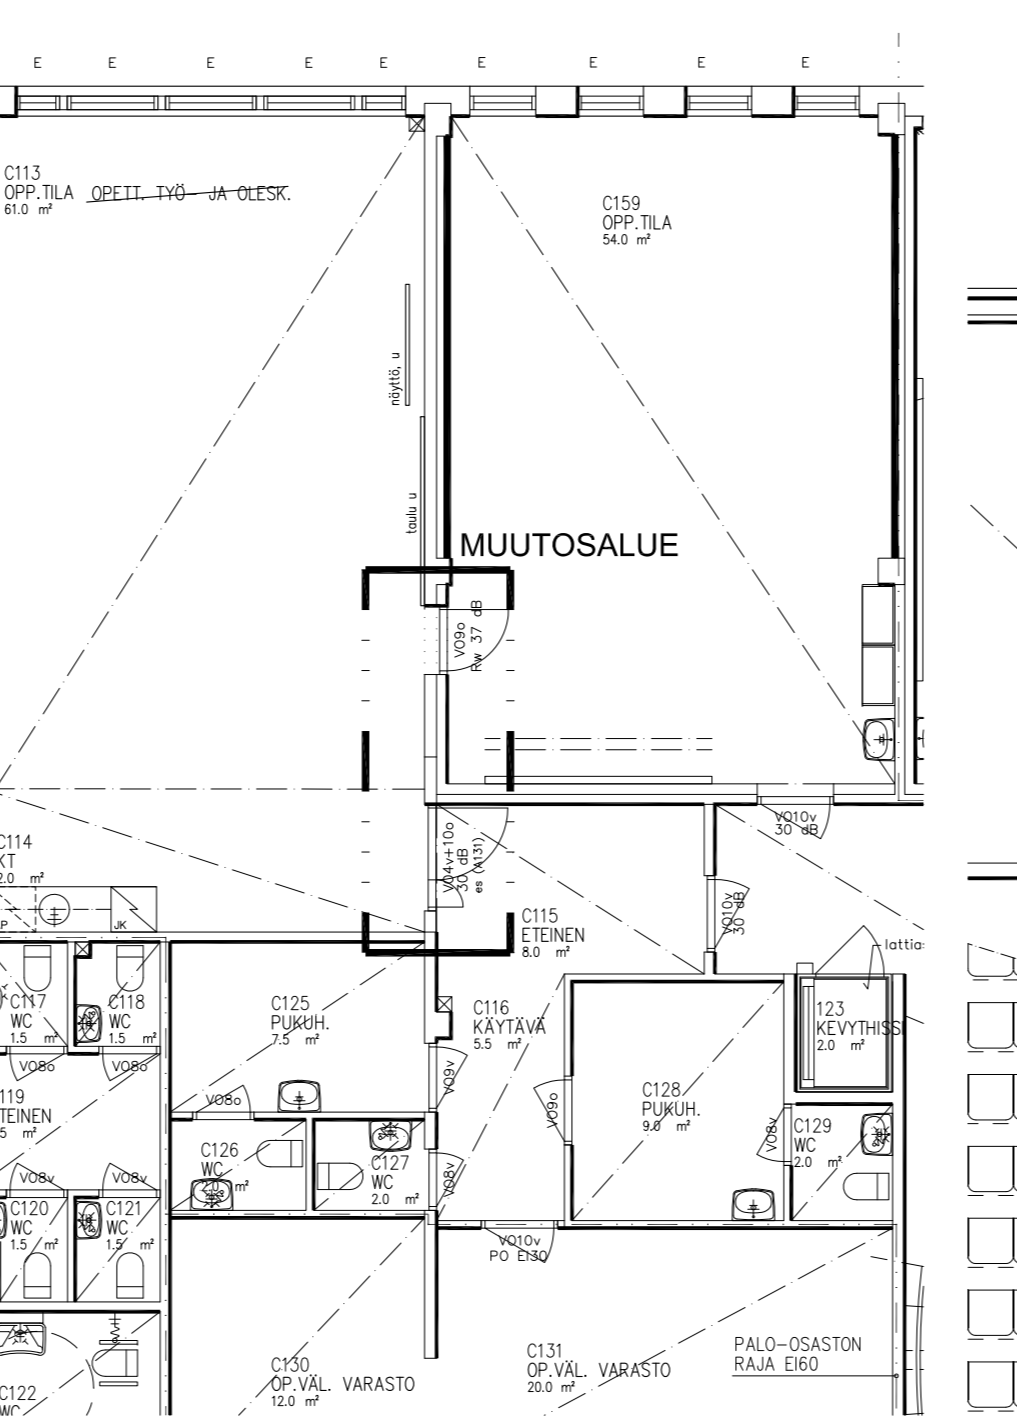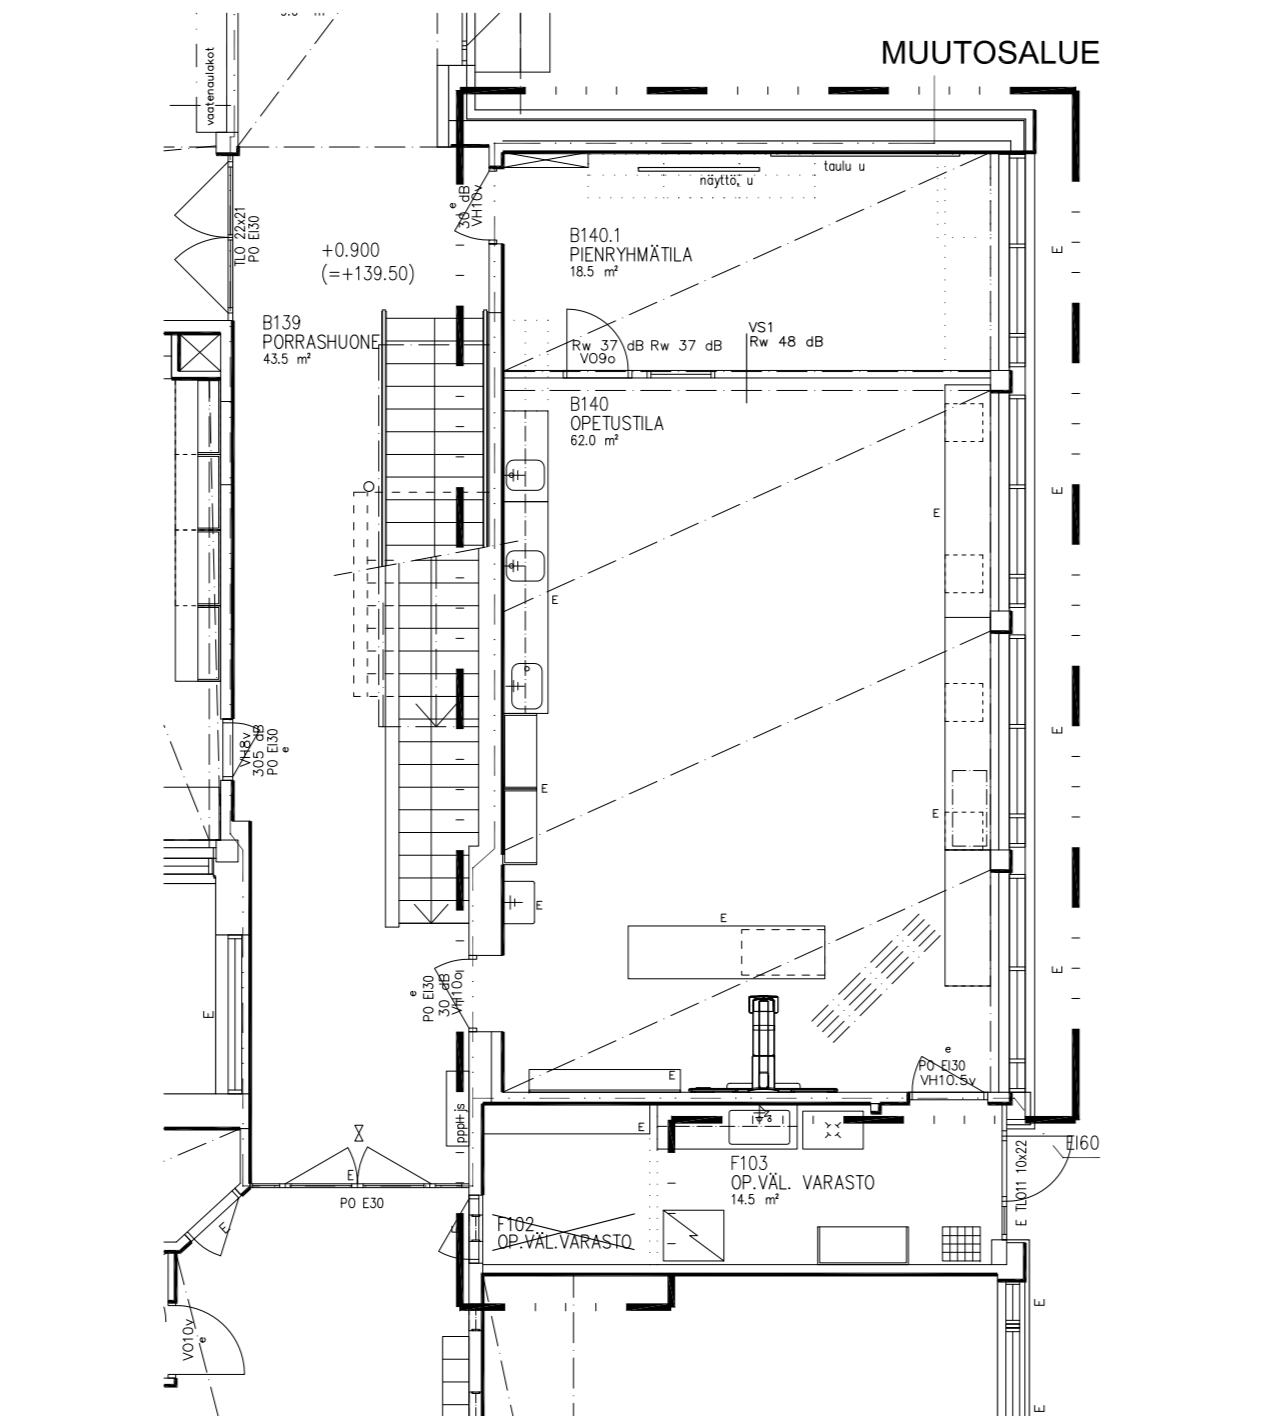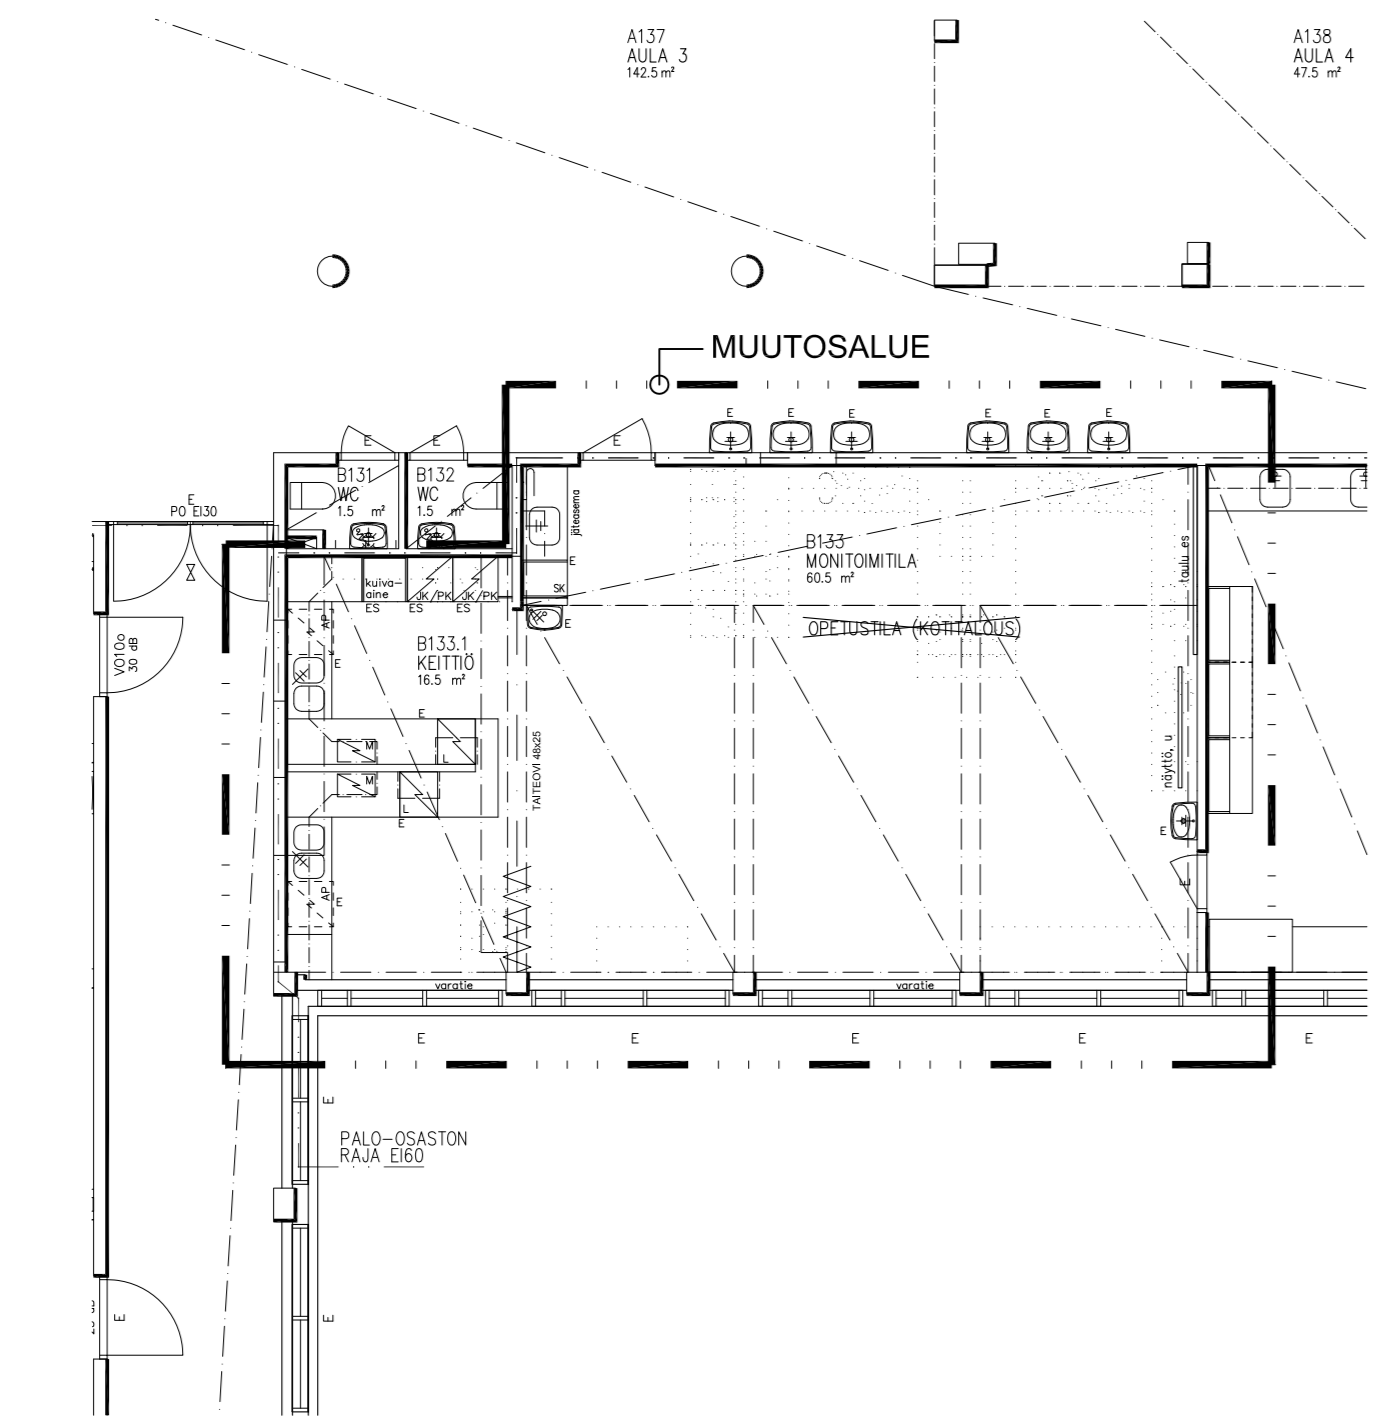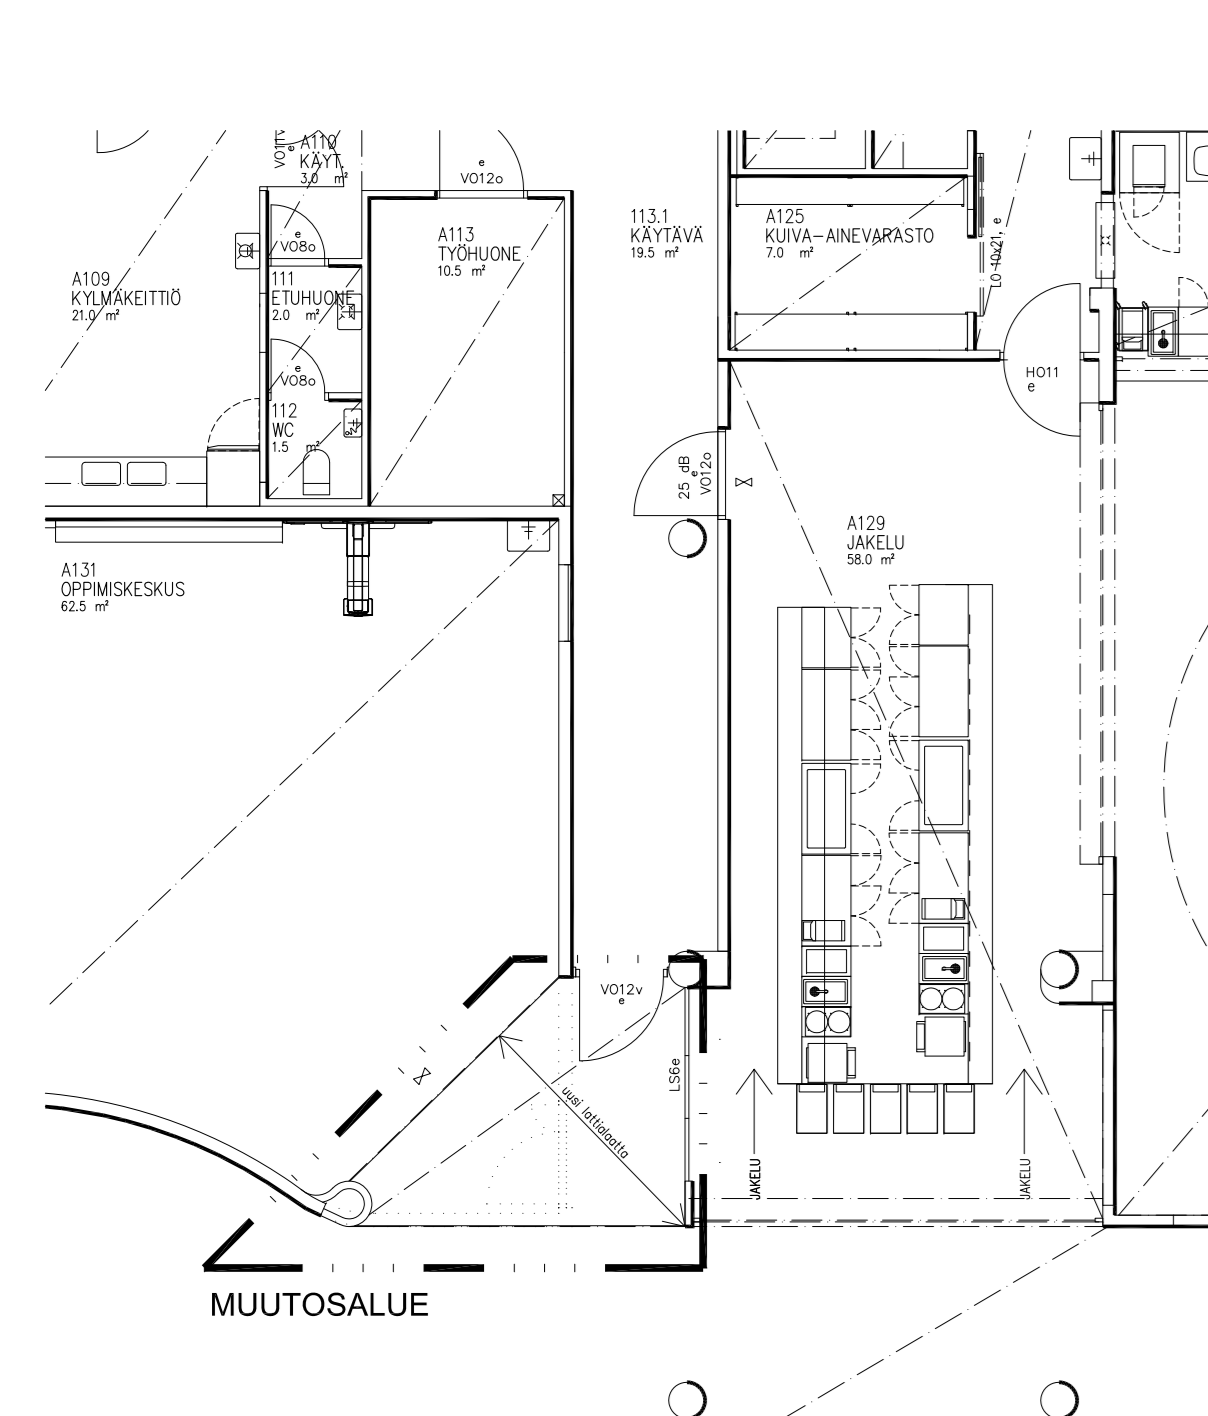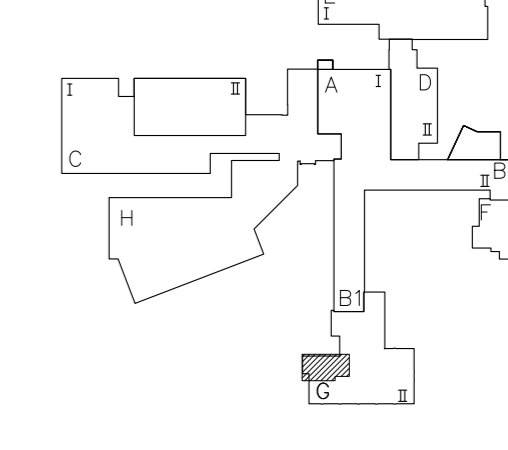

RAKENNUSURAKAN LASKENTAA VARTEN

Kosa/Kylä	Kortteli/Tila	Tontti/Rnio	Viranomaisen arkkitehtimerkintäjä varten
KONTIOLAHTI	14/OPINPELTO	47:53	
Rakennustöidenpide			Piirustusj. Työno
MUUTOS			PÄÄPIIRUSTUS 2228
Rakennuskohteen nimi ja osoite			Piirustuksen sisältö Mittakaavat
KIRKKONKYLÄN YHTENÄISKOULU			OSAPOHJAT
KESKUSKATU 11 81100 KONTIOLAHTI			1. KERROS
SUUNNITTELOIHMISTO PAULI NUUTINEN KY			1/100
Jokikatu 7 423 2500 80220 Joensuu			piirustuksen numero
sähköposti: pauli.nuutinen@suunnittelutoimisto.com			ark
31.10.2022			04