

NAAPURIEN KUULEMINEN

Rakennuspaikan naapuri kiinteistöjen haltijoina olemme saaneet tiedon tämän rakennushankkeen vireille tulosta. Meille on esitetty rakennushankkeen suunnitelmat ja poikkeukset eikä meillä ole niistä huomauttamista.

RAKENNUSPAIKAN PINTA-ALA: n. 2500 m²

RAKENNUSOIKEUS poikkeamisluvan 25.2.2022 mukaan:

- olemassa olevat sauna ja varasto	24 k-m ²
- asuinrakennus	190 k-m ²
- talousrakennus	36 k-m ²
Yhteensä	250 k-m²

TOIMENPITEET:


1) Puretaan vanha sauna ja vanha varasto

- sauna	-12 k-m ²
- varasto	-12 k-m ²

2) Rakennetaan:

- asuinrakennus	190 k-m ²
- talousrakennus	30 k-m ²
- sauna	30 k-m ²

Yhteensä 250 k-m²

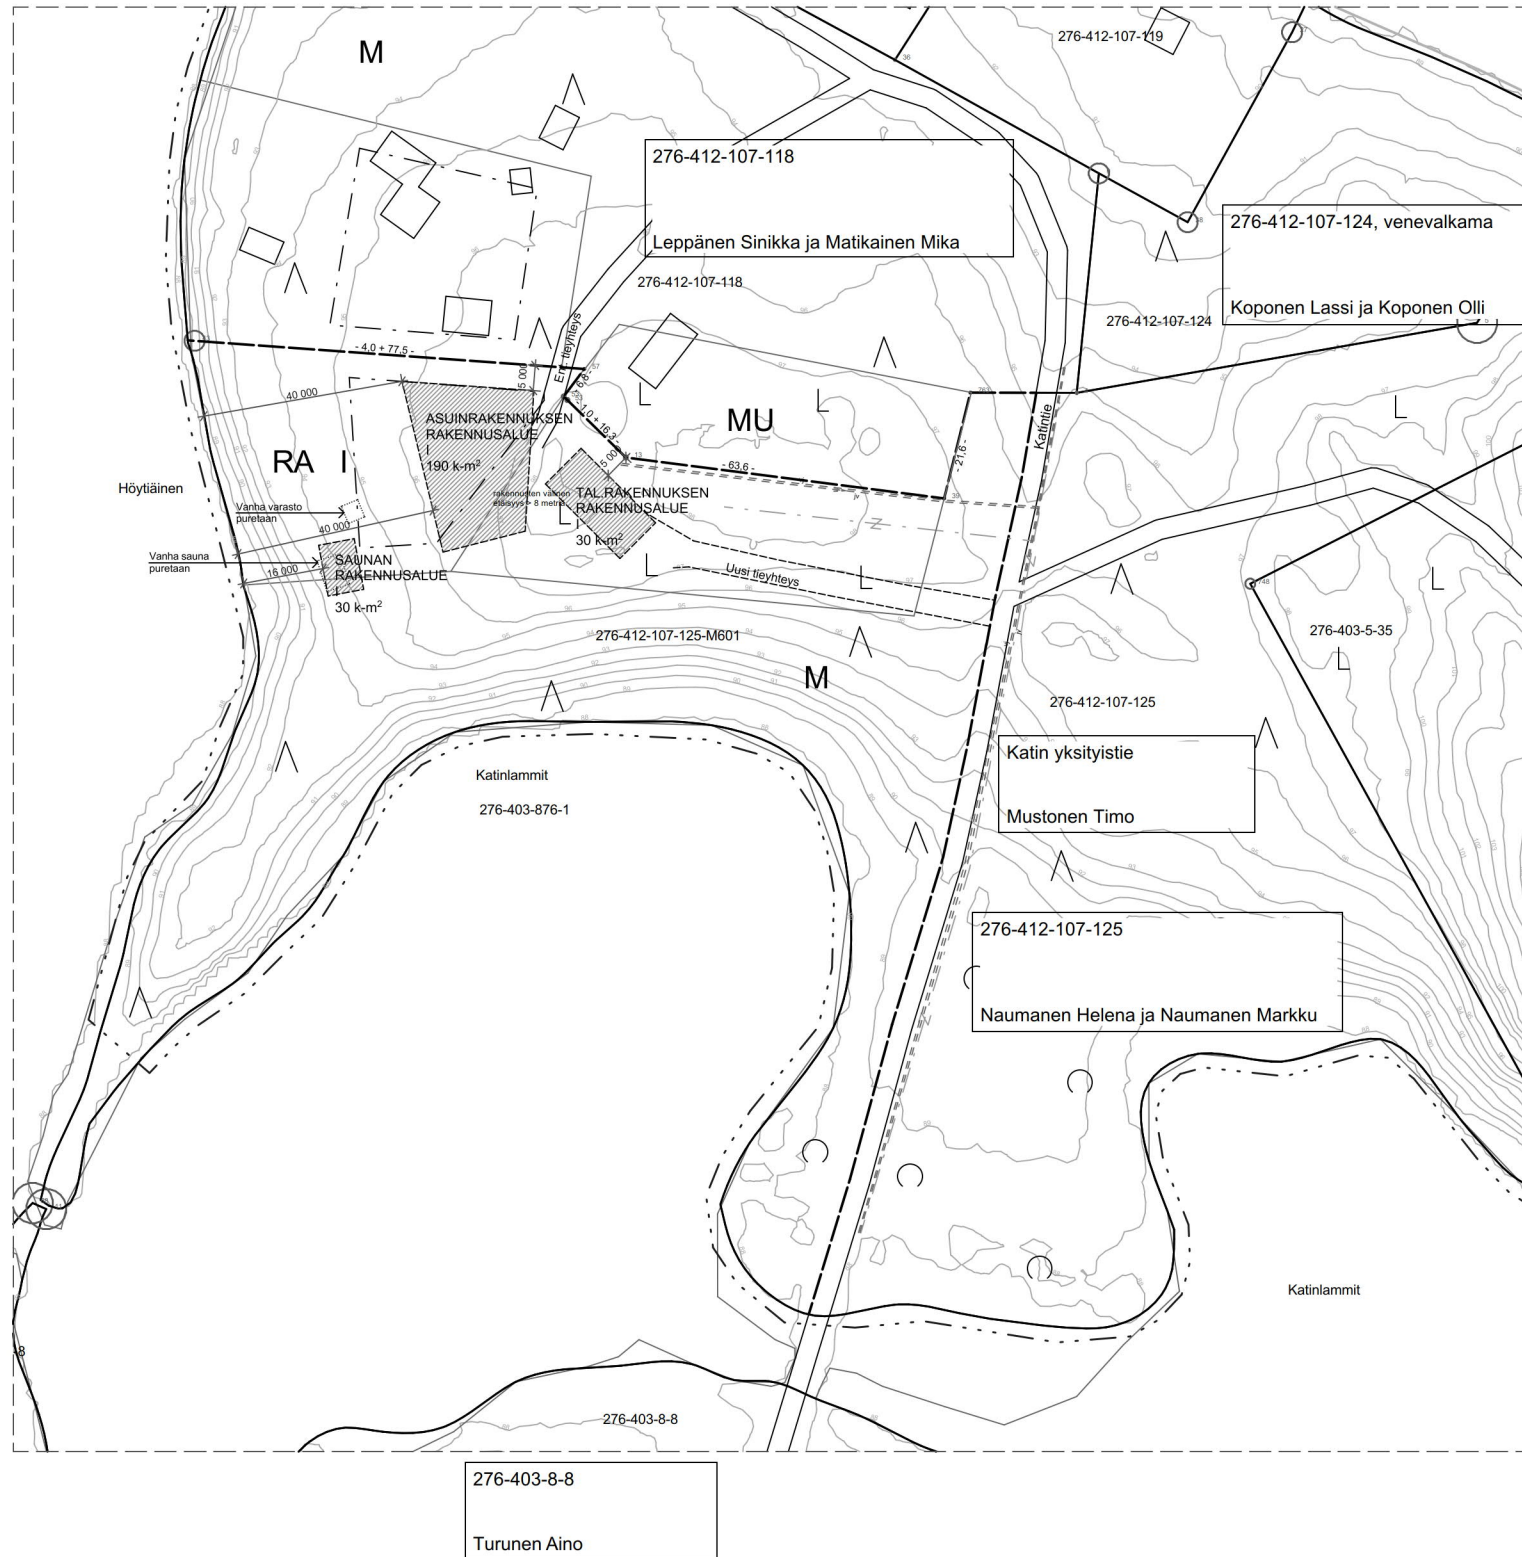

Korkeusjärjestelmä N2000
Koordinaatisto ETRS-GK30