
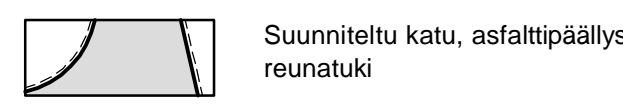
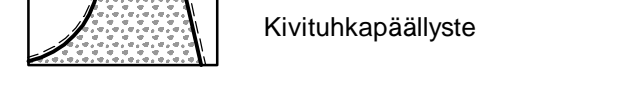
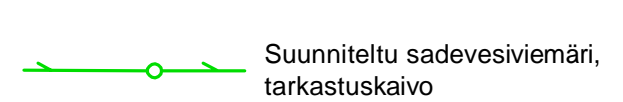
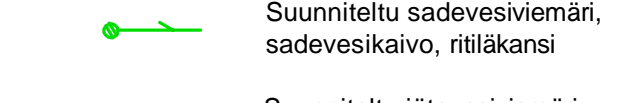
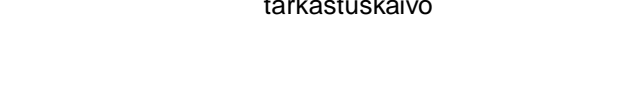


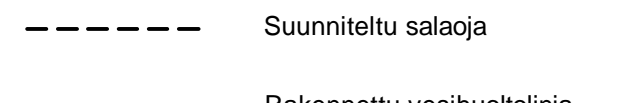


-  Suunniteltu katu, asfalttipäällyste, reunauki
-  Kivitiukkipäällyste
-  Suunniteltu sadevesiviemäri, tarkastuskaivo
-  Suunniteltu sadevesiviemäri, sadevesikaivo, nittäkansi
-  Suunniteltu jätevesiviemäri, tarkastuskaivo
-  Suunniteltu salaja
-  Rakennettu veshuoltoja

Koordinaattijärjestelmä: ETRS-GK30
Korkeusjärjestelmä: N2000

MÄÄRITTELY	MÄÄRITTELY	MÄÄRITTELY	MÄÄRITTELY	MÄÄRITTELY	MÄÄRITTELY
Proj. No.	Rev.	Tila	Allekirj.	Muutos	Muutos
30.12.22	A	HKo		Kotusunnitelma	

KONTIOLAHTI		KONTIOLAHDEN KUNTA KUNTATEKNIIKKA	
KONTIOLAHTI LAMMINRANNAN ALUEEN KATUJEN SANEERAUS	Päiväys 30.12.2022	Mittakaava 1:500	Kaavakartta
RAKENNUSSUUNNITELMA SUUNNITELMAKARTTA	Hyväksyjä	Plankkaaja	

Koordinaattijärjestelmä: ETRS-GK30 ja N2000

RAMBOLL	Ramboll Finland Oy Länsikatu 75 00110 Järvenpää puh. 020 735 611	Mikko Ruokolainen Helena Kakkonen
----------------	---	--------------------------------------