


Asemapiirros 1:1000  
(Suunnittelutarveratkaisua varten)

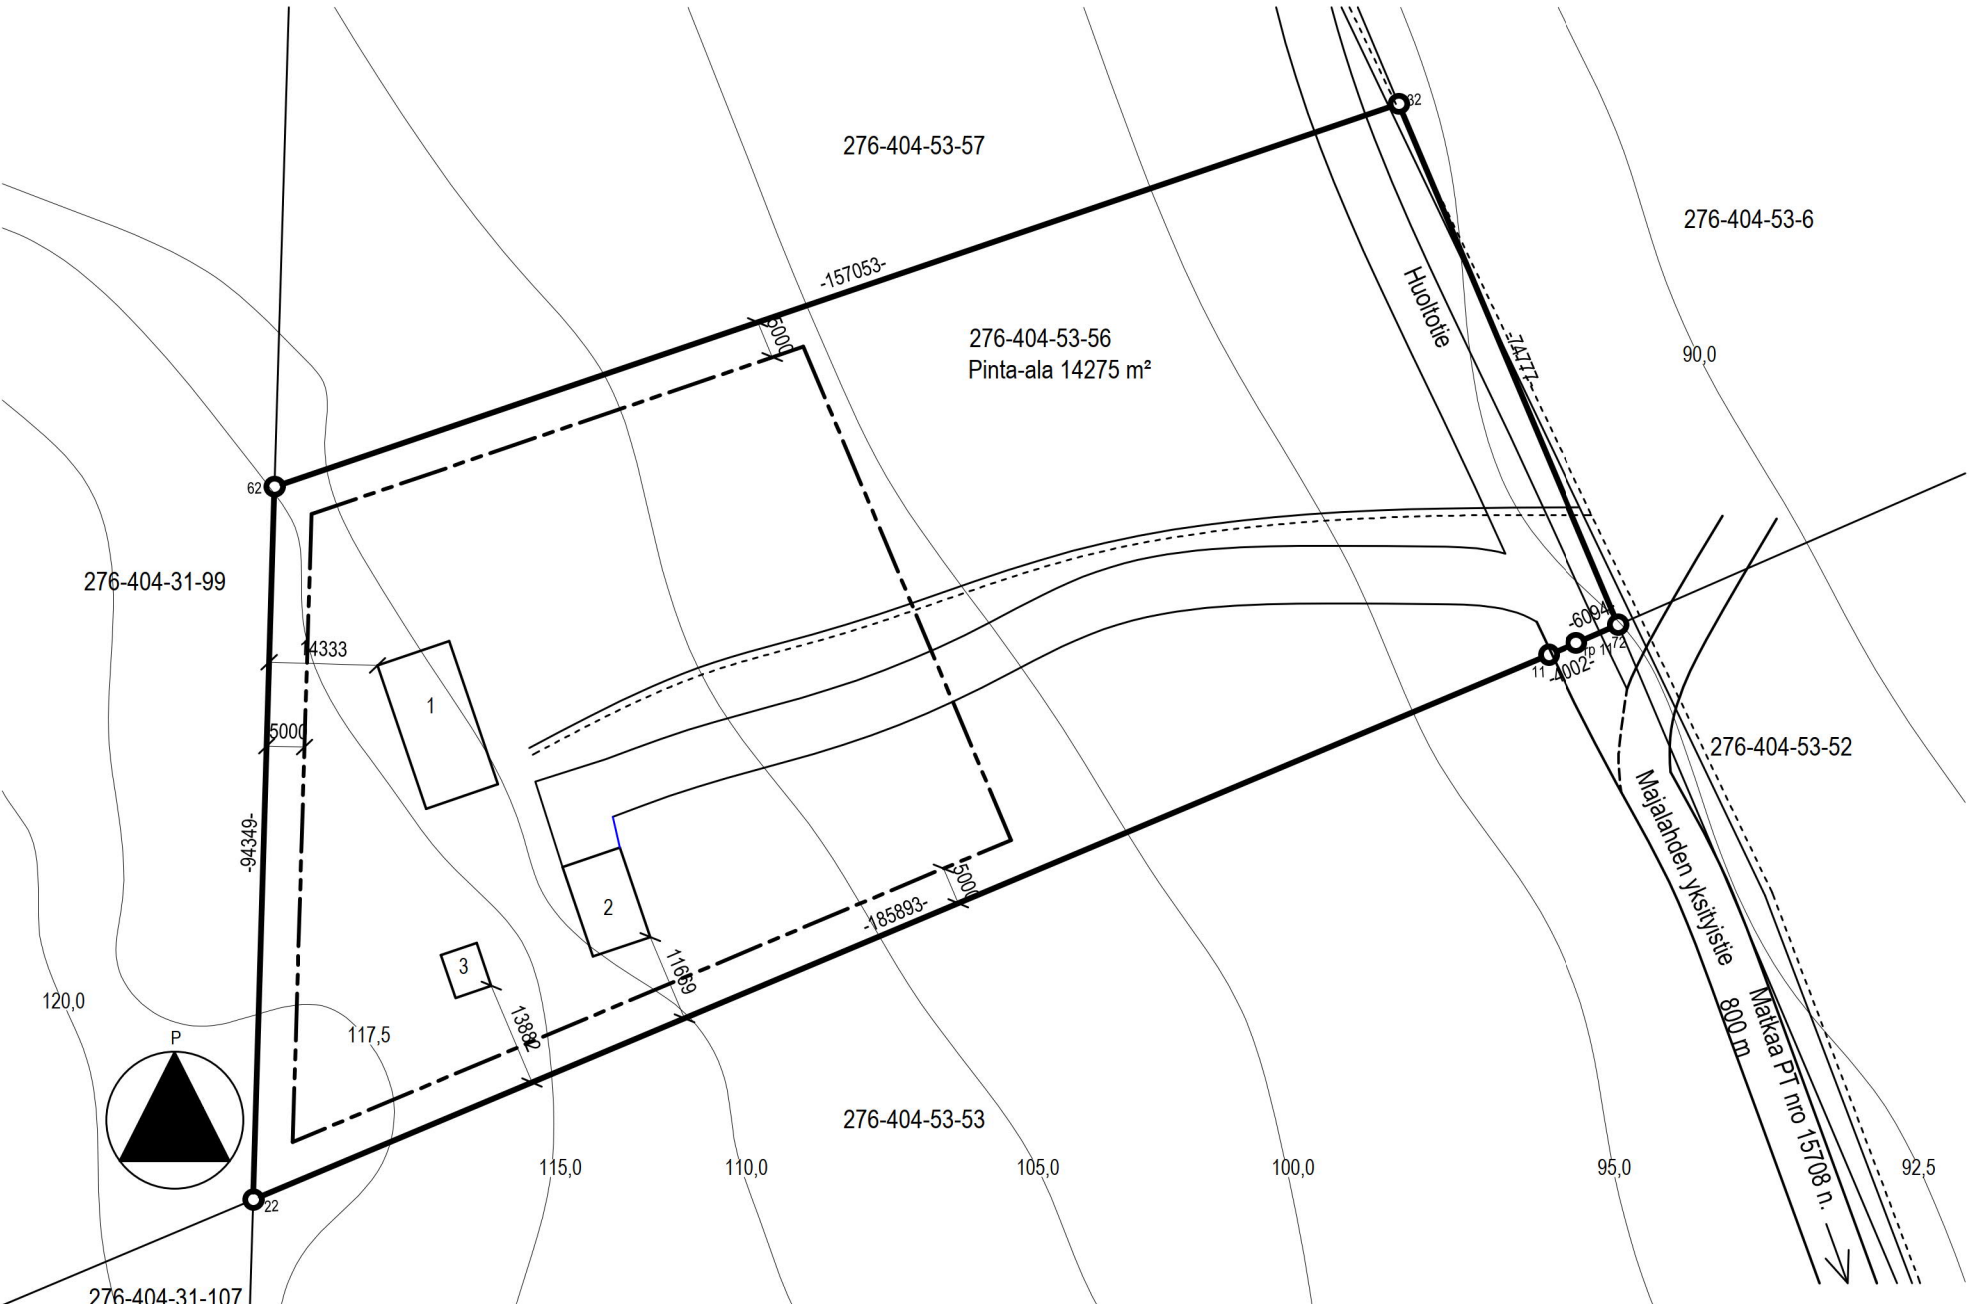

Kunta, Kontiolahti  
 Kylä, Lehmo  
 Tila, Majarinne  
 Kiinteistötunnus, 276-404-53-56  
 Kaava, Marjala-Onttola-Pilikko-Puntarikoski osayleiskaava  
 Rakennusoikeus 300 m²  
 1. Asuinrakennus  
 - kerrosala 180 m²  
 2. Talousrakennus (autotalli)  
 - kerrosala 100 m²  
 3. Sauna  
 - kerrosala 20 m²  
 Rakennettava kerrosala 300 m²  
 Liittyy Kontiolahden viemäri- ja vesijohtoverkkoon

