


NYKYINEN RANTASAUNA (PURETAAN)	15m ²
TALOUSRAKENNUS	12m ²
UUSI KESÄASUNTO	85m ²
ALAKERTA	75m ²
PARVI	10m ²
YHTEENSÄ	97m ²

TONTIN PINTA-ALA 4087m²
 RAKENNUSOIKEUS 100+15m²

KIINTEISTÖ LIITETÄÄN KUNNALLISEEN VESI- JA VIEMÄRIJÄRJESTELMÄÄN

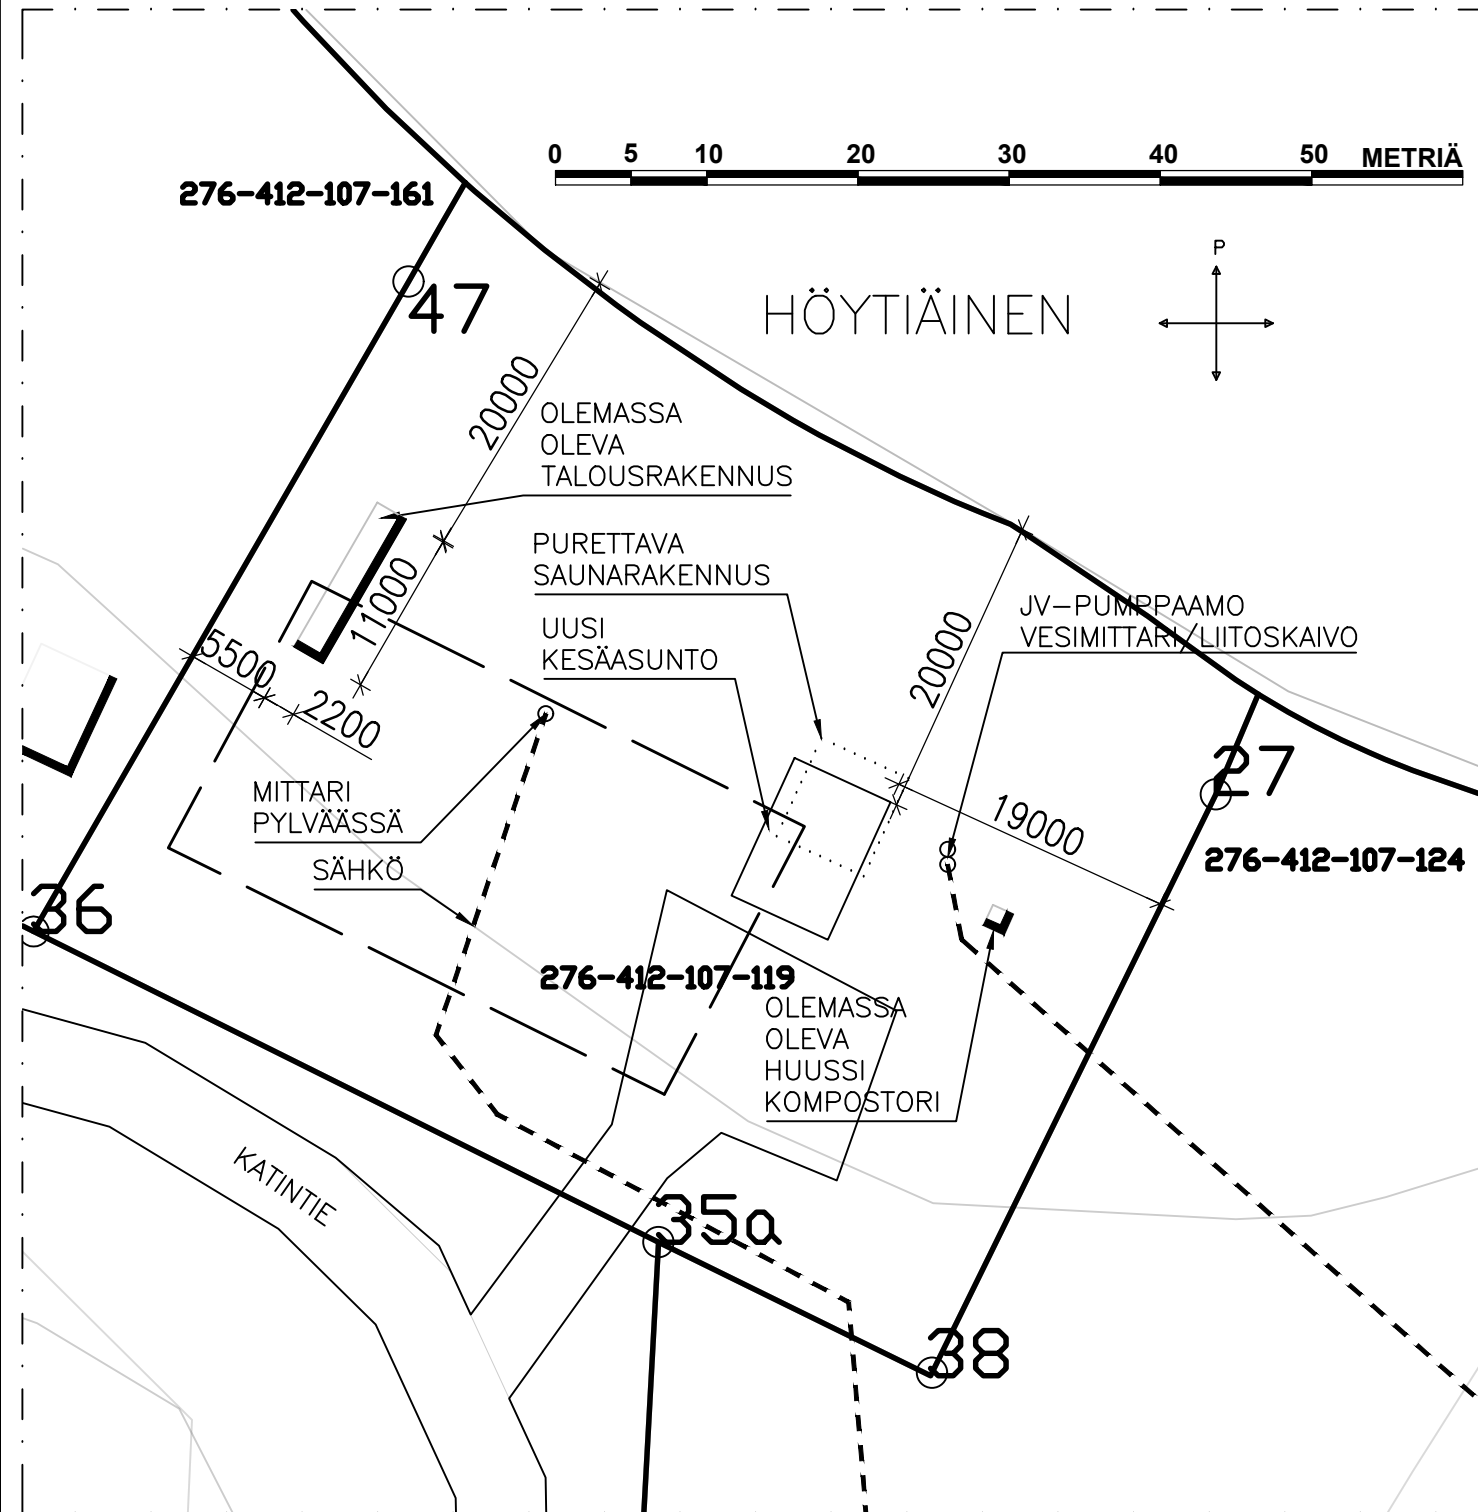

TUNN.	LUKUM.	MUUTOS	SUUNN.	PVM.	TARK.
-------	--------	--------	--------	------	-------