



- Hankealueen rajaus
- Portti
- Aita
- Sisääntulotie
- Nykyinen tie
- Huoltotie
- Veden valumasuunta
- Oja
- Liityntäkaapeli
- Aurinkopaneelit
- Rumpu 400 mm
- Tekninen alue
- Uusi allasrakenne
- Nykyinen allasrakenne
- Luontokohde
- Voimajohtoalue

Rakennettavan aurinkovoimalan pinta-ala yhteensä 134 hehtaaria
 Rakennusoikeus 3000 m²

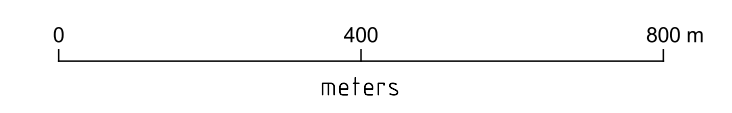

This document is intended only for the addressee. This document may contain privileged, proprietary, or otherwise private information. If you have received it by mistake, please notify the sender immediately and delete the original without producing, distributing or retaining copies thereof.

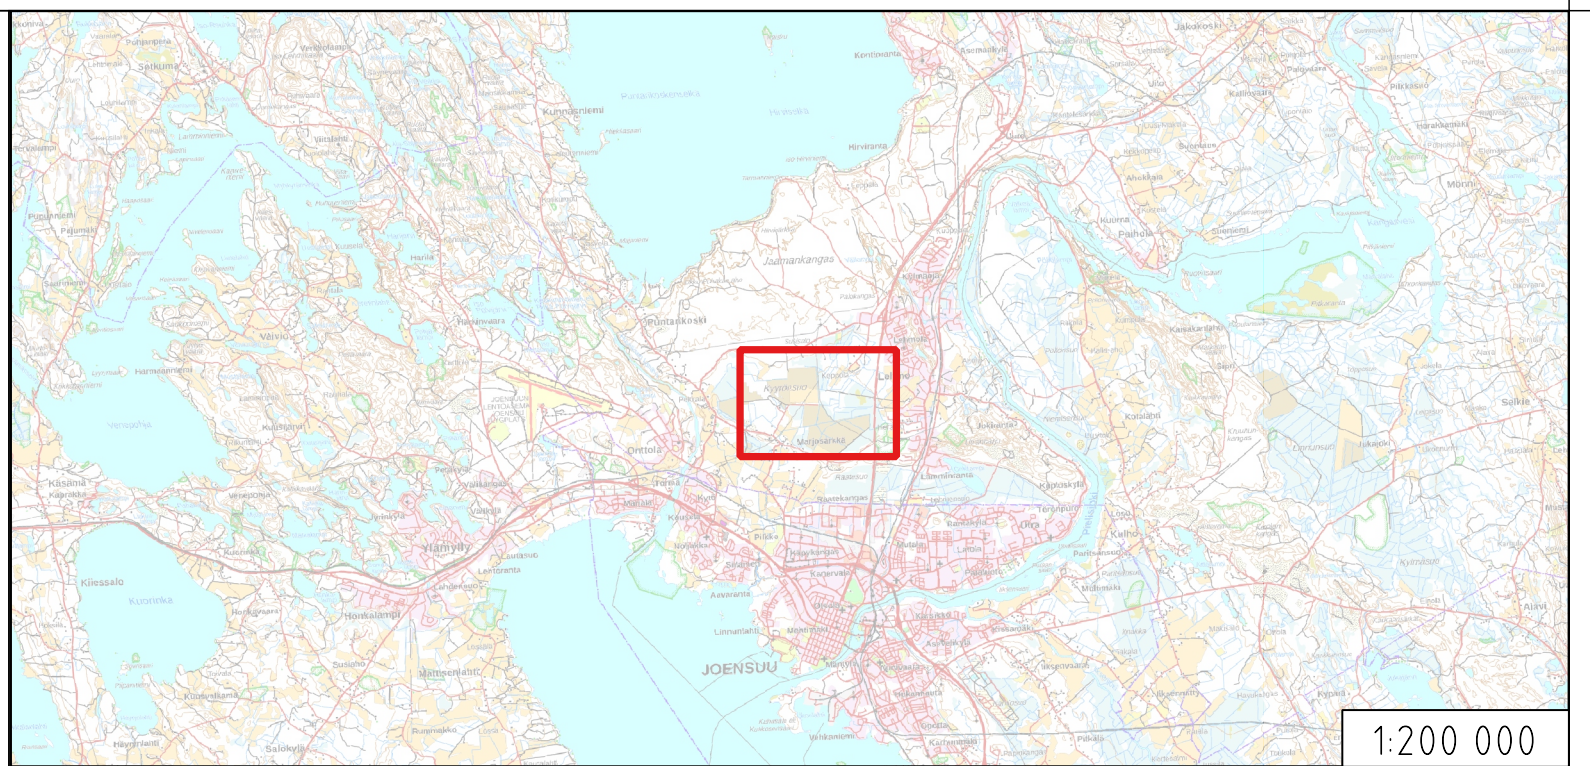

1:200 000

12.04.2024 täydennetty kiinteistörajat ja -tunnukset
 16.04.2024 tarkistettu voimajohtoalueen leveys
 13.05.2024 paneelialuetta muokattu osayleiskaavan mukaiseksi

| | | | |
|---|---|---------------------|--------------------------------------|
| Cadastral parcel | - | Approving authority | - |
| Coordinate system | ETRS89 / TM35FIN(E,N) | Height system | N2000 |
| Construction action | New Construction | Drawing type | - |
| Project site and address | JOKI Kyyrönsoo Joensuu FINLAND | Drawing content | Scale DRAWING CONTENT 1:10 000 |
| Forus Oy, 2704590-3 Erottajankatu 5, 3. krs, 170-2 00130 HELSINKI | Drawing identifier | FI00016-AREAL | |
| | Author | Matti Jaskari | Date |