

29:19


29:20

Pielisjoki

RAKENNUSOIKEUSLASKELMA		K-ALA	
TILAN PINTA-ALA	4612 m ²	ASUINRAKENNUS	85,0 + 41,6 = 126,6
RANTAVIIVAA N.	60 m	RANTASAUNA	20,0
		TALOUSRAKENNUS	20,0
RAKENNUSOIKEUS	125 m ²		
RAKENNUSOIKEUTTA KÄYTETÄÄN		YHT.	166,6 m ²

RAKENNUKSEN PALOLUOKKA P3

 LAAJENNUS ULLAKKO

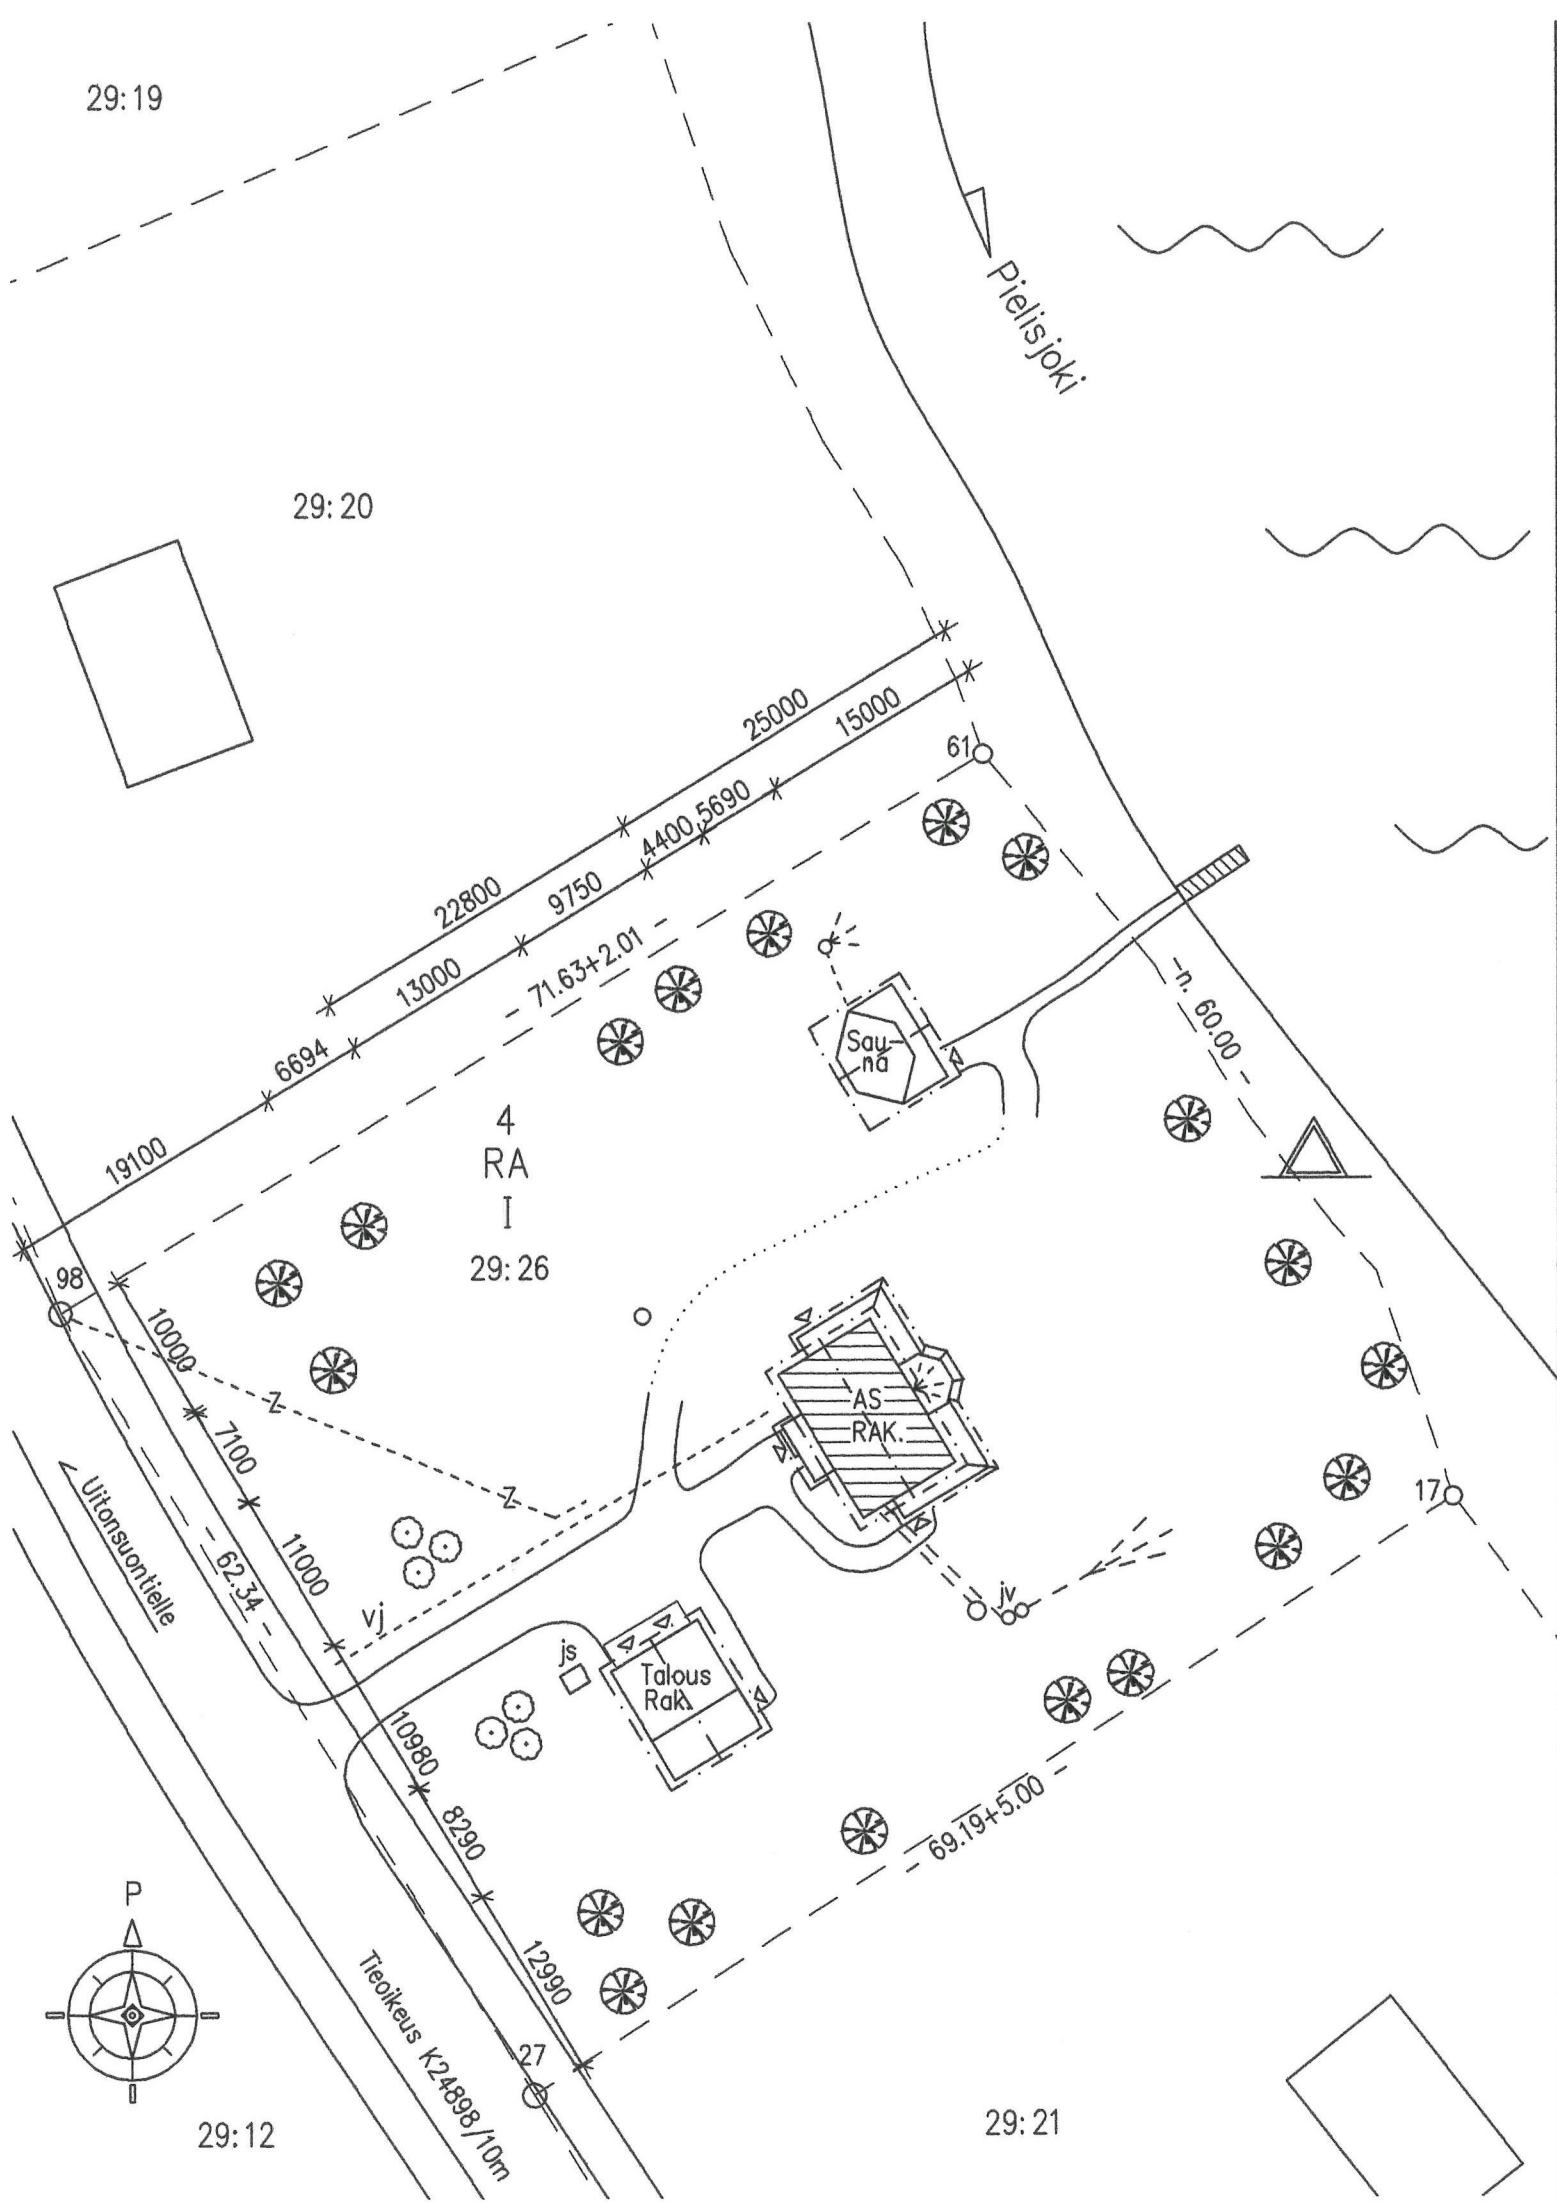

4
RA
I
29:26

AS
RAK.

Talous
Rak.

Sauna

Uitonsuontielle

Tieoikeus K24898/10m

29:12

29:21