



KERROSALA

ASUINRAKENNUS	146m ²
SAUNA	27,5m ²
TALOUSRAKENNUS	67,5m ²
YHT.	241m ²

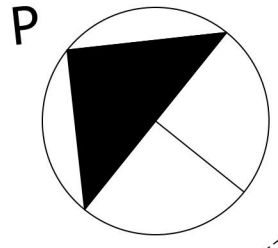

PIELISJOKI

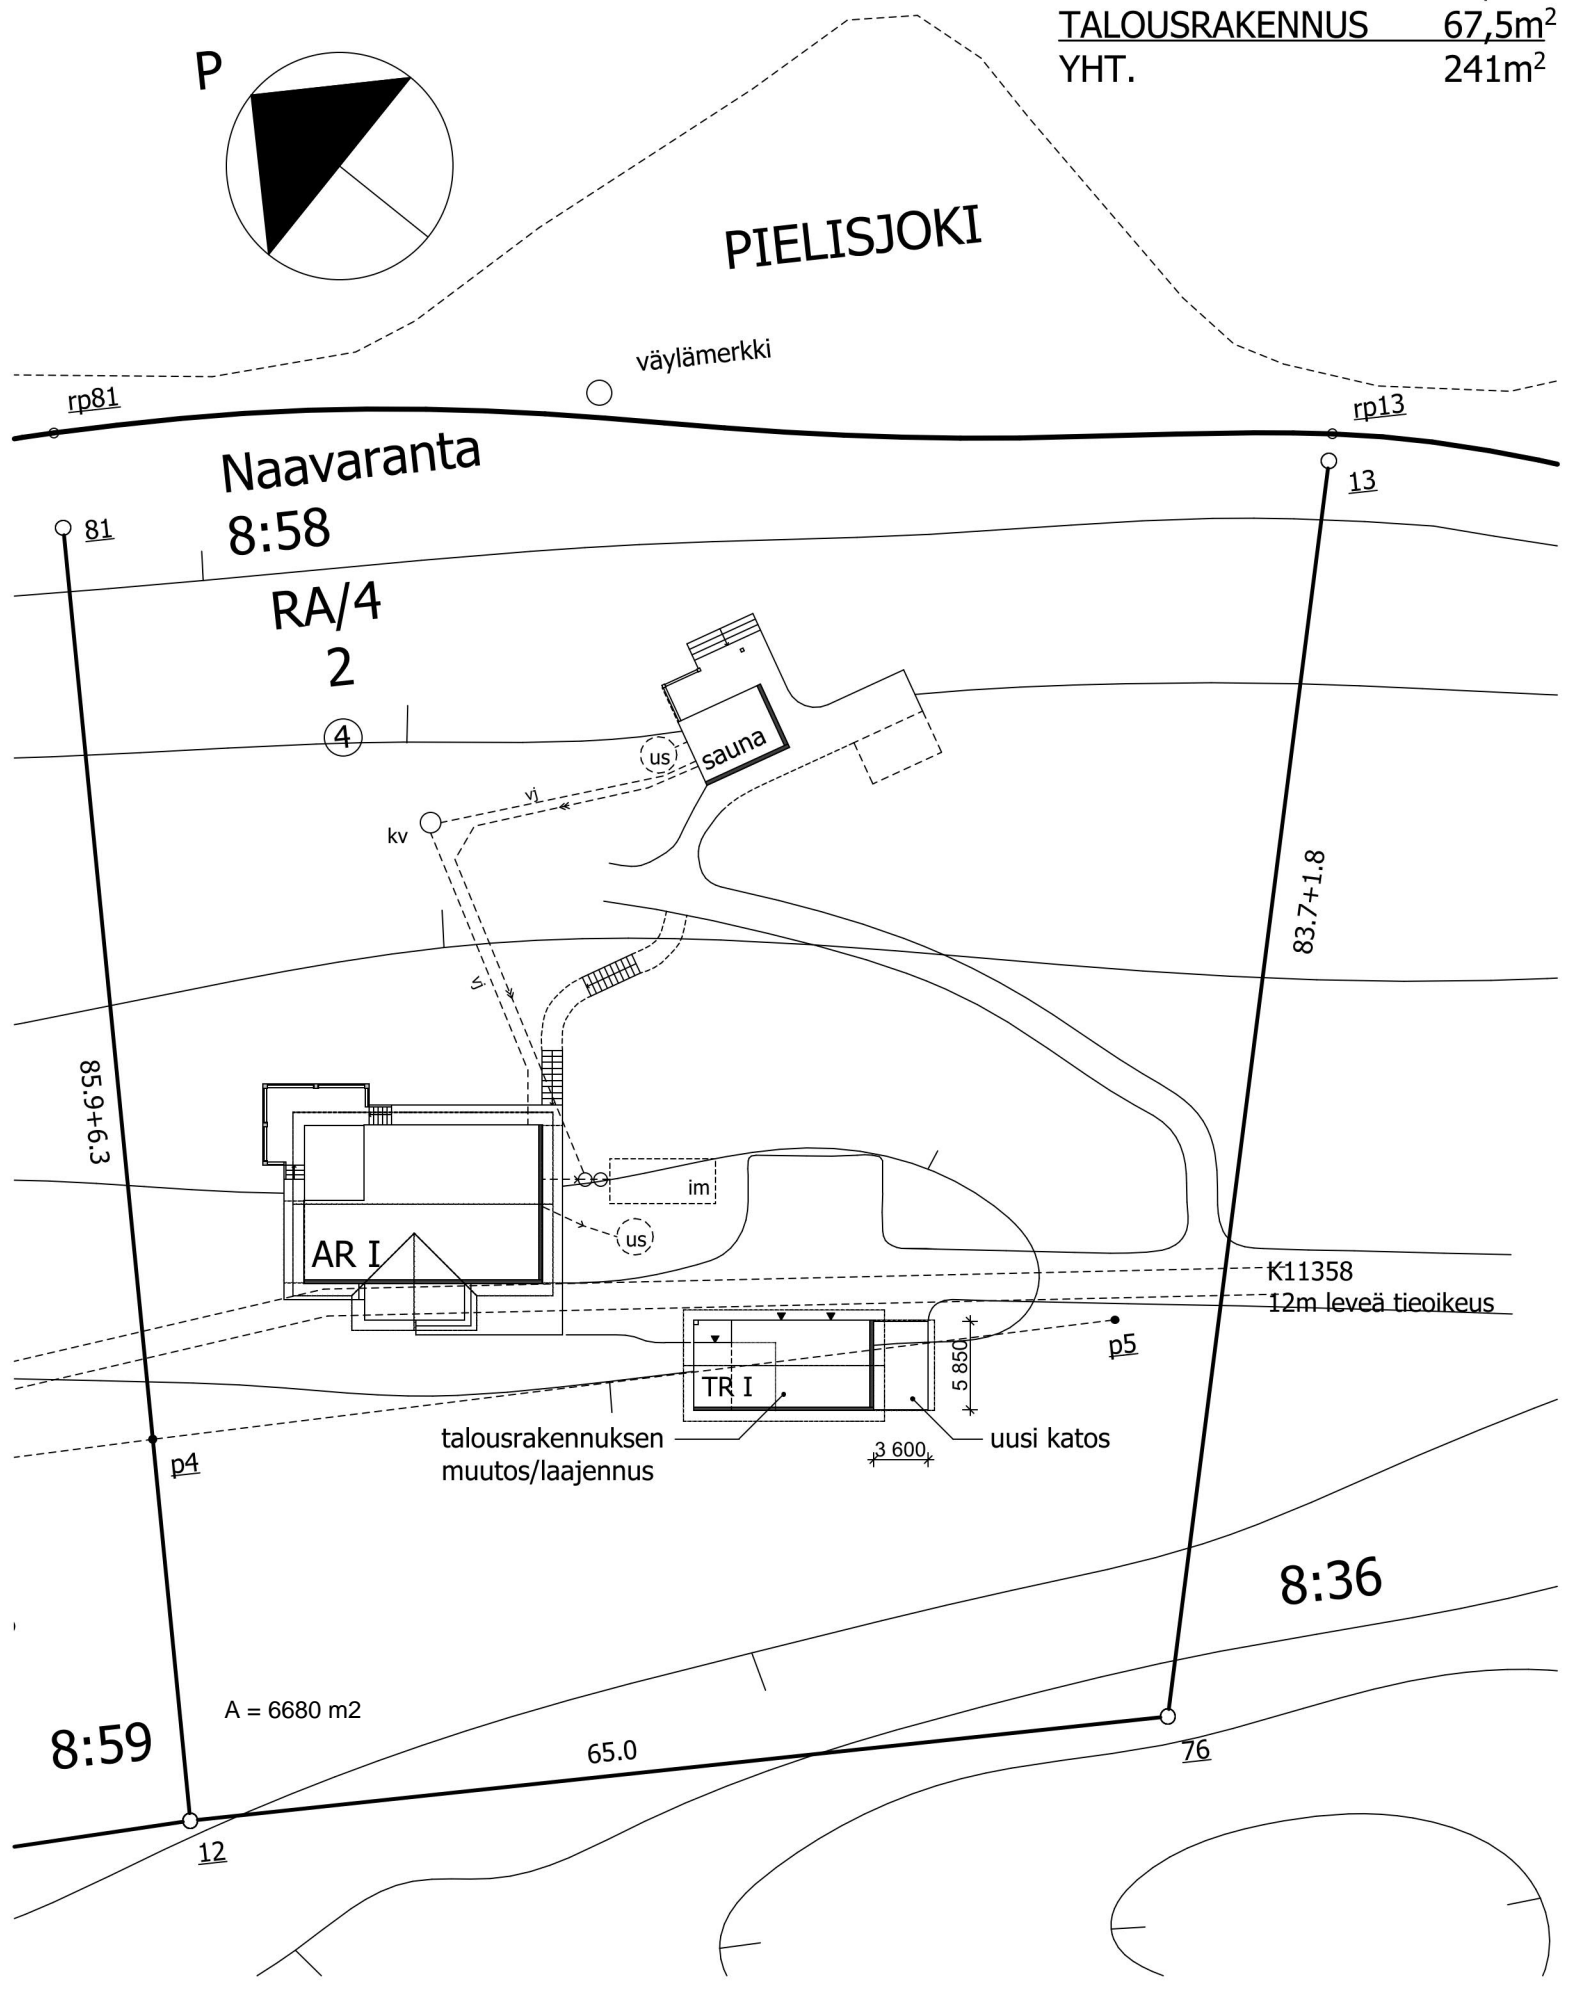

Naavaranta
8:58

RA/4
2

④

AR I

sauna

TR I

talousrakennuksen
muutos/laajennus

uusi katos

K11358
12m leveä tieoikeus

8:36

8:59

A = 6680 m²

65.0

76

rp81

väylämerkki

rp13

81

13

85.9+6.3

83.7+1.8

p4

p5

12