



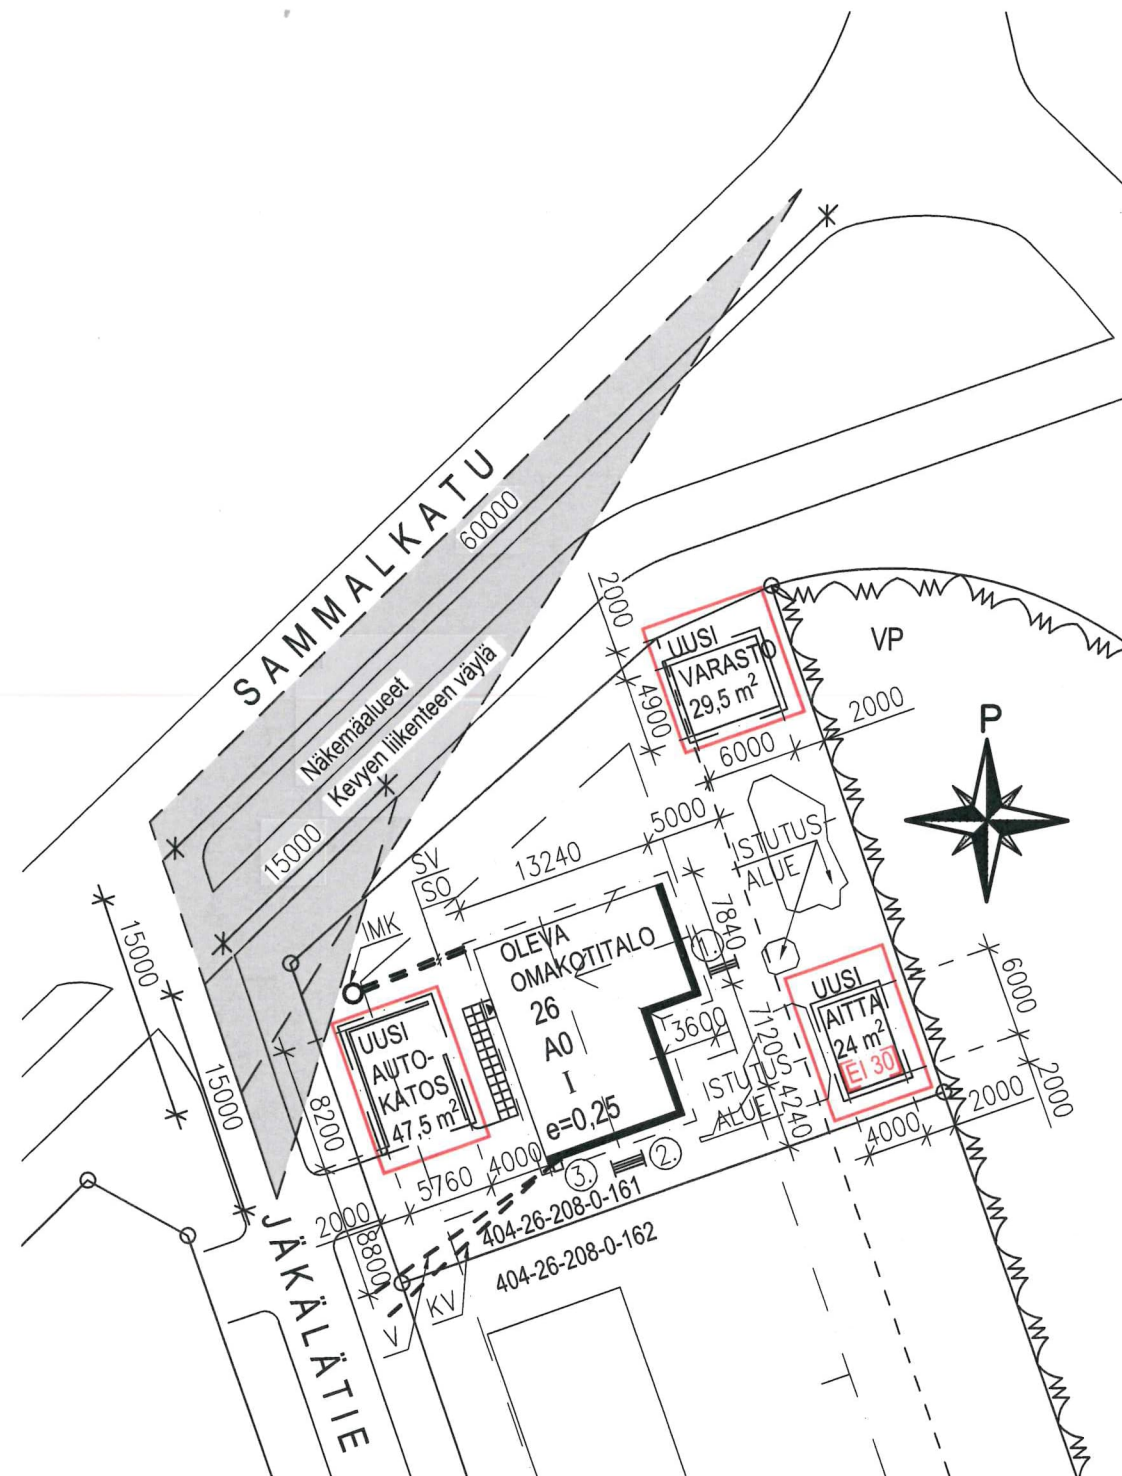

RAKENNUSKAAVAMERKINNÄT JA -MÄÄRÄYKSET:

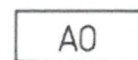

Erillispientalojen korttelialue



Puisto



Rakennusala

Tontin pinta-ala = 1 124 m²

Oleva omakotitalo:
Kerrosala = 173 m²
Huoneistoala = 140 m²

Laajennusten kerrosalat:
Uusi varasto 29,5 m²
Uusi aitta 24 m²
Yhteensä 53,5 m²

Merkkien selitykset:

① = Tomutus

② = Kuivatus

③ = Jätteet

IMK = Imeytyskaivot

SO = Salaoja

SV = Katon sadevedet

V = Viemäri

KV = Käyttövesi