


Päällysrakenne
Putkien perustamistapa

Tasausviivan korkeus

Maanpinnan korkeus

Kaarevuus

Ajoradan sivukaltevuus

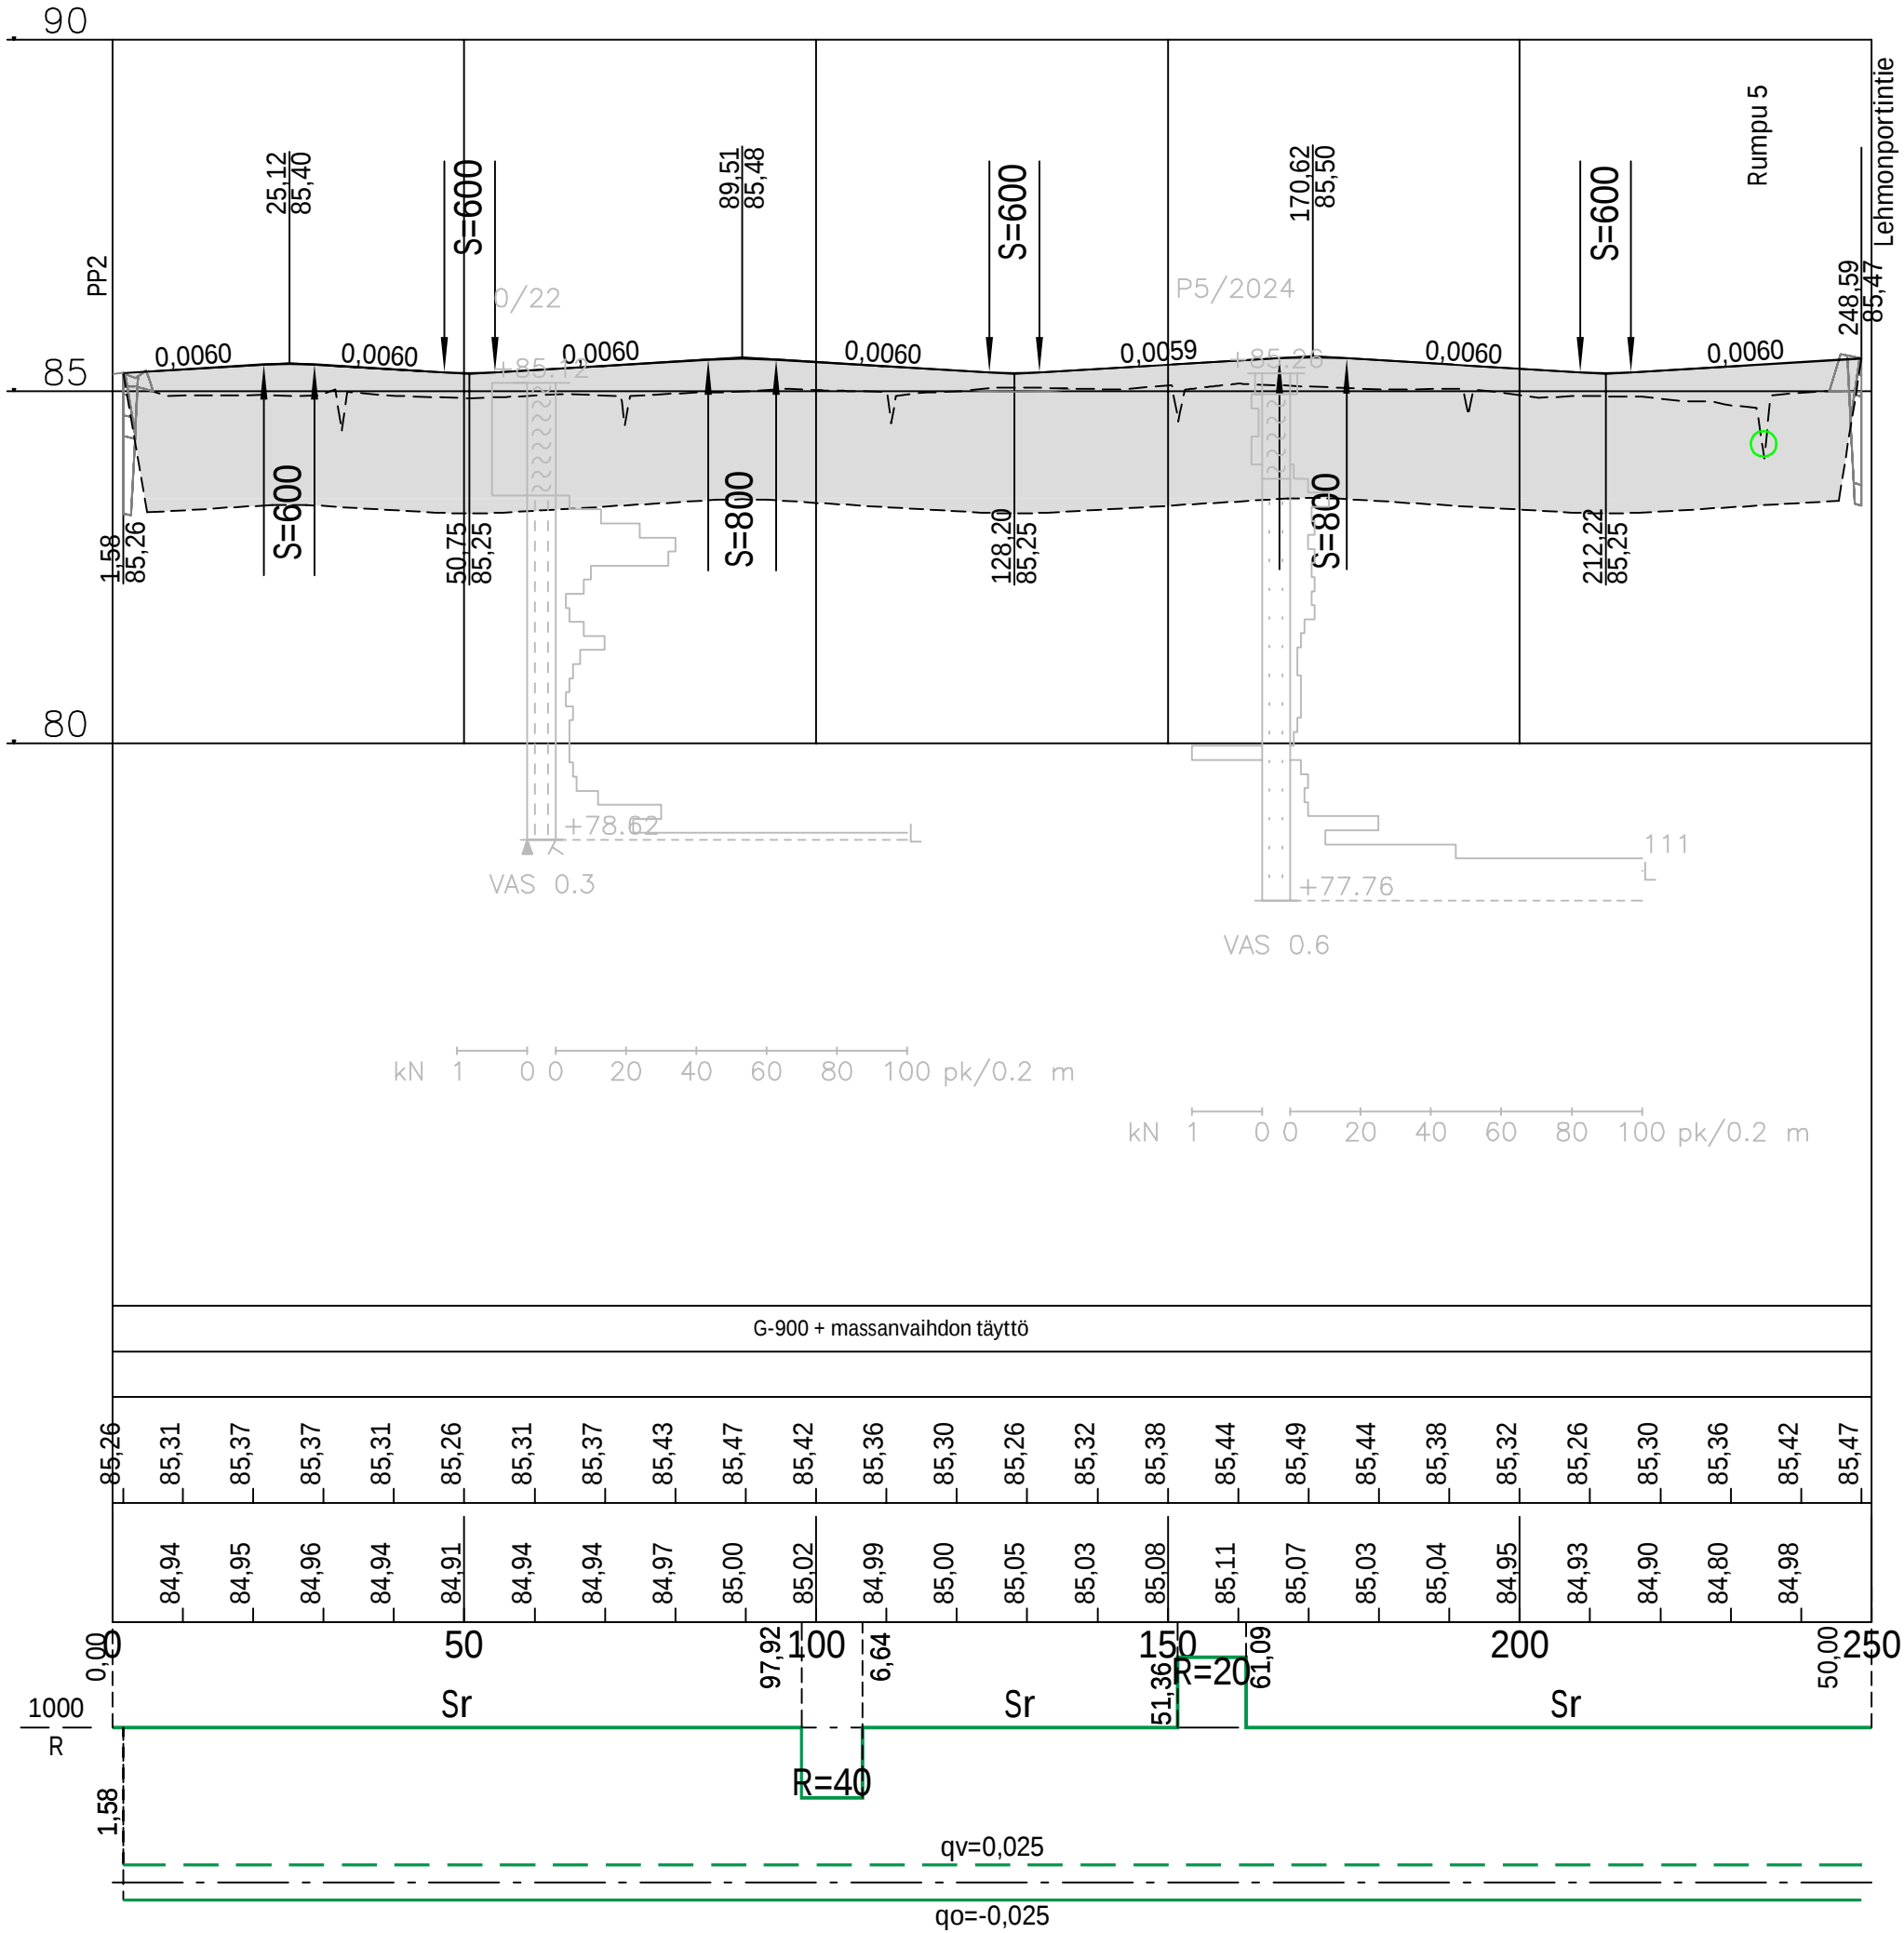

MUUTOSPÄIVÄYS Pv. Kk. V.					MUUTOS- TUNNUS		MUUT- TAJA		ALLE- KIRJ.		MUUTOS	
XX X XX					A		XXX				XXX	



KONTIOLAHTI

KONTIOLAHDEN KUNTA
KUNTATEKNIikka

KONTIOLAHTI
LEHMONKANKAAN KAAVA-ALUE
VAIHE 1

KATUSUUNNITELMA
PP3
PITUUSLEIKKAUS

Päiväys 27.12.2024		Mittakaavat 1:1000 / 1:100		
Suunnittelija		Kadunpitopäätös		
Hyväksyjät		Päätökset		
Suunn.ala	Piir.no	Osa n:o	Vuosi	M



1510087086-303
Piiirustusnumero

Ramboll Finland Oy
Länsikatu 15
80110 JOENSUU
puh. 020 755 611

Mikko Ruokolainen Helena Kokkonen