
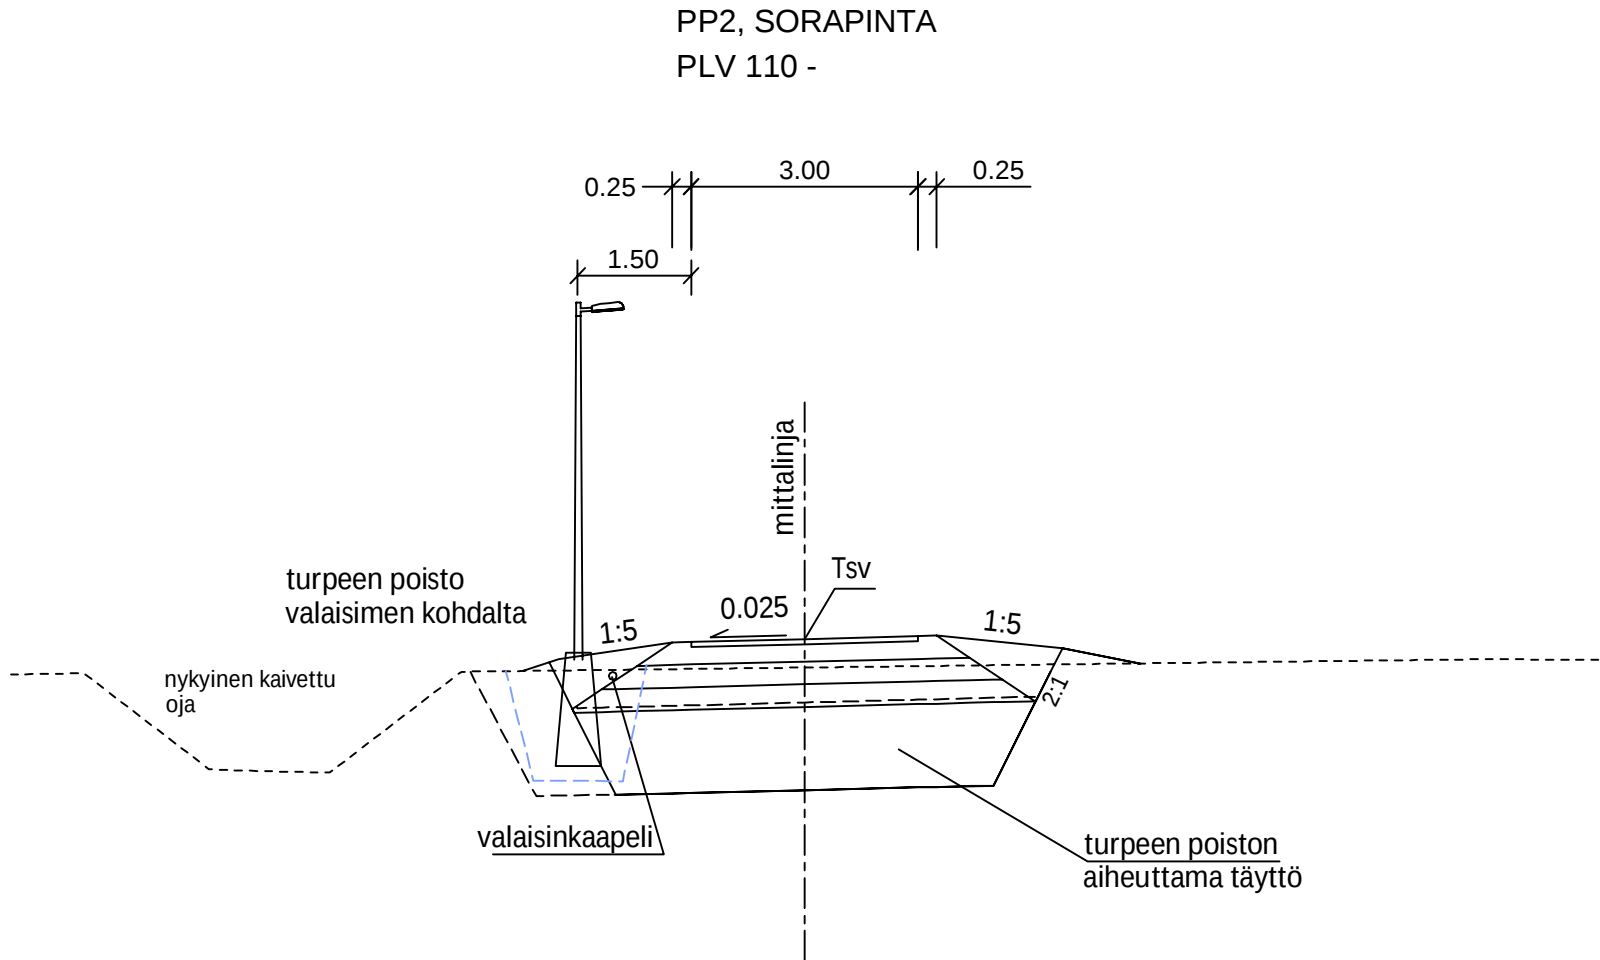


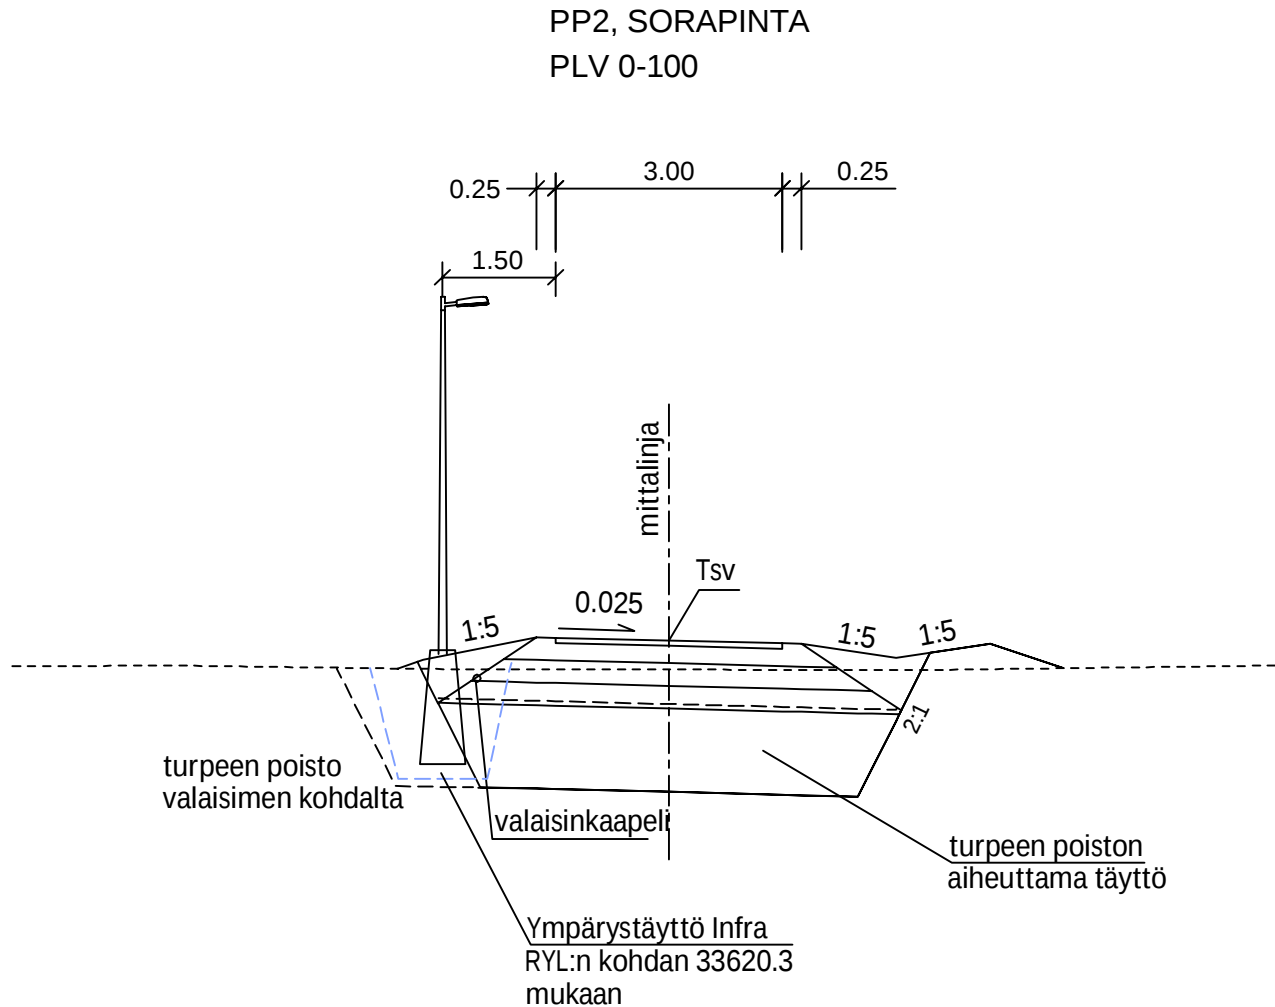

turpeen poisto
valaisimen kohdalta

valaisinkaapeli

turpeen poiston
aiheuttama täyttö

Ympärystäyttö Infra
RYL:n kohdan 33620.3
mukaan

turpeen poisto
valaisimen kohdalta

nykyinen kaivettu
oja

valaisinkaapeli


turpeen poiston
aiheuttama täyttö

PÄÄLLYSRAKENNETAULUKKO PP-TIE 2 ja 3, SORA

RAKENNEKERROKSET	MATERIAALI	PAKSUUS mm	MATER. E-MOD.	KANTAVUUS VAATIMUS MN/m2
Päällyste	Sora	70	200	102
Kantava kerros	SrM 0/32	230	200	94
Jakava kerros	SrM 0/56	300	250	-
Suodatinkerros	Hk	300	70	
YHTEENSÄ		900		

SUODATINKANGAS N3

+ massan vaihdon täyttö noin 1,1 metriä

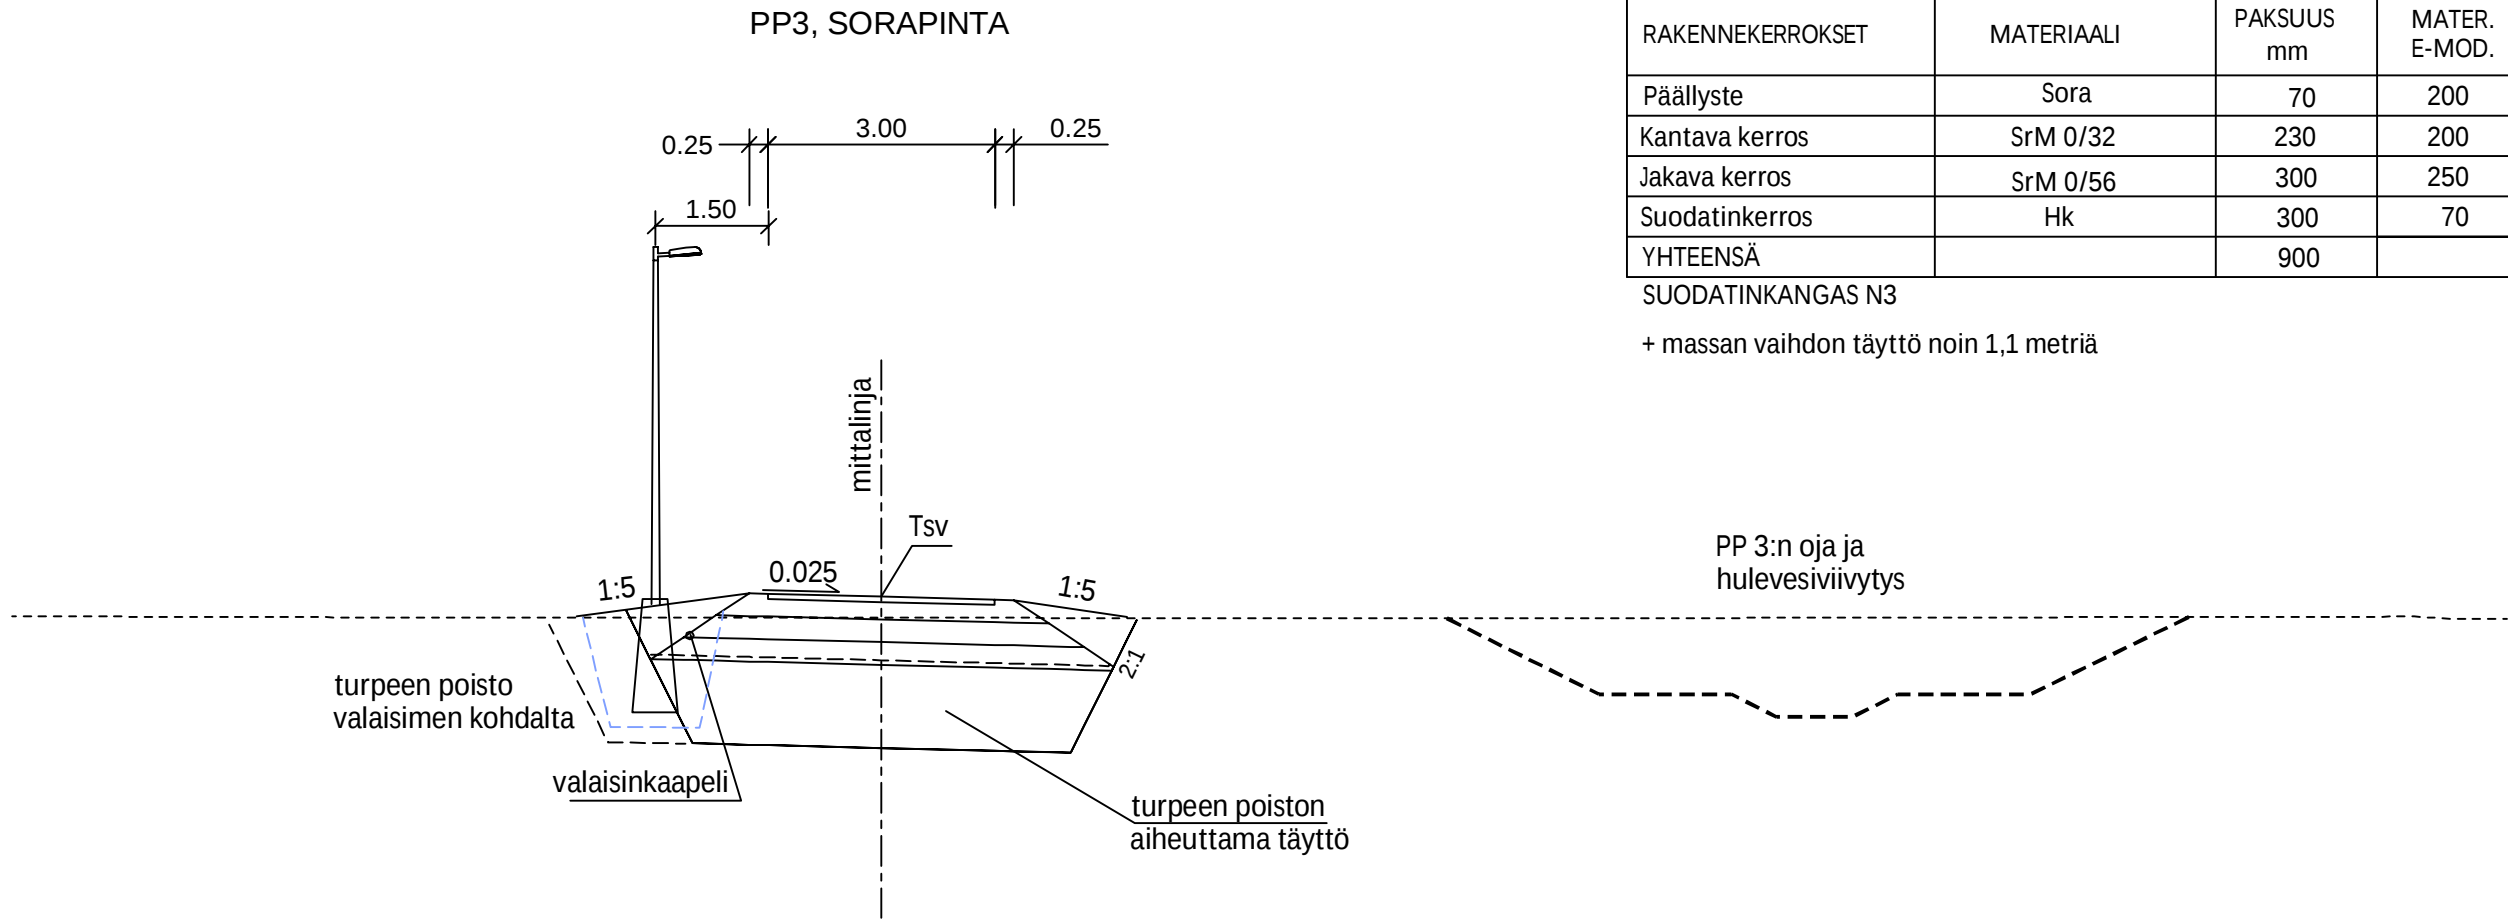

turpeen poisto
valaisimen kohdalta

valaisinkaapeli

turpeen poiston
aiheuttama täyttö

PP 3:n oja ja
hulevesiivytys

MUUTOSPÄIVÄYS Pv. Kk. V.	MUUTOS- TUNNUS	MUUT- TAJA	ALLE- KIRJ.	MUUTOS
XX X XX	A	XXX		XXX

**KONTIOLAHTI**

KONTIOLAHDEN KUNTA
KUNTATEKNIikka

KONTIOLAHTI LEHMONKANKAAN KAAVA-ALUE VAIHE 1		Päiväys 27.12.2024	Mittakaavat 1:100			
		Suunnittelija	Kadunpito päätös			
		Hyväksyjät	Päätökset			
KATUSUUNNITELMA PYÖRÄTIET PP2 JA PP3 TYYPPIPOIKKILEIKKAUKSET						
Koordinaattijärjestelmät: ETRS-GK30 ja N2000		Suunn. ala	Piir. no	Osa no	Vuosi	M
 RAMBOLL		Ramboll Finland Oy Länsikatu 15 80110 JOENSUU puh. 020 755 611				
1510087086-305 Piirustusnumero		Mikko Ruokolainen Helena Kokkonen				