



Det. 1

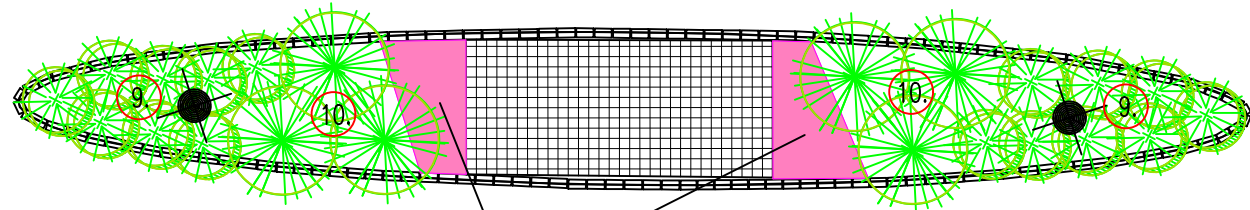

kesäkukat

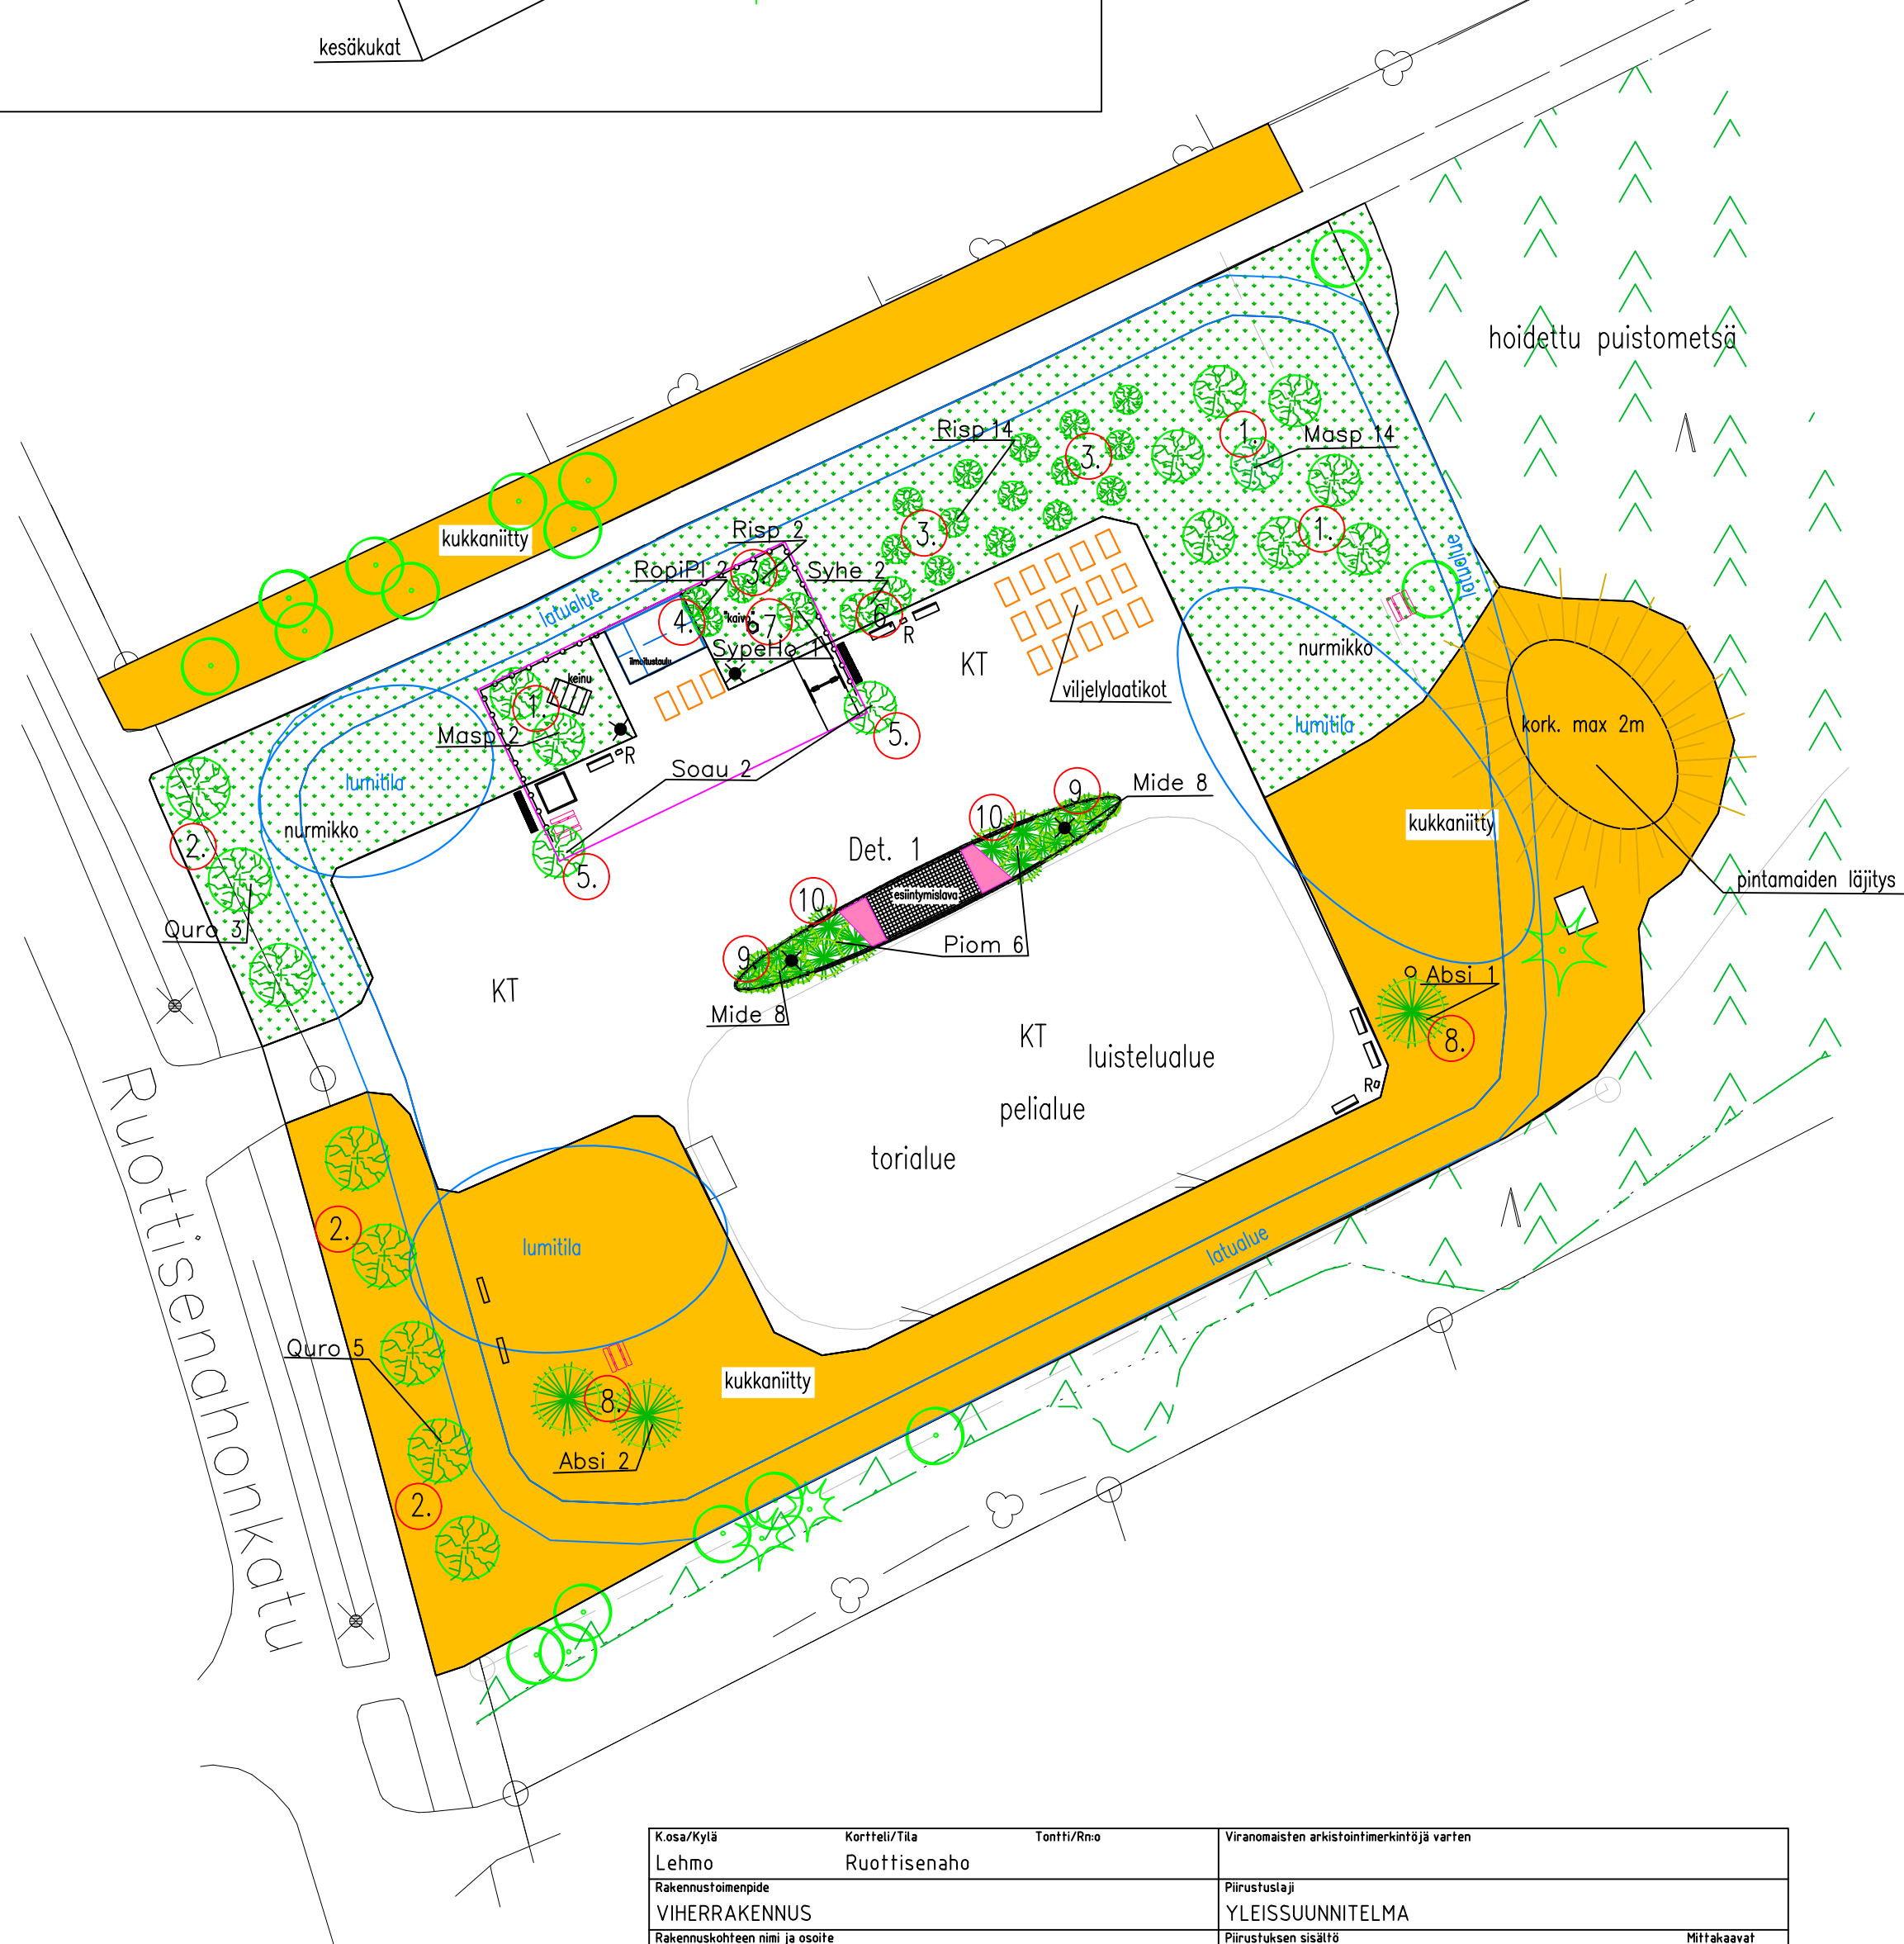

K.osa/Kylä Lehmo	Kortteli/Tila Ruottisenaho	Tonhti/Rno	Viranomaisten arkistointimerkintöjä varten	
Rakennustoimenpide VIHERRAKENNUS			Piirustuslaji YLEISSUUNNITELMA	
Rakennuskohteen nimi ja osoite Ruottis-0ton puisto Ruottisenahonkatu 13 80710 Lehmo			Piirustuksen sisältö Puistosuunnitelma	Mittakaavat 1:500
Suunnittelijan nimi Kontiolahden kunta Suunnittelija Kristine Suontama Puistopuutarhuri p. 0505266902 kristine.suontama@kontiolahti.fi			Suunnittelualue, työnnumero ja piirustuksen numero VIH.25.001 01/25	
Päiväys Kontiolahti 12.3.2025		Allekirjoitus		

KASVILLISUUSLUETTELO

Lehtipuut ja -pensaat

1. Malus domestica (useita lajikkeita)	omenapuu	10
2. Quercus robur	tammi	8
3. Ribes nigrum / R. rubrum	musta- ja punaherukkalajikkeet	16
4. Rosa spinosissima 'Plena'	juhannusruusu	2
5. Sorbus aucuparia	kotipihlaja	2
6. Syringa x henryi	puistosyreeni (lila)	2
7. Syringa x prestoniae 'Holger'	isabellansyreeni (valk.)	1

Havupuut ja -pensaat

8. Abies sibirica	siperianpihta	3
9. Microbiota decussata	tuivio	16
10. Picea omorica	serbiankuusi	6

MERKKIEN SELITYKSET

	Istutettava lehtipuu tai -pensas	
	Istutettava havupuu tai -pensas	
	Säilytettävä lehti- tai havupuu	
	Nurmikko	2000 m2
	Niitty	3200 m2
	Kesäkukka-alue	14 m2
	Betonikivilaatoitus	32 m2 Lakan Betoni BL-305 harmaa
	Reunakivi	70 m Lakan Betoni H-reunakivi harmaa
	Kivituhka	3200 m2

KALUSTEET

	Keinu	
	Vastakkainistuttava keinu	
	Pöytäpenkki	3
	Hiekkalaatikko	
	Pyöräteline	2
	Penkki	6 (+ 3)
	Valaisin, kork. 3-4 m	4
	Valonheitin (säilytettävä)	
	Roskis	3
	Viljelylaatikko	